


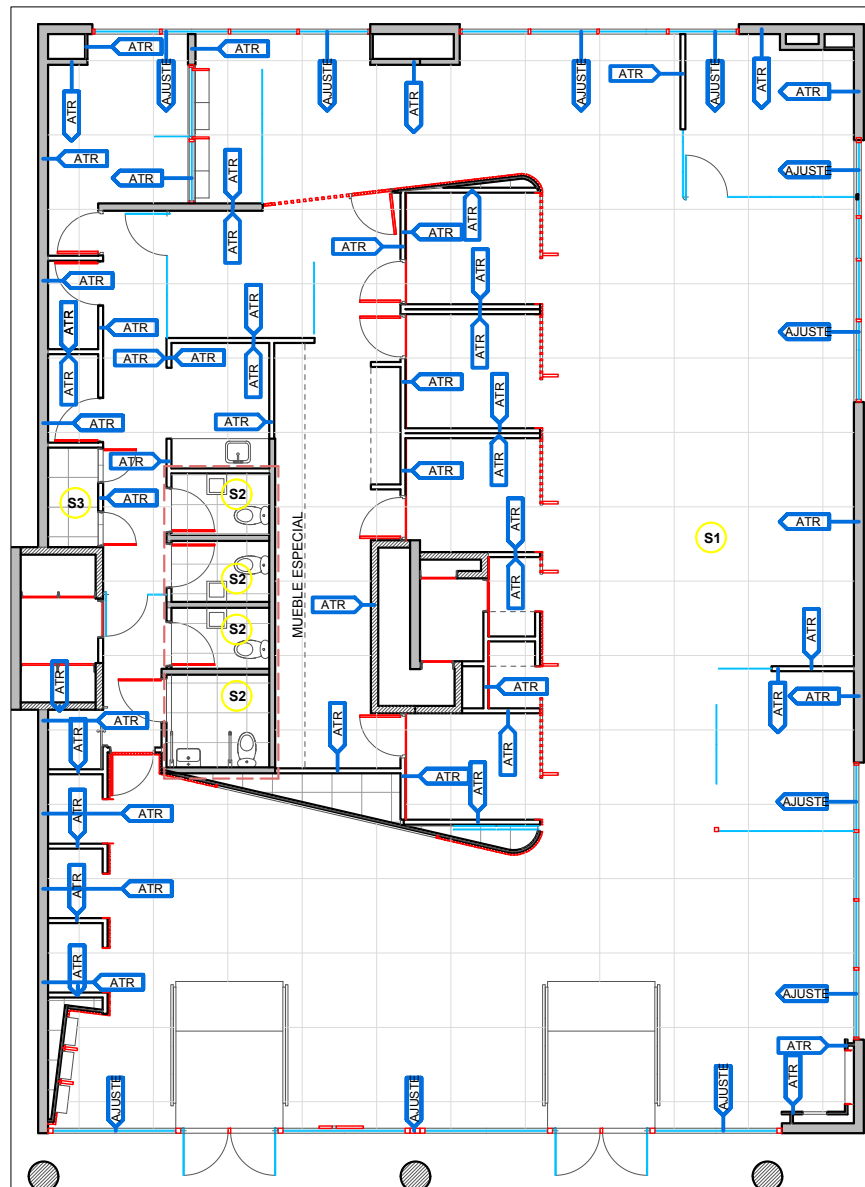

REFERENCIAS SOLADO

-  PISO VINILICO AUTOPOSANTE
LOOSE DAY / LINEA ID SET
COLOR GRIS OSCURO
Medida de baldosa: 0.91cmX0.91cm
(INCLUYE RAMPAS)
-  PORCELANATO SAN LORENZO
MODELO CITY NEW YORK TIZA
Medidas: 0.58cm X 0.58cm
-  PISO TECNICO NUEVO EN TODA LA
PLANTA / QUEDA A LA VISTA EN
SERVER

REFERENCIAS ZOCALOS

-  ZOCALO ATRIM
MODELO SLIM / H=8cm
TERMINACION ACERO INOX ESMERILADO
NOTA: INCLUYE SANITARIOS-
-  AJUSTE
ENTRE PISO TECNICO Y CARPINTERIA
EXISTENTE / CHAPA PLEGADA PARA
PINTAR

edenor

EDIFICIO BUREAU - PB

**OB
2.3**

PLANO SOLADOS
ESCALA 1 : 100
FECHA 25.10.2018
PROYECTISTA MJT
NOTAS -

Todas las medidas se verificarán en obra.

El proyecto y el diseño indicados en este plano son propiedad intelectual de Contract S.A. Está prohibida su utilización total o parcial sin la expresa autorización escrita de la empresa.

**contract
workplaces**

Manuel Ugarte 1665 - Piso 5
Buenos Aires - Argentina
Tel: +54 11 3220-3500
info@contract.com.ar
www.contractworkplaces.com