


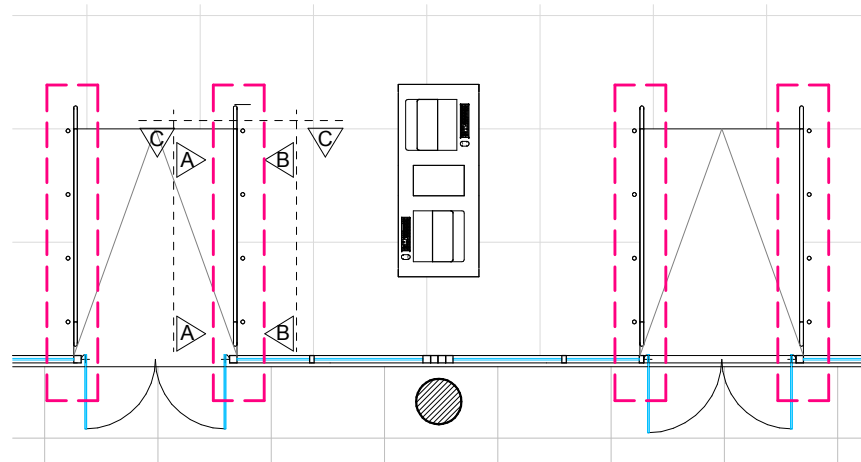

CANTIDAD DE MOUDLOS 4 (indicado en linea punteada color)


PLANO DE UBICACION

ESPECIFICACIONES TECNICAS


DESCRIPCION DE UN MODULO DE BARANDA

- 1-PASAMANOS SUPERIOR E INFERIOR DIAMETRO 5cm / TERMINACION A°1°
 - 2- COLUMNAS DIAMETRO 5cm / TERMINACION A°1°
- SUJECION DE LAS MISMAS NPT MEDIANTE PLANCHUELA DE TERMINACION
- 3-UNION DE PASAMANOS A COLUMNAS MEDIANTE TUBO DE MENOR SECCION CON ARANDELA DE TERMINACION


CANTIDAD DE MODULOS= 4

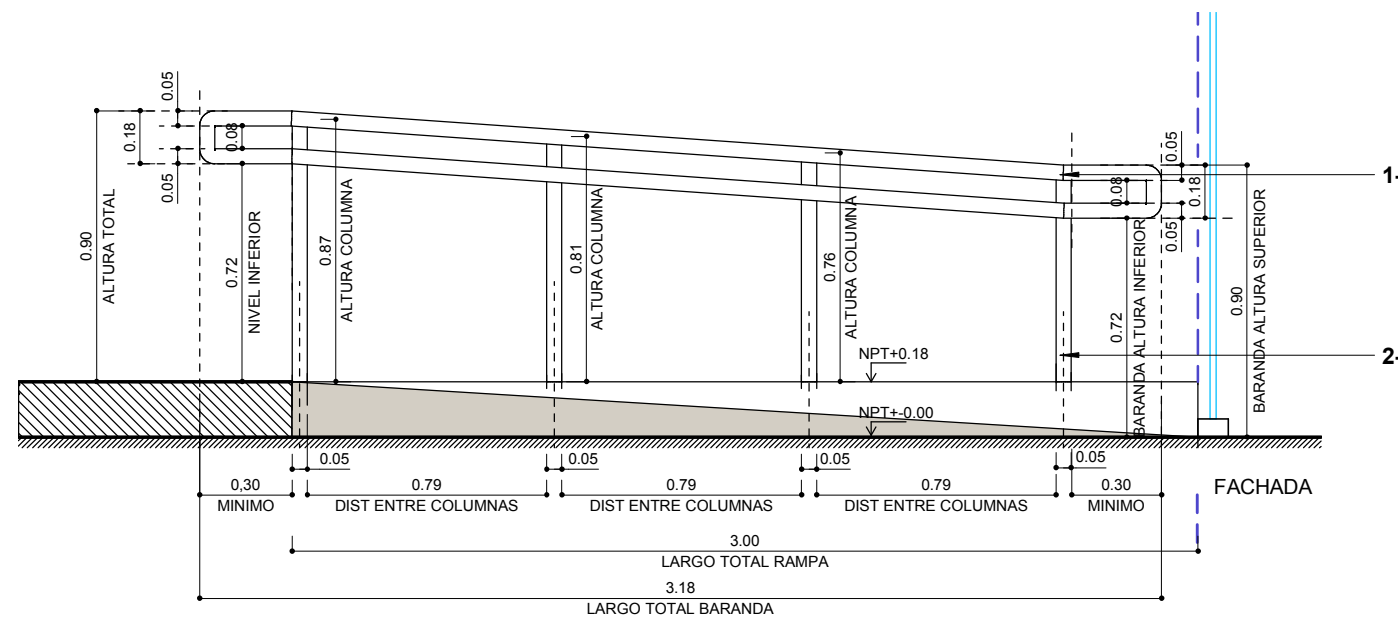

VISTA INTERNA A

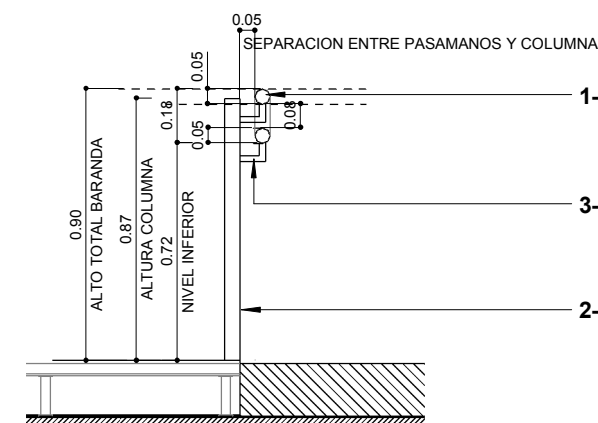

CORTE C-C

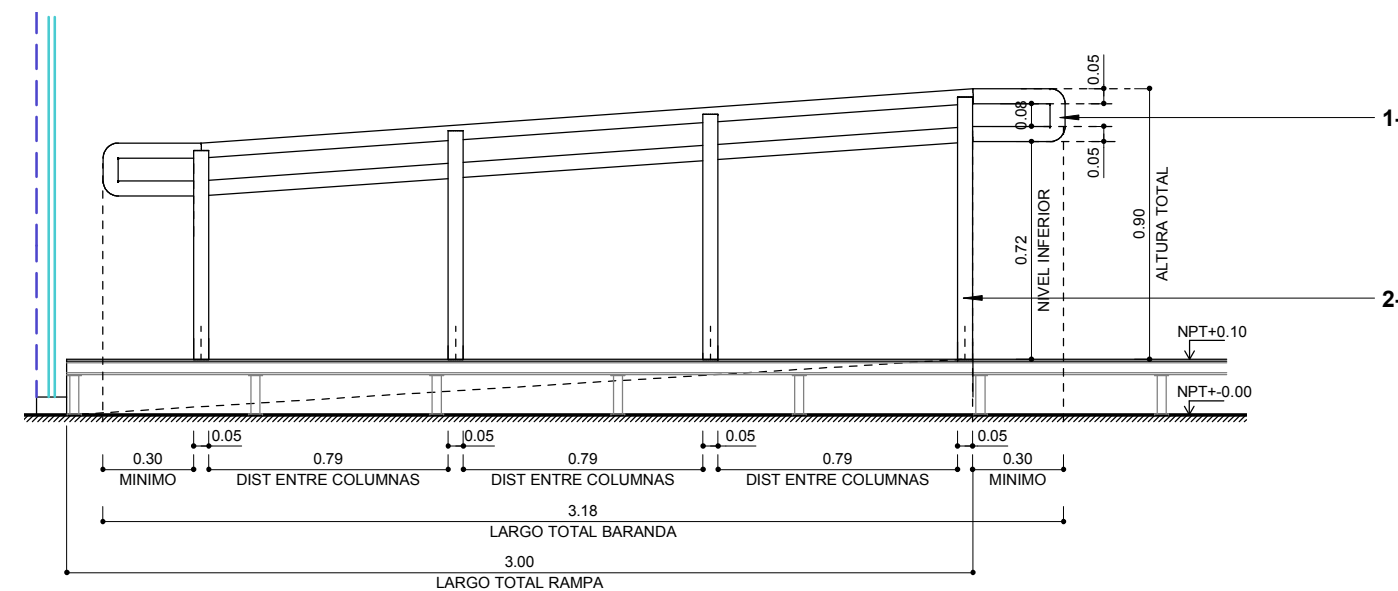

VISTA EXTERNA B

edenor

EDIFICIO BUREAU - PB

DT
9.1

PLANO BARANDA
ESCALA 1 : 25
FECHA 16.01.2019
PROYECTISTA MJT
NOTAS -

Todas las medidas se verificarán en obra.

El proyecto y el diseño indicados en este plano son propiedad intelectual de Contract S.A. Está prohibida su utilización total o parcial sin la expresa autorización escrita de la empresa.

contract
workplaces

Manuel Ugarte 1665 - Piso 5
Buenos Aires - Argentina
Tel: +54 11 3220-3500
info@contract.com.ar
www.contractworkplaces.com