



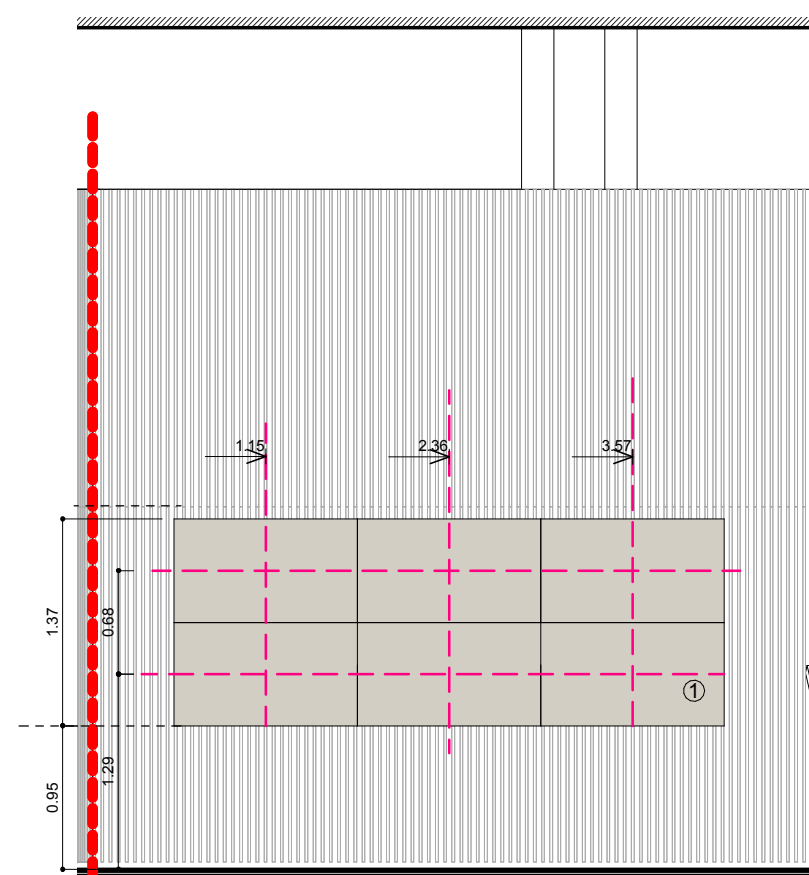

VISTA A


COMPUESTA POR:
1.VIDEO WALL TV 55" CANTIDAD 6

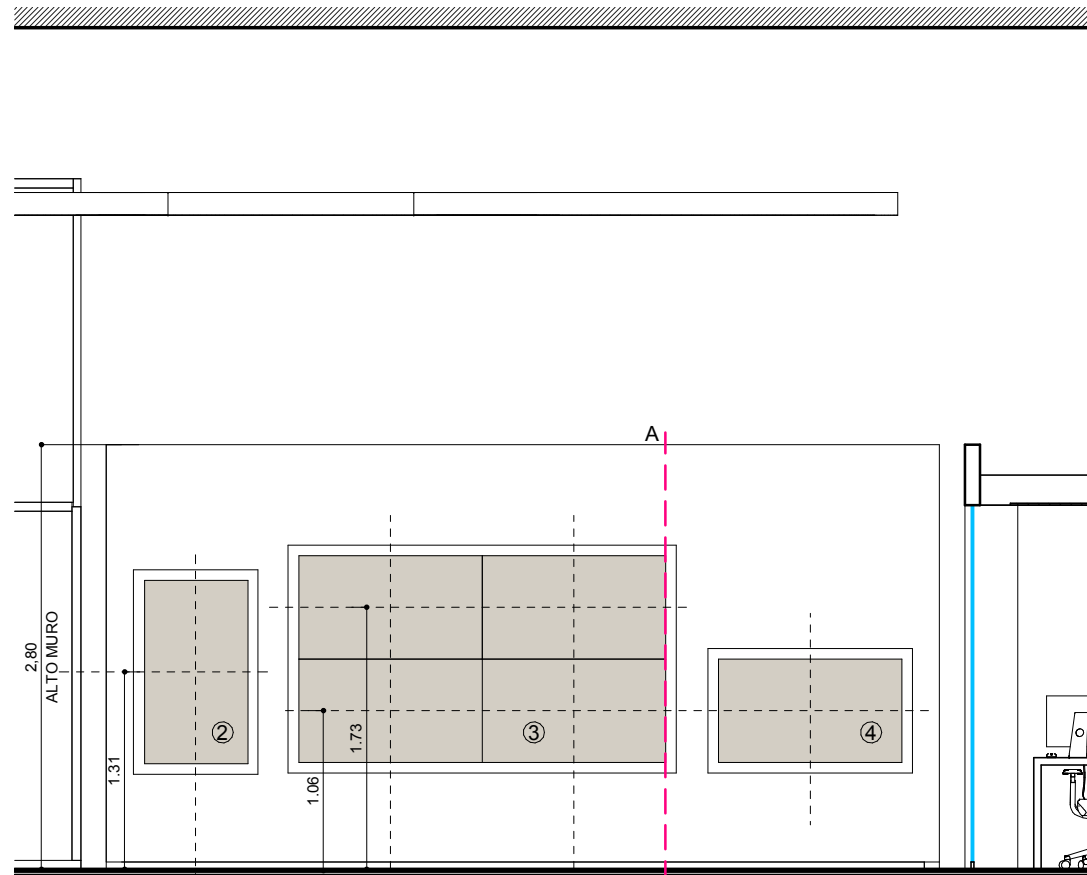


VISTA B

COMPUESTA POR:
2.TV 55" VERTICAL PARA TURNERO
3. VIDEO WALL COMPUESTO POR 4 TV 55"
4. TV INTERACTIVA TV 55"

TODAS LAS TV QUEDAN ENMARCADAS A FILO DE TABIQUE

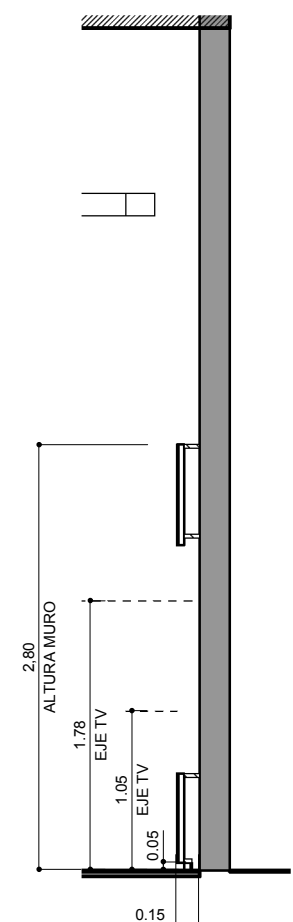

CORTE A

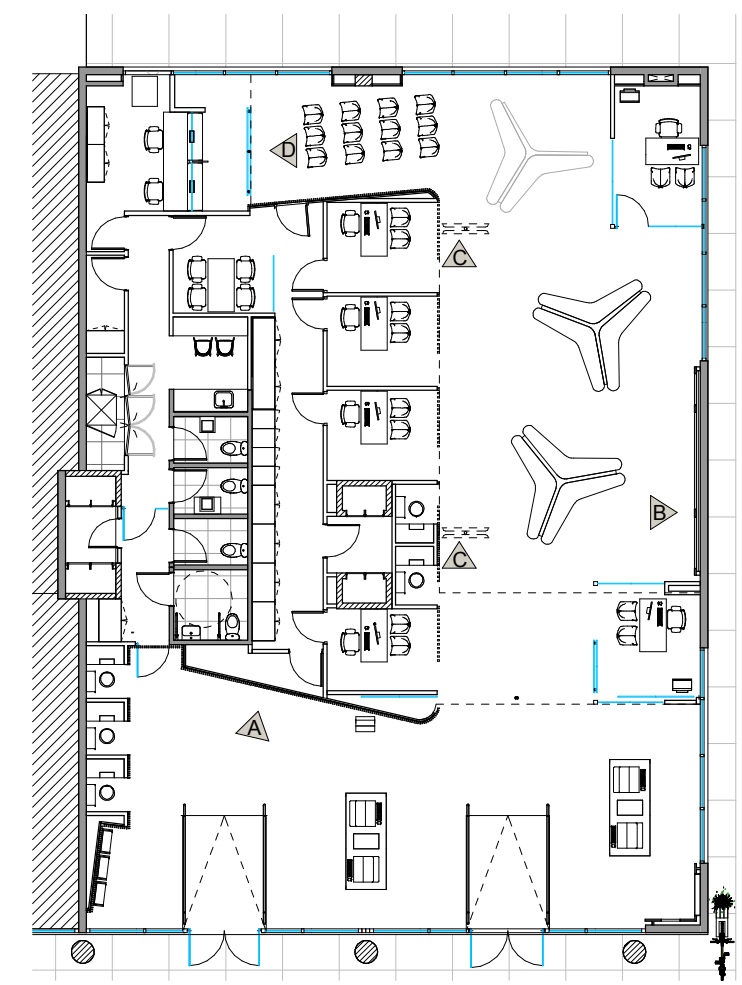

PLANTA UBICACION TV SEGUN LAYOUT EQUIPAMINETO

NOTA
LAS MEDIDAS DE LAS TV PUEDEN VARIAR
SEGUN MARCA Y MODELO



EDIFICIO BUREAU - PB

DT
9.7


PLANO	UBICACION TV
ESCALA	1 : 50
FECHA	16.01.2019
PROYECTISTA	MJT
NOTAS	-

Todas las medidas se verificarán en obra.

El proyecto y el diseño indicados en este plano son propiedad intelectual de Contract S.A. Está prohibida su utilización total o parcial sin la expresa autorización escrita de la empresa.




Manuel Ugarte 1665 - Piso 5
Buenos Aires - Argentina
Tel: +54 11 3220-3500
info@contract.com.ar
www.contractworkplaces.com

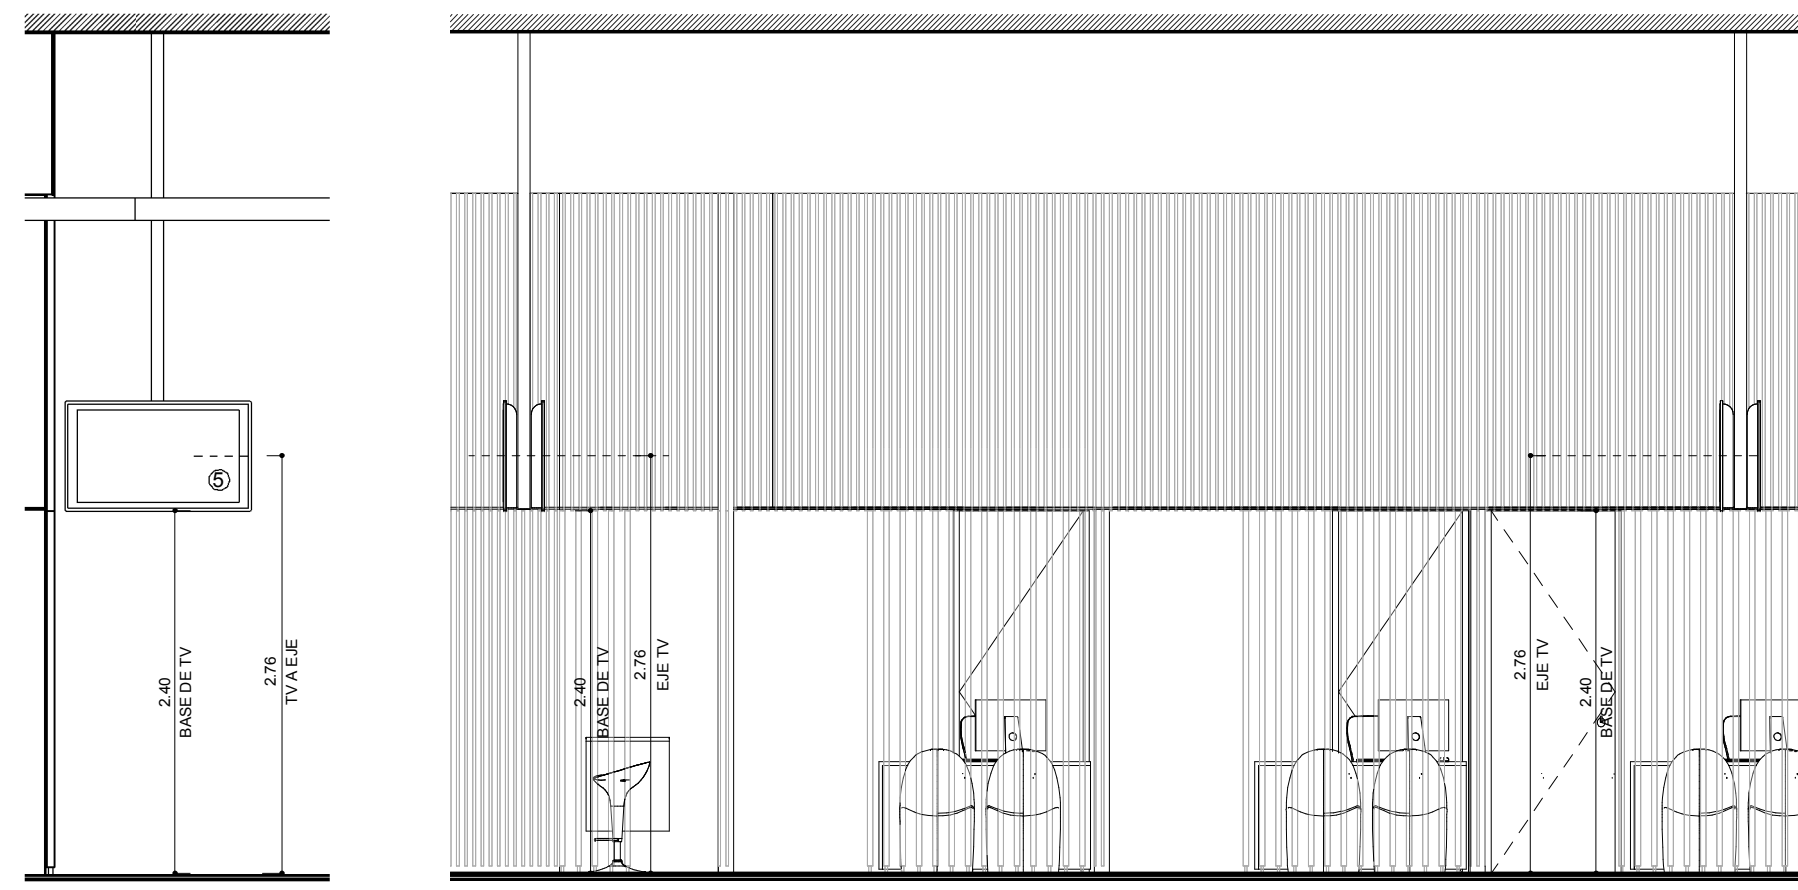

VISTA C

COMPUESTA POR:
5. TV SUSPENDIDAS MEDIANTE TUBO FIJADO A LOSA PARA TURNERO / CANTIDAD 4

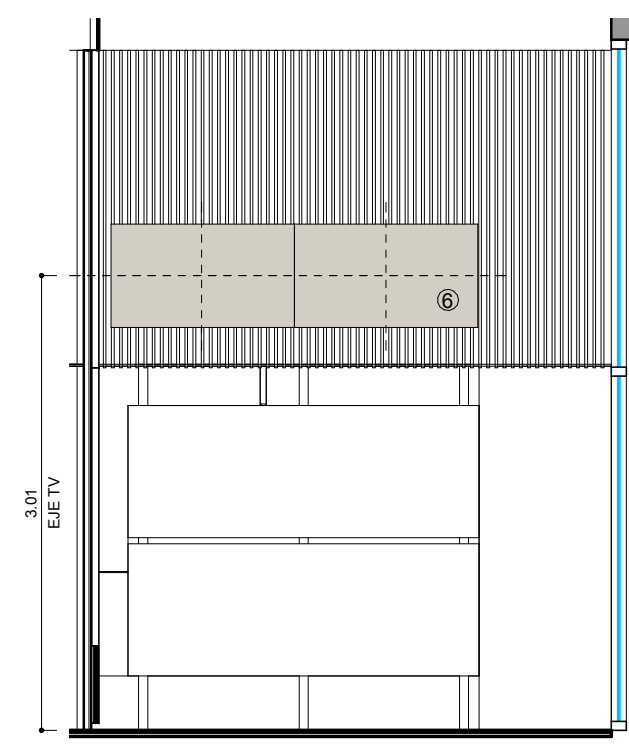

VISTA D

COMPUESTA POR:
6. 2 TV 55" HORIZONTAL PARA TURNERO