
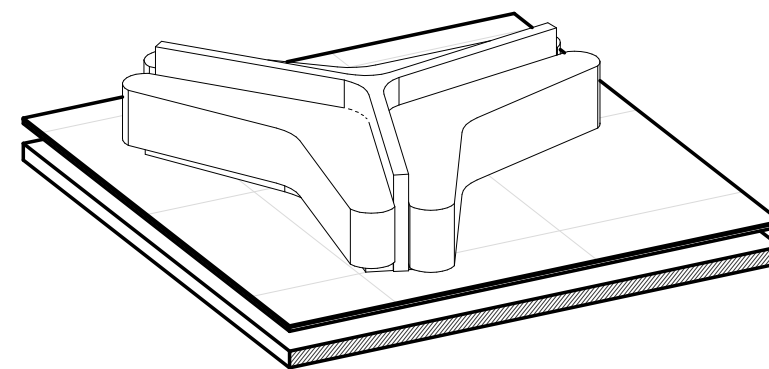


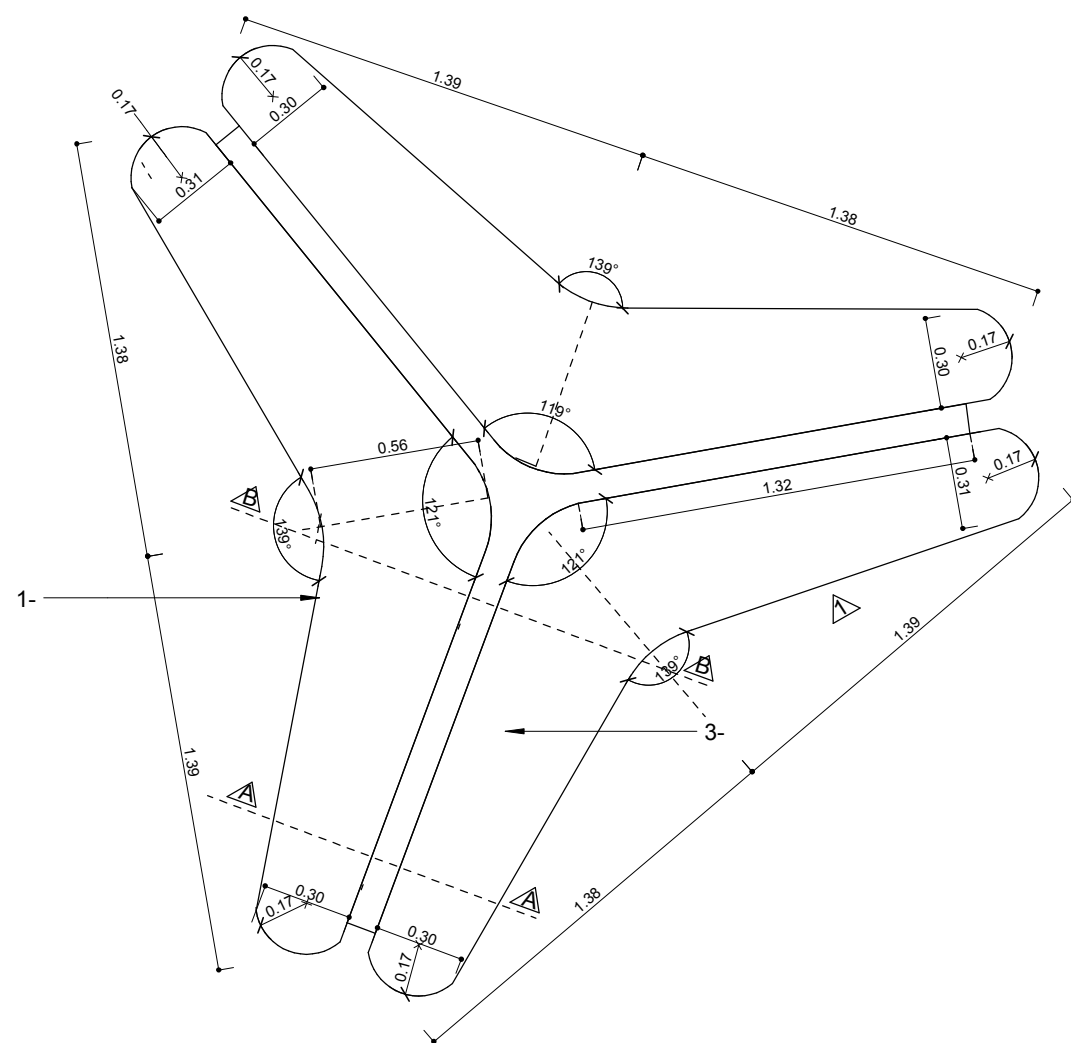

ESPECIFICACIONES TECNICAS


BOOMERANG - DESCRIPCION DE 1 MODULO - COMPUESTO POR 3 ASIENTOS + RESPALDO

- 1- ASIENTO EN MDF ESPESOR 25 mm / TERMINACION GOFRADO COLOR BLANCO
- 2- RESPALDO EN MDF ESPESOR 25mm / TERMINACION GOFRADO COLOR BLANCO
- 3- ZOCALO DE ASIENTO EN MDF ESPESOR 18mm / TERMINACION GOFRADO COLOR BLANCO


NOTA: EL DIBUJO PLANTEA UNA ESTRUCTURA QUE DEBERA SER CHEQUEADA CON EL PROVEEDOR QUE EJECUTE EL DISEÑO

CANTIDAD = 2 MODULOS DE 3 ASIENTOS
CANTIDAD = 1 MODULO DE 2 ASIENTOS

VER PLANO DE NOMENCLATURA

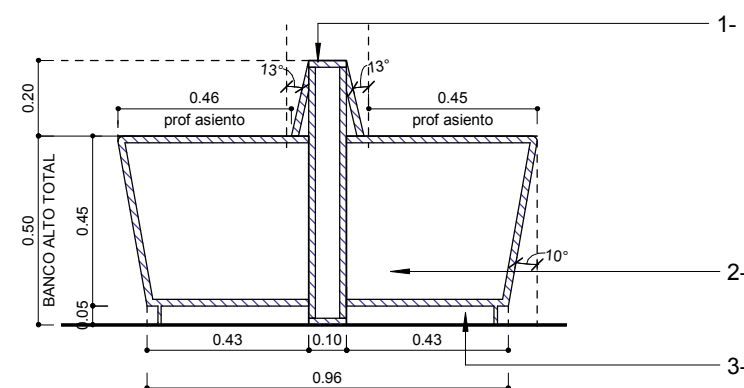

CORTE B-B

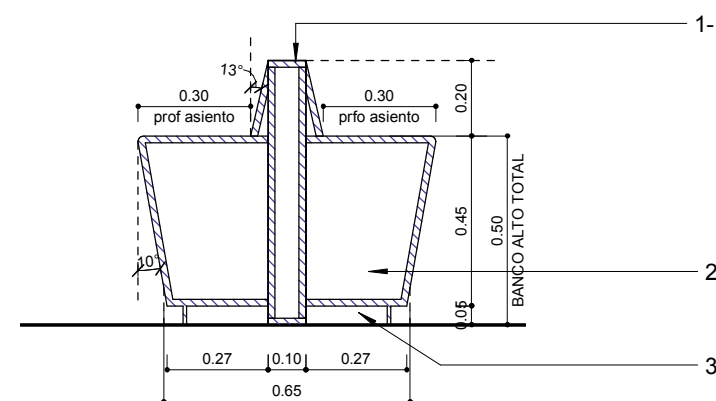

CORTE A-A

edenor

EDIFICIO BUREAU - PB

ME
10.4

PLANO ME4 BOOMERANG
ESCALA 1 : 20
FECHA 16.01.2019
PROYECTISTA MJT
NOTAS -

Todas las medidas se verificarán en obra.

El proyecto y el diseño indicados en este plano son propiedad intelectual de Contract S.A. Está prohibida su utilización total o parcial sin la expresa autorización escrita de la empresa.

contract
workplaces

Manuel Ugarte 1665 - Piso 5
Buenos Aires - Argentina
Tel: +54 11 3220-3500
info@contract.com.ar
www.contractworkplaces.com