



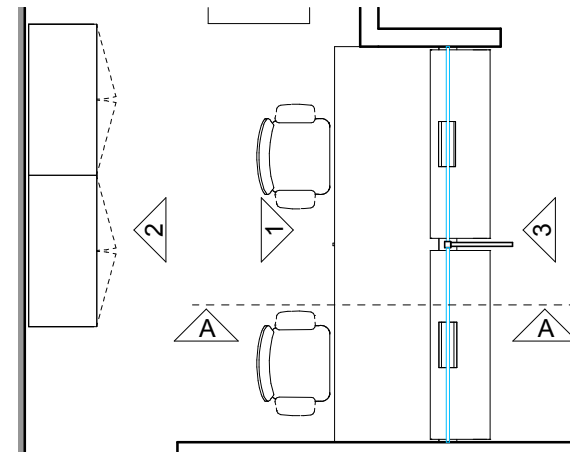

PLANTA UBICACION

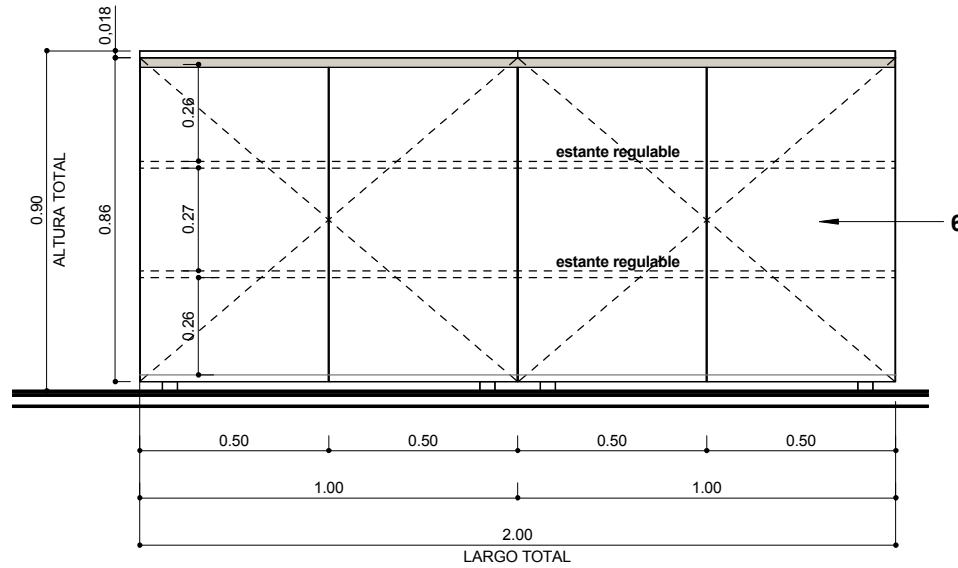

VISTA 2

ESPECIFICACIONES TECNICAS

PUESTO ATENCION CAJAS

- 1- TAPA DE TRABAJO EN MDF ESPESOR 18mm / TERMINACION MELAMINA COLOR BLANCO, CANTO PERIMETRAL ABS 2 mm MISMO COLOR
NOTA:
CONSIDERAR 3 CALADOS EN TAPA (PUESTOS OPERATIVOS + IMPRESORA)
- 2- CAJONES:
MDF ESPESOR 18 mm / TERMINACION MELAMINA COLOR BLANCO, CANTO PERIMTRAL ABS 2 mm MISMO COLOR / TODOS LOS CAJONES CON GUIAS TELESCOPICAS /
HERRAJE LONGITUDINAL TIPO "J"
- 3-LATERAL DIVISOR DE PUESTOS EN MDF ESPESOR 18mm / TERMINACION MELAMINA COLOR BLANCO, CANTO PERIMETRAL ABS 2 mm MISMO COLOR
- 4- PORTA CPU EN FORMA DE "L" EN CHAPA / BORDE BISELADO / PINTURA EPOXI COLOR BLANCO FIJADO A LATERAL MEDIANTE PLANCHUELA
- 5- PLANO DE ATENCION
MDF ESPESOR 9mm (A DEFINIR) REVESTIDO EN CHAPA CON CANTOS BISELADOS / VER REHUNDIDO PARA "PASABILLETE" PINTURA EPOXY COLOR BLANCO (DET 1)

GUARDADO


- 6- CUERPO, TAPA, PUERTAS Y ESTANTES REGULABLES EN MDF ESPESOR 18mm / TERMINACION MELAMINA COLOR BLANCO, CANTO PERIMTRAL ABS 2 mm MISMO COLOR. HERRAJES LONGITUDINAL TIPO "J"

ATENCION


- 7- PANTALLA DIVISORA EN MDF 25mm / TERMINACION LACA POLIURETANICA COLOR AZUL EDENOR

CANTIDADES


- 2 PUESTOS DE TRABAJO
- 2 PLANO DE ATENCION
- 1 PANTALLA DIVISORA

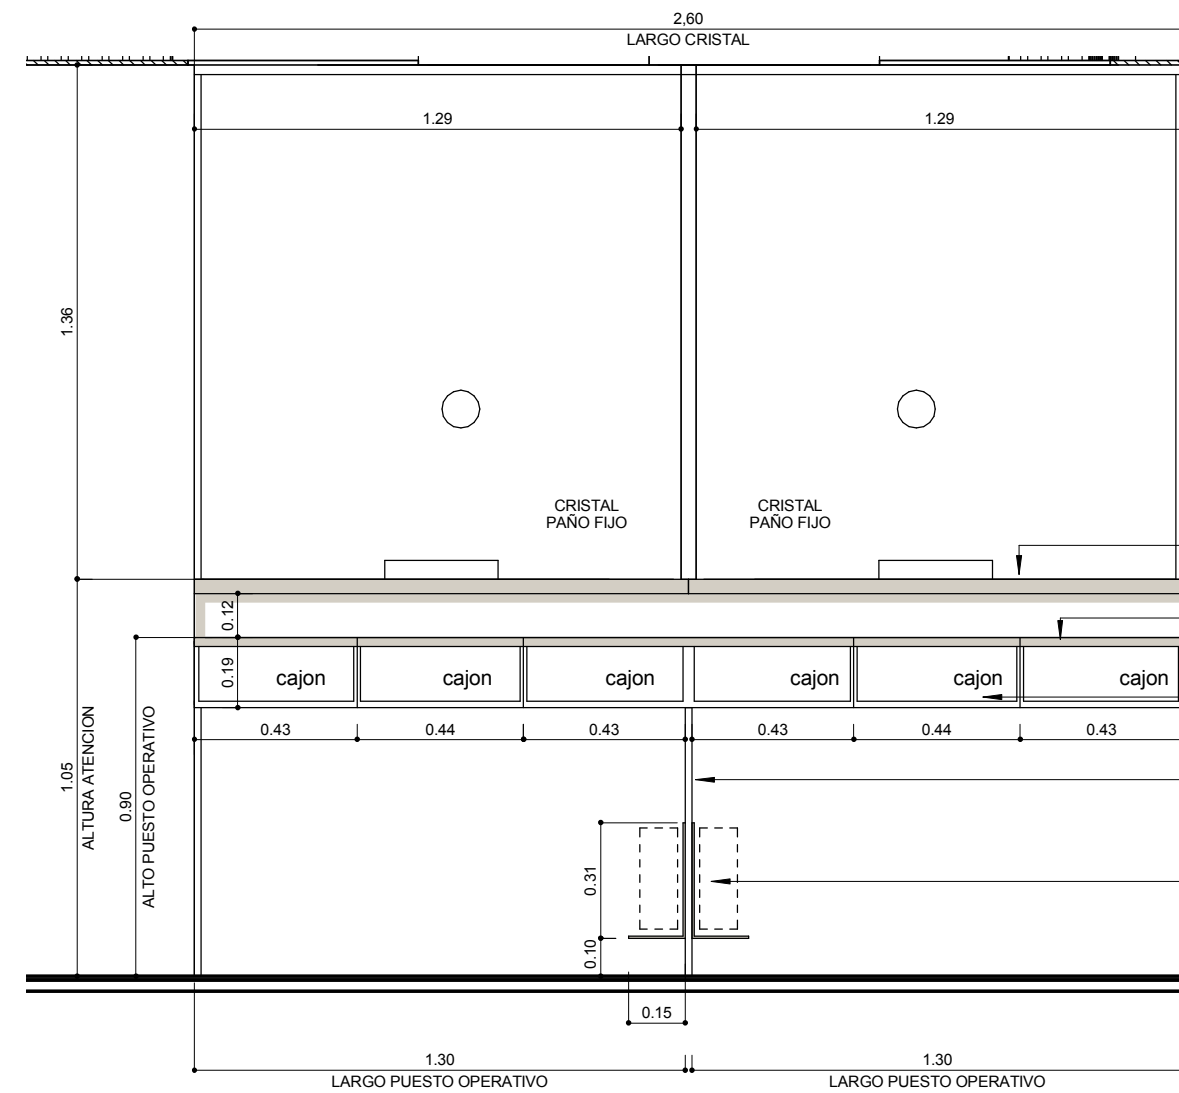

VISTA 1 / LADO INTERIOR

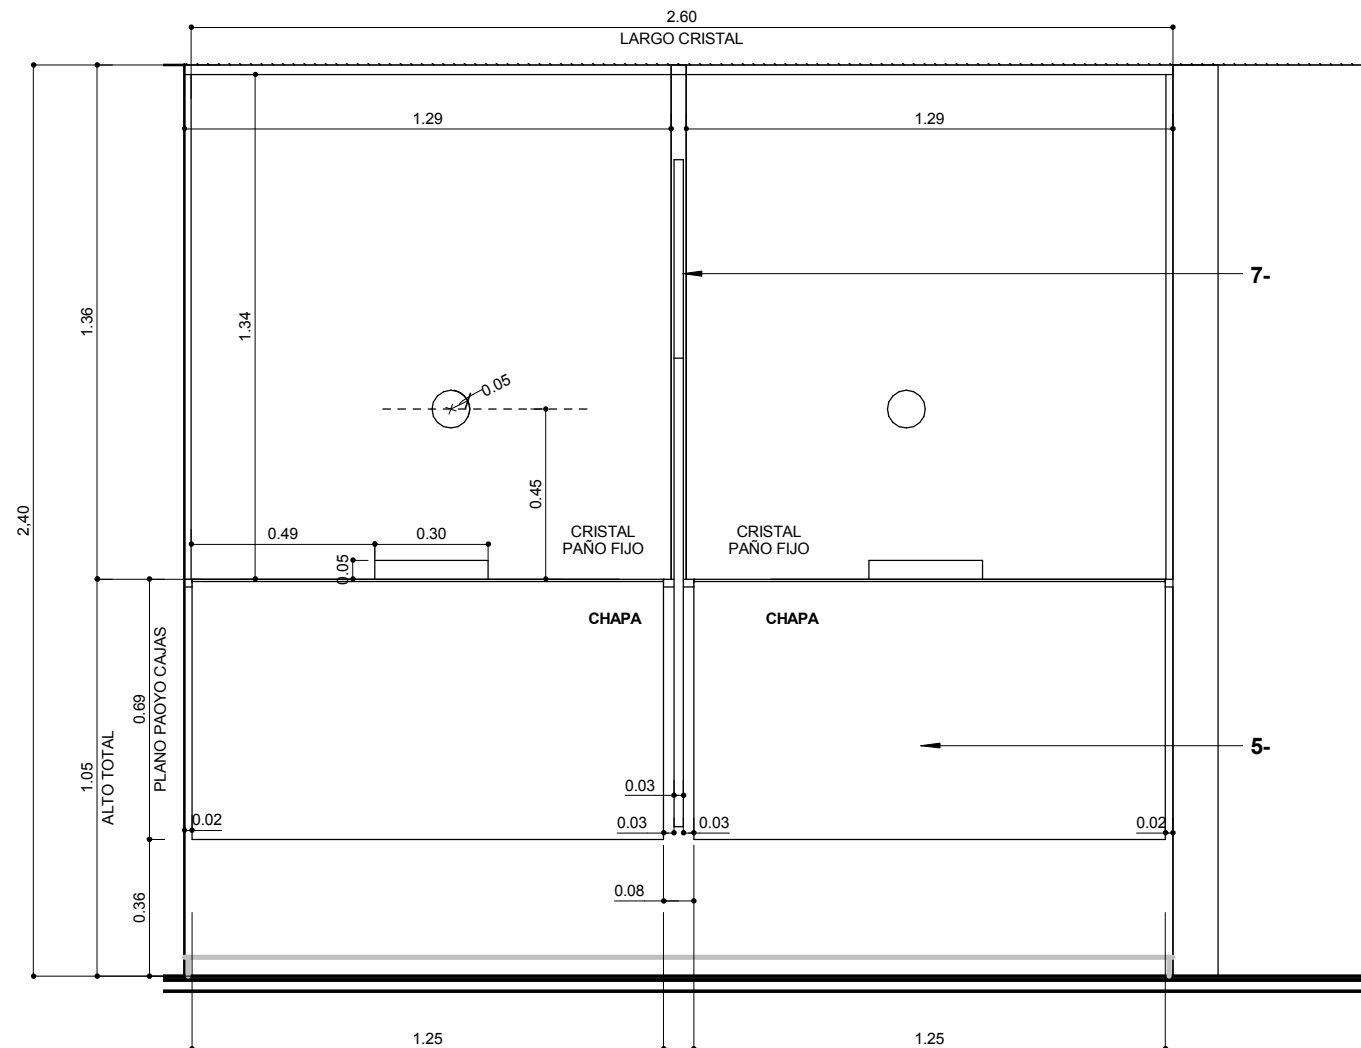

VISTA 3 / LADO EXTERIOR

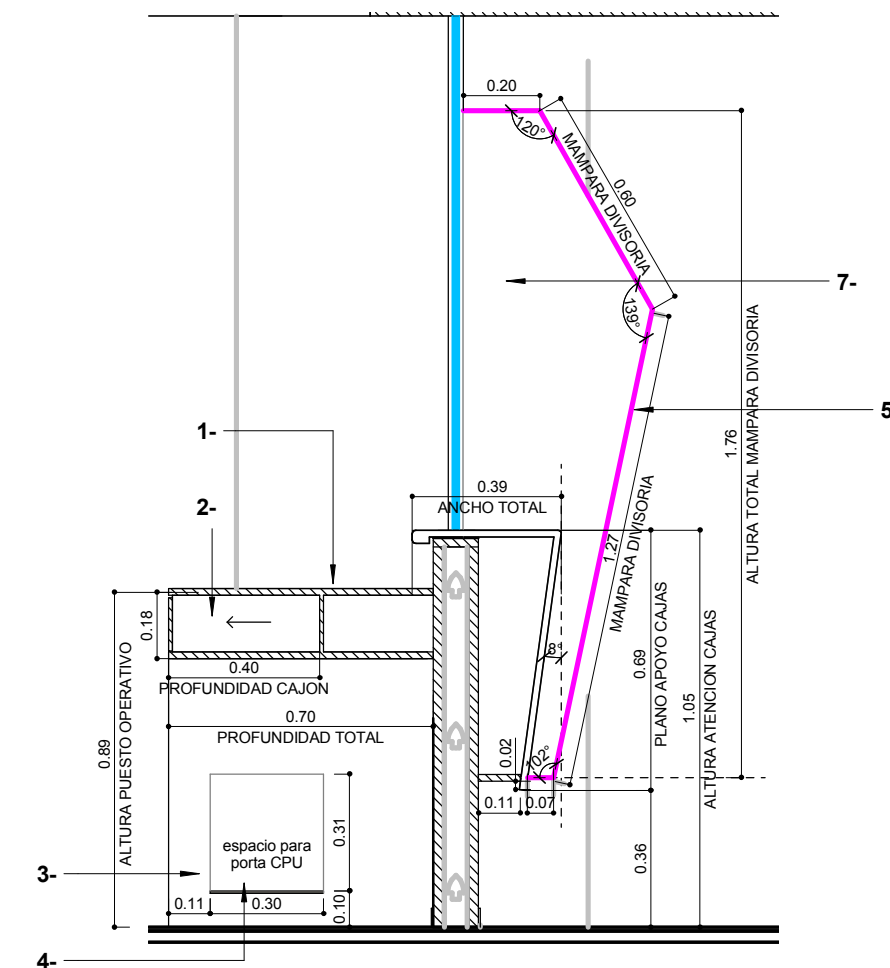

CORTE A-A / DETALLE 1.10

edenor

EDIFICIO BUREAU - PB

ME
10.5


PLANO CAJAS
ESCALA 1 : 20
FECHA 16.01.2019
PROYECTISTA MJT
NOTAS -

Todas las medidas se verificarán en obra.


El proyecto y el diseño indicados en este plano son propiedad intelectual de Contract S.A. Está prohibida su utilización total o parcial sin la expresa autorización escrita de la empresa.

contract
workplaces

Manuel Ugarte 1665 - Piso 5
Buenos Aires - Argentina
Tel: +54 11 3220-3500
info@contract.com.ar
www.contractworkplaces.com

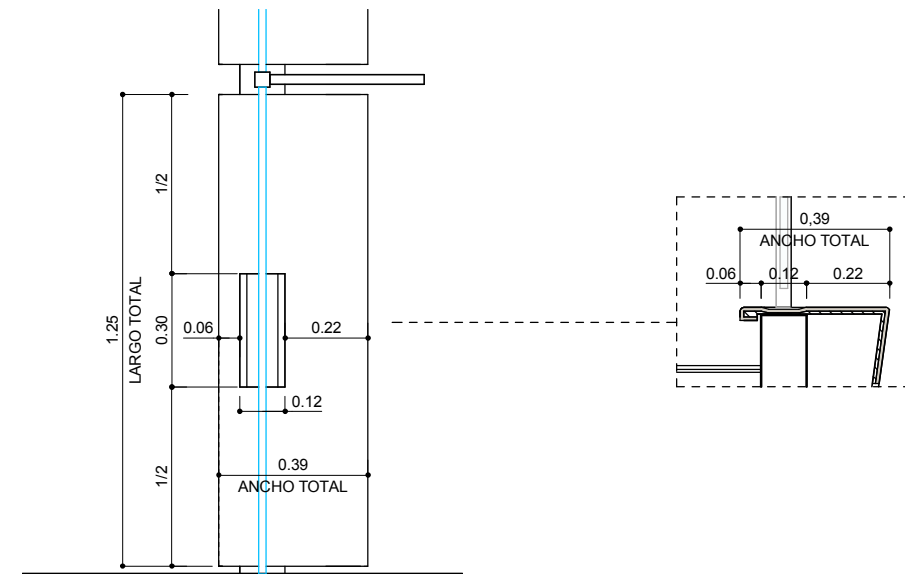

DET 1 / PASABILLETES
Planta Puesto Cajas + Corte

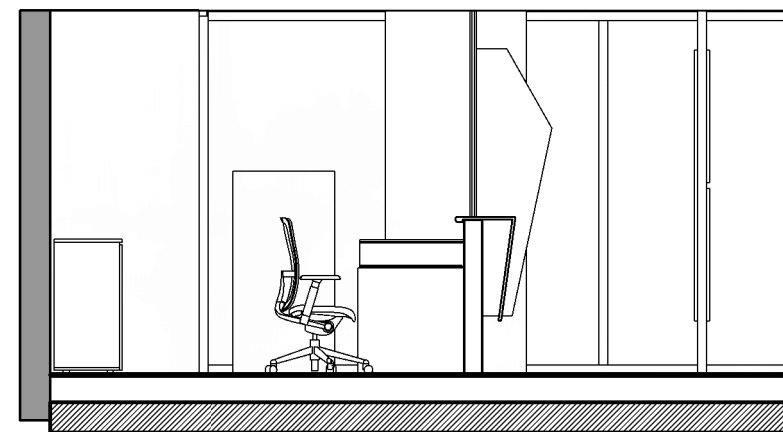

AXONOMETRICA SECTOR CAJAS

edenor

EDIFICIO BUREAU - PB

ME
10.5

PLANO CAJAS
ESCALA 1 : 20
FECHA 16.01.2019
PROYECTISTA MJT
NOTAS -

Todas las medidas se verificarán en obra.

El proyecto y el diseño indicados en este plano son propiedad intelectual de Contract S.A. Está prohibida su utilización total o parcial sin la expresa autorización escrita de la empresa.

contract
workplaces

Manuel Ugarte 1665 - Piso 5
Buenos Aires - Argentina
Tel: +54 11 3220-3500
info@contract.com.ar
www.contractworkplaces.com