


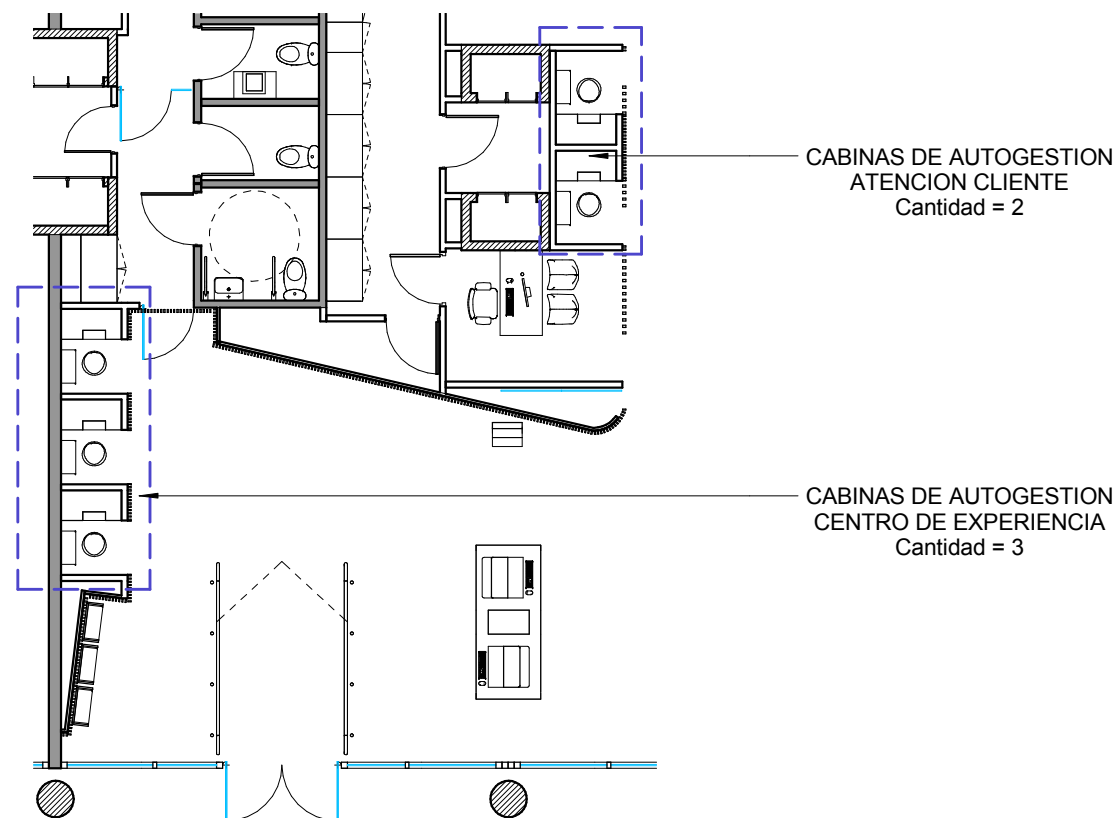


PLANO DE UBICACION


TOTAL APOYO EN CABINAS
Cantidad = 5

ESPECIFICACIONES TECNICAS


1- APOYO EN MDF ESPESOR 25mm / TERMINACION GOFRADO
COLOR BLANCO / Medidas segun plano

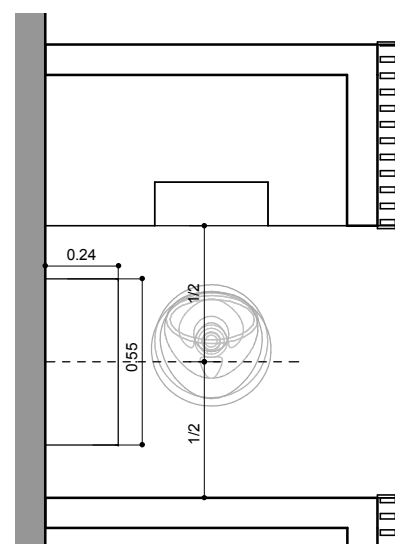

PLANTA

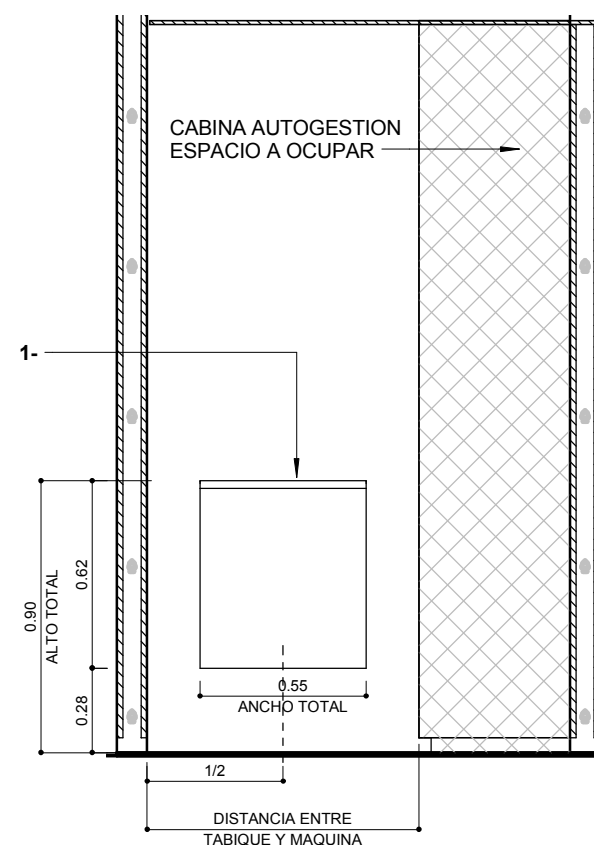

VISTA FRENTA

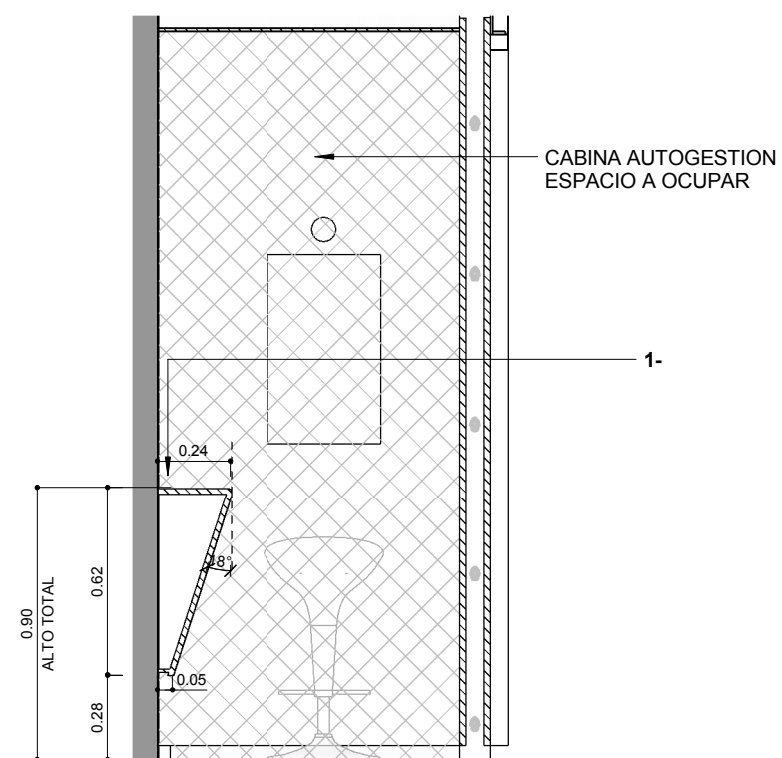

CORTE

edenor

EDIFICIO BUREAU - PB

ME
10.10

PLANO APOYO CABINAS
ESCALA 1 : 25
FECHA 16.01.2019
PROYECTISTA MJT
NOTAS -

Todas las medidas se verificarán en obra.

El proyecto y el diseño indicados en este plano son propiedad intelectual de Contract S.A. Está prohibida su utilización total o parcial sin la expresa autorización escrita de la empresa.

contract
workplaces

Manuel Ugarte 1665 - Piso 5
Buenos Aires - Argentina
Tel: +54 11 3220-3500
info@contract.com.ar
www.contractworkplaces.com