



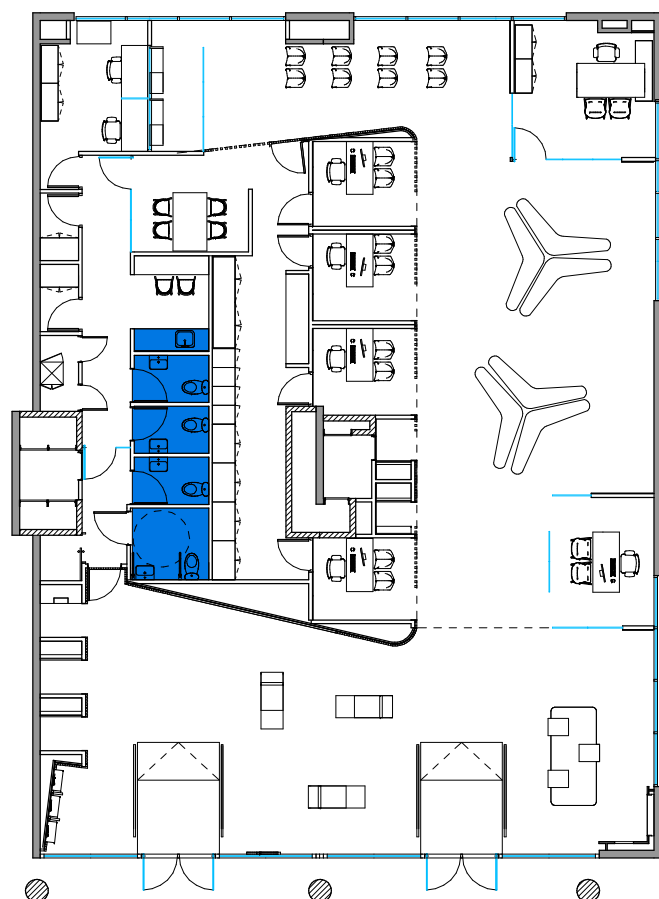

PROYECTO GENERAL
UBICACION DE NUCLEO SABITARIO + OFFICE
ESCALA 1.200

ACOMETIDA EXISTENTE SUSPENDIDA DE LOSA -
UNION A 45°
VERIFICAR UBICACION EN OBRA
CAÑERIA SUSPENDIDA BAJO LOSA

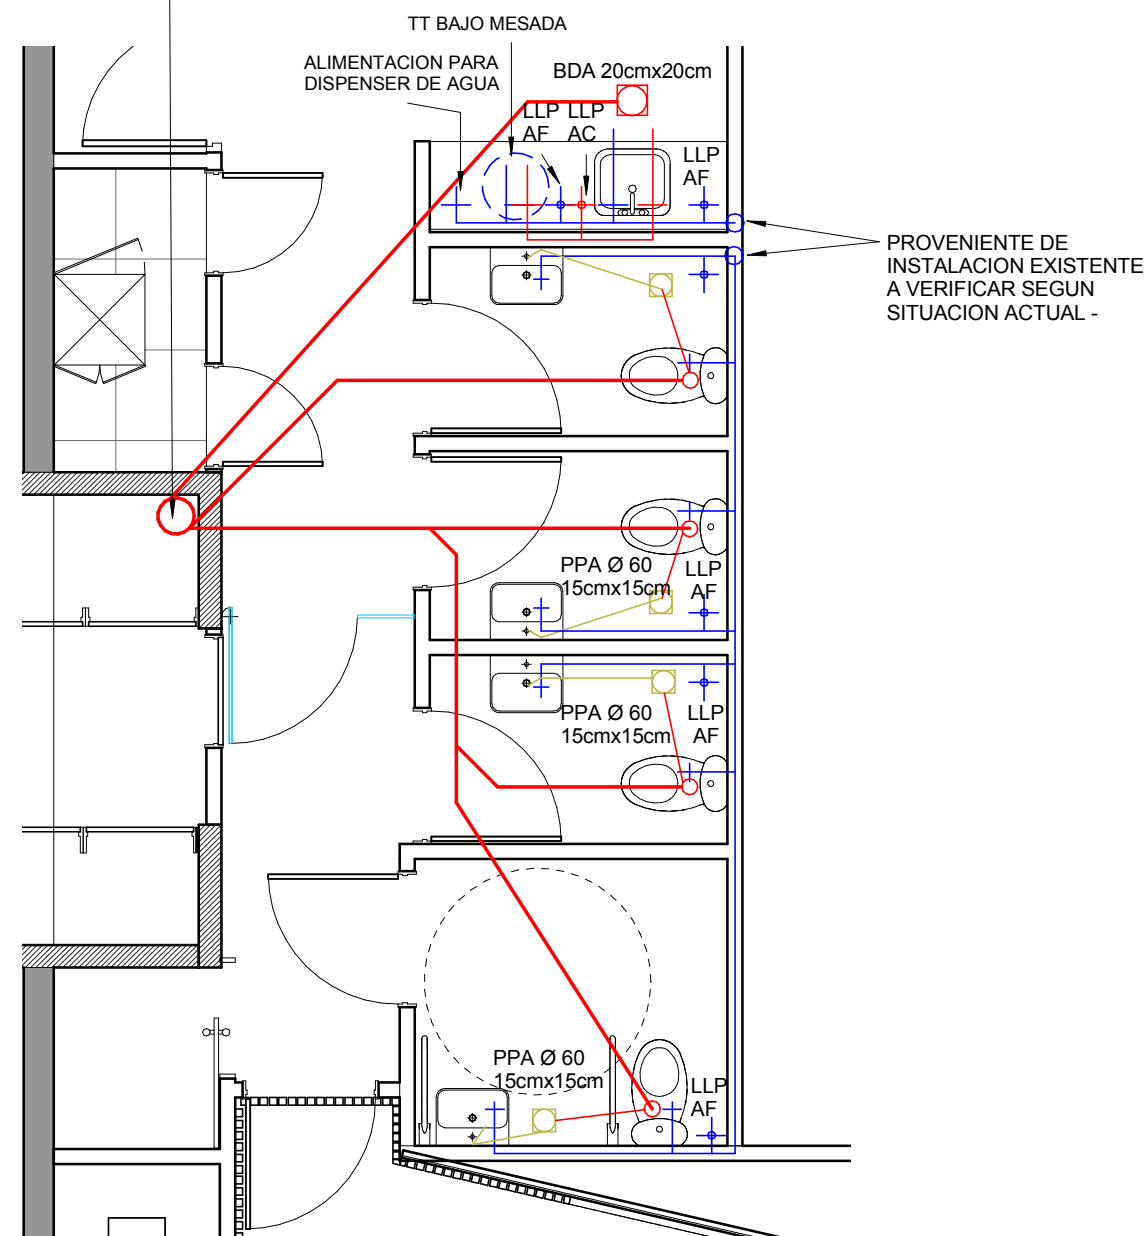

edenor

EDIFICIO BUREAU - PB

**IS
8.1**

PLANO ESQUEMA INST.SANITARIA
ESCALA 1 : 50
FECHA 17.10.2018
PROYECTISTA MJT
NOTAS -

Todas las medidas se verificarán en obra.

El proyecto y el diseño indicados en este plano son propiedad intelectual de Contract S.A. Está prohibida su utilización total o parcial sin la expresa autorización escrita de la empresa.

**contract
workplaces**

Manuel Ugarte 1665 - Piso 5
Buenos Aires - Argentina
Tel: +54 11 3220-3500
info@contract.com.ar
www.contractworkplaces.com