


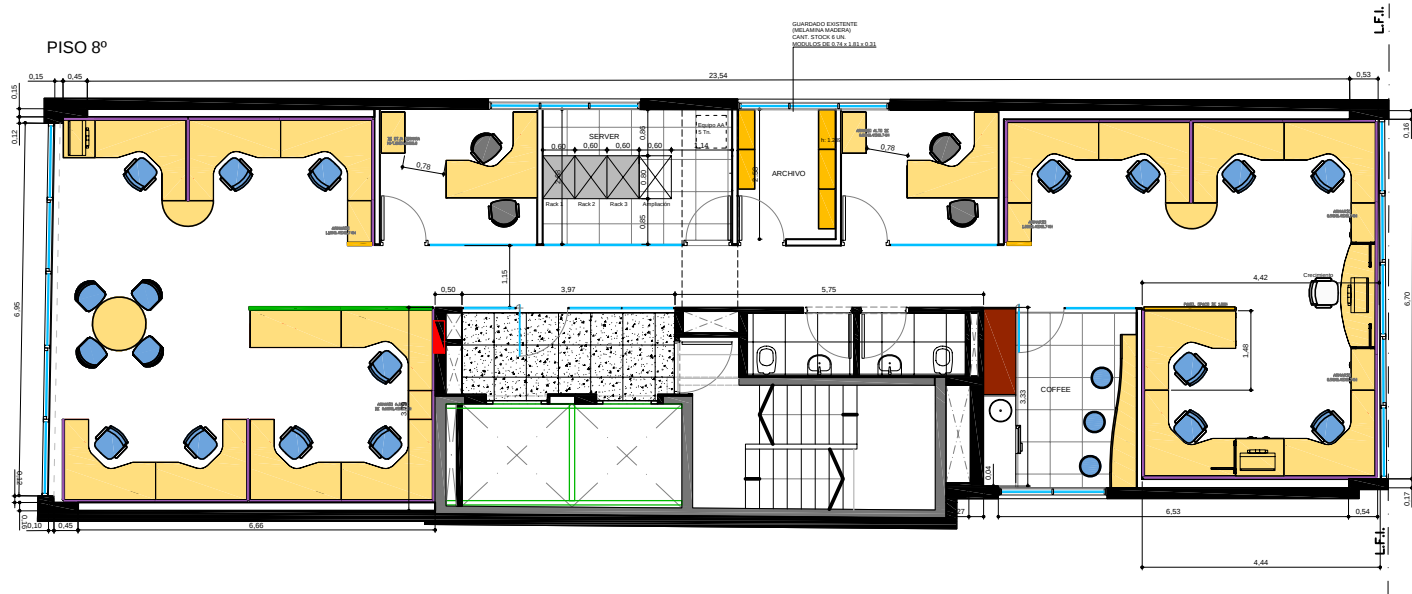

UBICACION: CARLOS PELLEGRINI Nº 713 - 8º PISO

REFERENCIAS SOLADOS	REF. EQUIPAMIENTO
ITEM	ITEM
	MELAMINA MAPLE
	ENCHAPADO HAYA MADERA NATURAL
	SELLA 1 (OPERATIVA)
	EXISTENTE

REFERENCIAS TABIQUERIA

ITEM	
	PANEL VIDRIADO Alura 2.60, Vidrio Float transparente e= 10 mm. Perifera "U" de aluminio Terminacion: serigrafado - anodizado
	TABIQUE DURLLOCK - Espesor 10 cm con aislacion de lana de vidrio pesada MAJOSTERIA EXISTENTE
	ESTRUCTURA DE 1º Aº
	PANEL OPACO - H= 1.60
	PANEL CRISTAL - H= 1.60
	PANEL MIXTO - H= 1.60
	PANEL OPACO - H= 1.20
	PANTALLA - H= 1.20

PLANO: LAY-OUT - PISO 8º

ESCALA: 1:50

FECHA: 21-02-2007

PROYECTISTA: FM/SC

ARCHIVO: PAR_CPE_EQ_P08_01_V17

XREF: PAR_CPE_BA_P08_01_V01

NOTAS: APTO COTIZACION

TODAS LAS MEDIDAS SE VERIFICARAN EN OBRA

El proyecto y el diseño indicados en este plano son propiedad intelectual de Contract Rem S.A. Esta prohibido su utilizacion total o parcial sin la expresa autorizacion escrita de la empresa.