


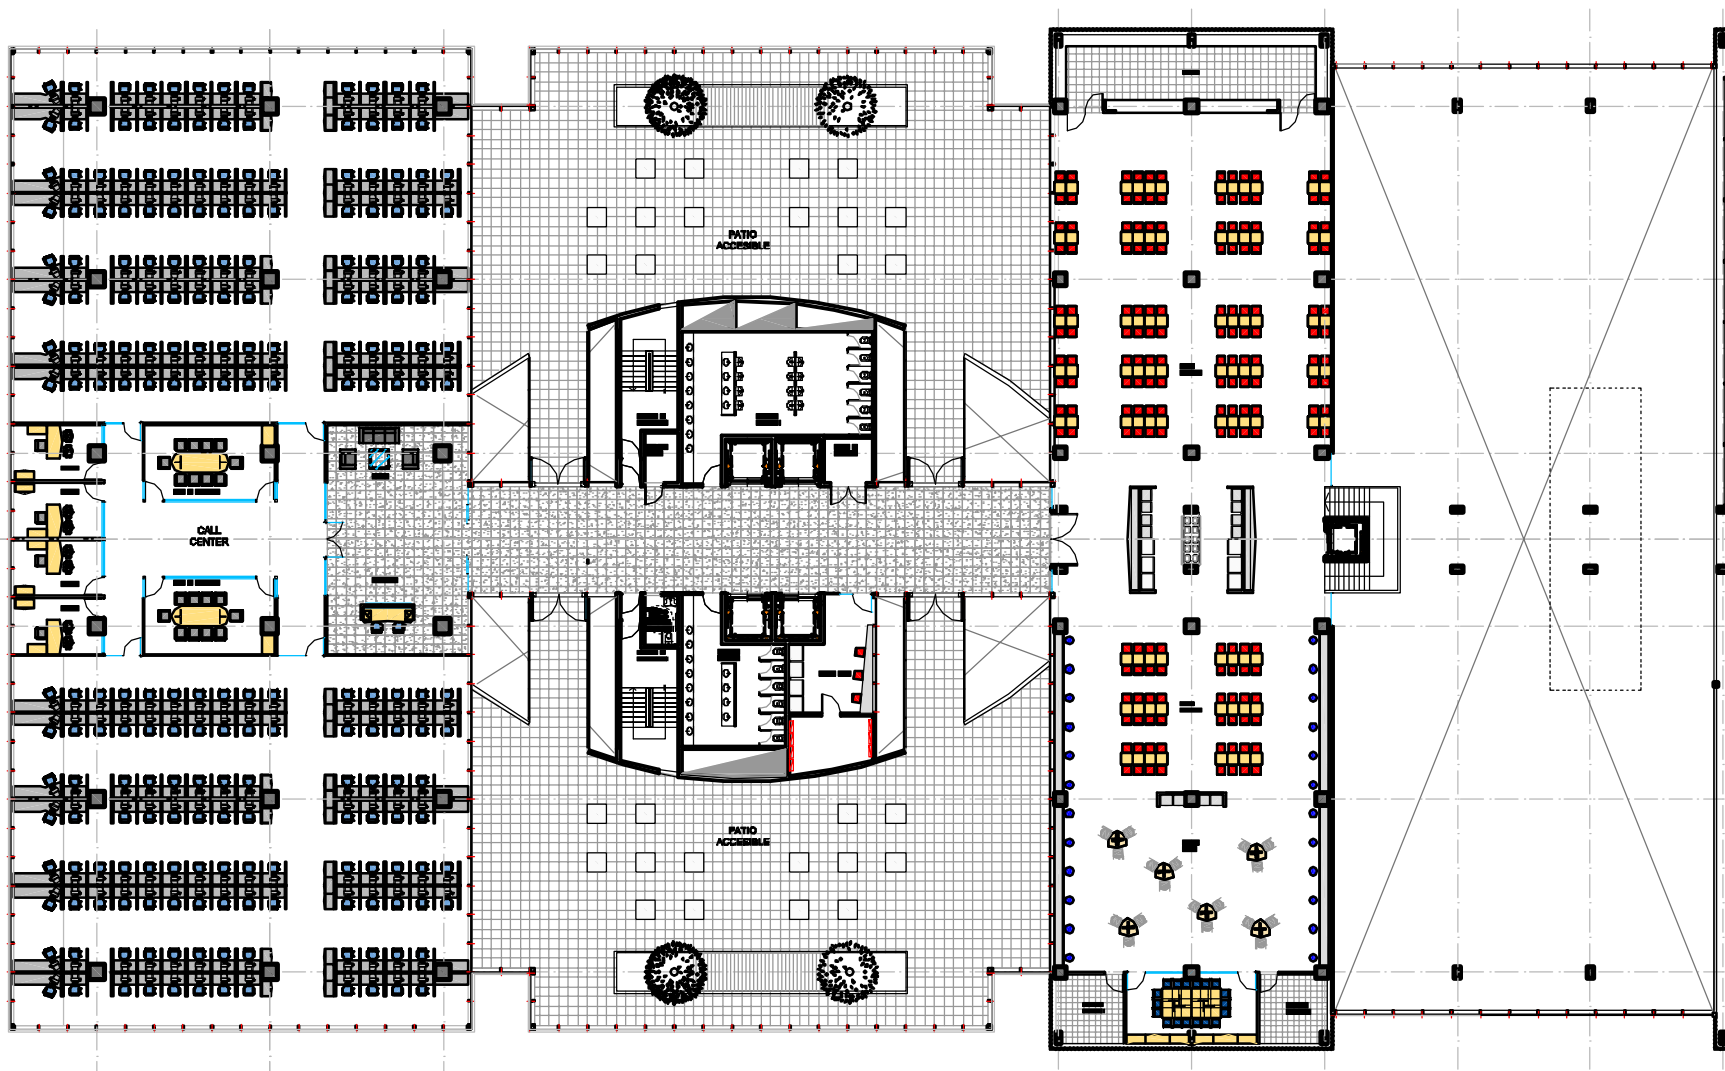

PLANTA PISO 1º



UBICACIÓN: ZEPITA 3102

PLANO: PLANTA 1º PISO
 ESCALA: 1:200
 FECHA: 03-08-2007
 PROYECTISTA VF-RD-FM-SC
 ARCHIVO: AFP_ZEP_ED_P00_V01.DWG
 XREF:

NOTAS: APTO COTIZACIÓN
 TODAS LAS MEDIDAS SE VERIFICARÁN EN OBRA

El proyecto y el diseño indicados en este plano son propiedad intelectual de Contract Rent S.A. Esta prohibido su utilización total o parcial sin la expresa autorización escrita de la empresa.

contract

CONTRACT ARGENTINA
 Tucumán 117 7º Piso (C1049AAC)
 Buenos Aires - Argentina
 Tel / Fax : 84 (11) 4816-0722
 info@contract.com.ar