



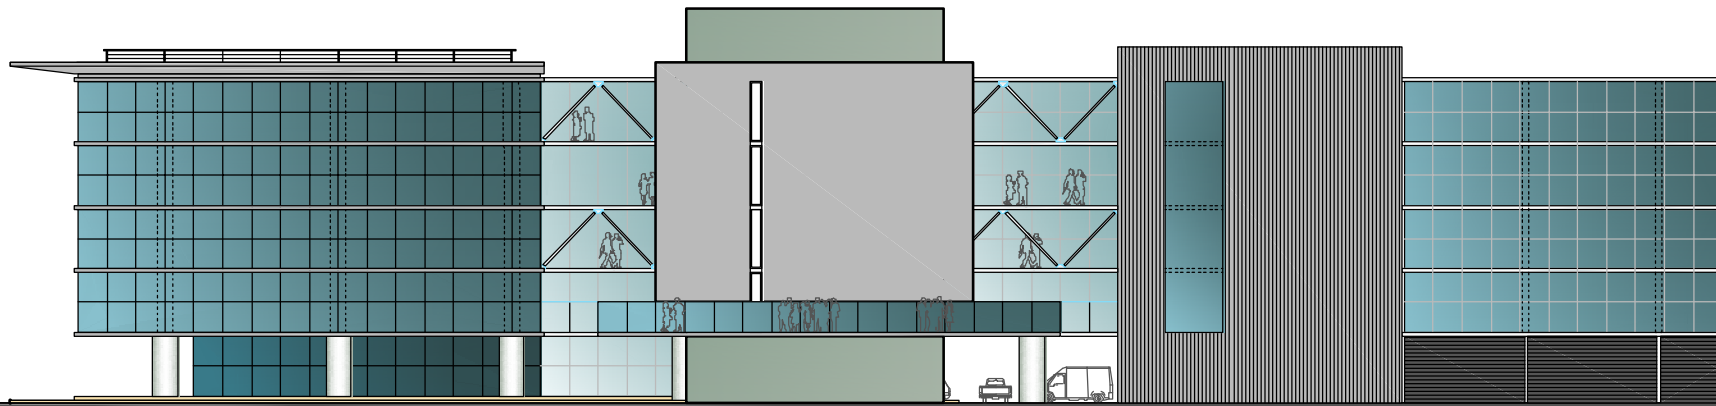


VISTA LATERAL

ESCALA 1:200

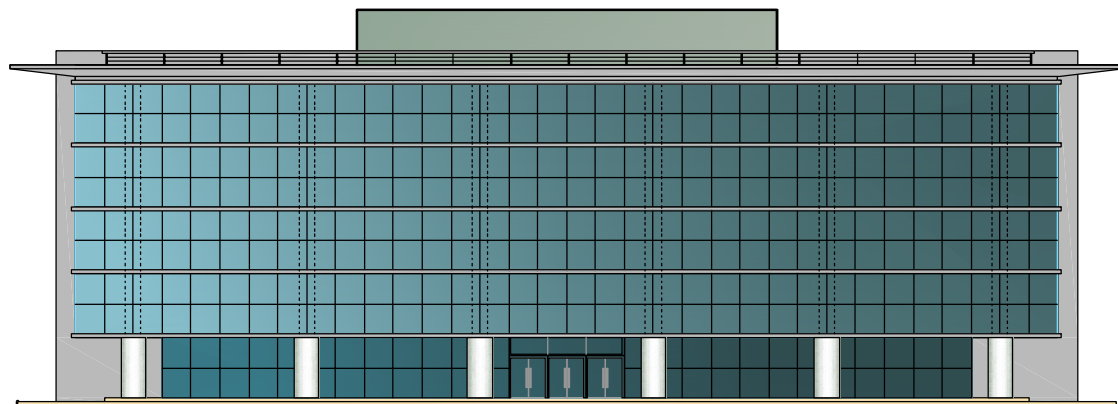

VISTA FRONTAL

ESCALA 1:200

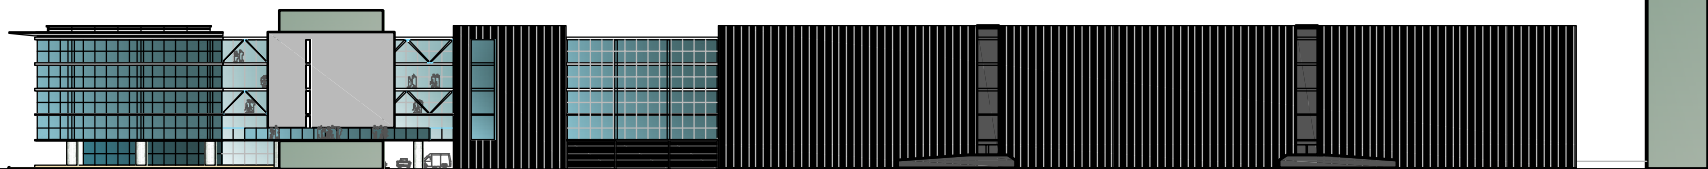

VISTA LATERAL COMPLETA

ESCALA 1:500



UBICACION: ZEPITA 3102

PLANO: VISTA DE FRENTE Y LATERAL

ESCALA: 1:200 / 1:500

FECHA: 03-08-2007

PROYECTISTA VF-RC-FM-SC

ARCHIVO: AFP_ZEP_ED_P00_V01.DWG

XREF:

NOTAS: APTO COTIZACION

TODAS LAS MEDIDAS SE VERIFICARAN EN OBRA

El proyecto y el diseño indicados en este plano son propiedad intelectual de Contract Rent S.A. Esta prohibido su utilizacion total o parcial sin la expresa autorizacion escrita de la empresa.

contract

CONTRACT ARGENTINA
Tucuman 117 7º Piso (C1049AAC)
Buenos Aires - Argentina
Tel / Fax : 54 (11) 4816-0722
info@contract.com.ar