

FECHA 11/10/13

LUGAR Av. Del Libertador 6570 piso 6° - C.A.B.A.

CLIENTE RHEEM

OBRA Nuevas Oficinas

Empresa

Email

Integrantes

RHEEM
CONTRACT


yoswald@rheem.com.ar
msperanza@contract.com.ar

Oswald, Yamila Florencia
Speranza, María Laura

TEMA	DEFINIDO
GRÁFICA	Se definió: • diseño de la gráfica de los frentes vidriados de la oficina y la pared del coffee, • materiales, vinilos, presentados in situ.


Frente Director

- Trama gris, círculos rojos y grises

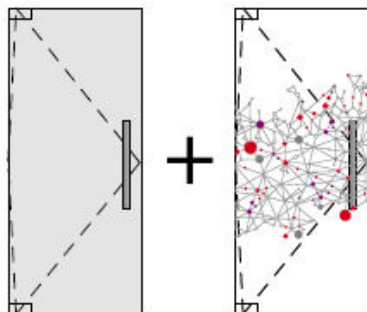


La puerta lleva vinilo esmerilado en toda su superficie (90 cm. x 205 cm.)

Ese mismo material esmerilado será impreso con la trama.

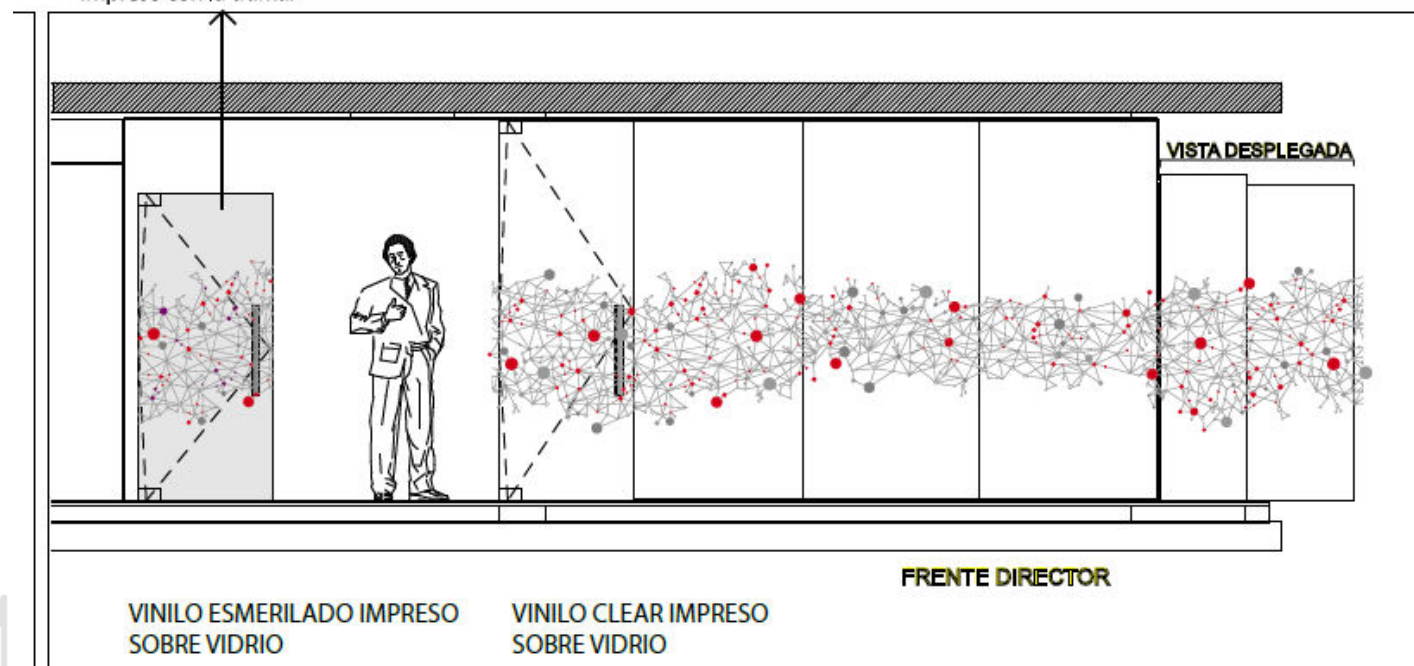


Sala de Reuniones

- Trama gris, círculos rojos, grises y uva.

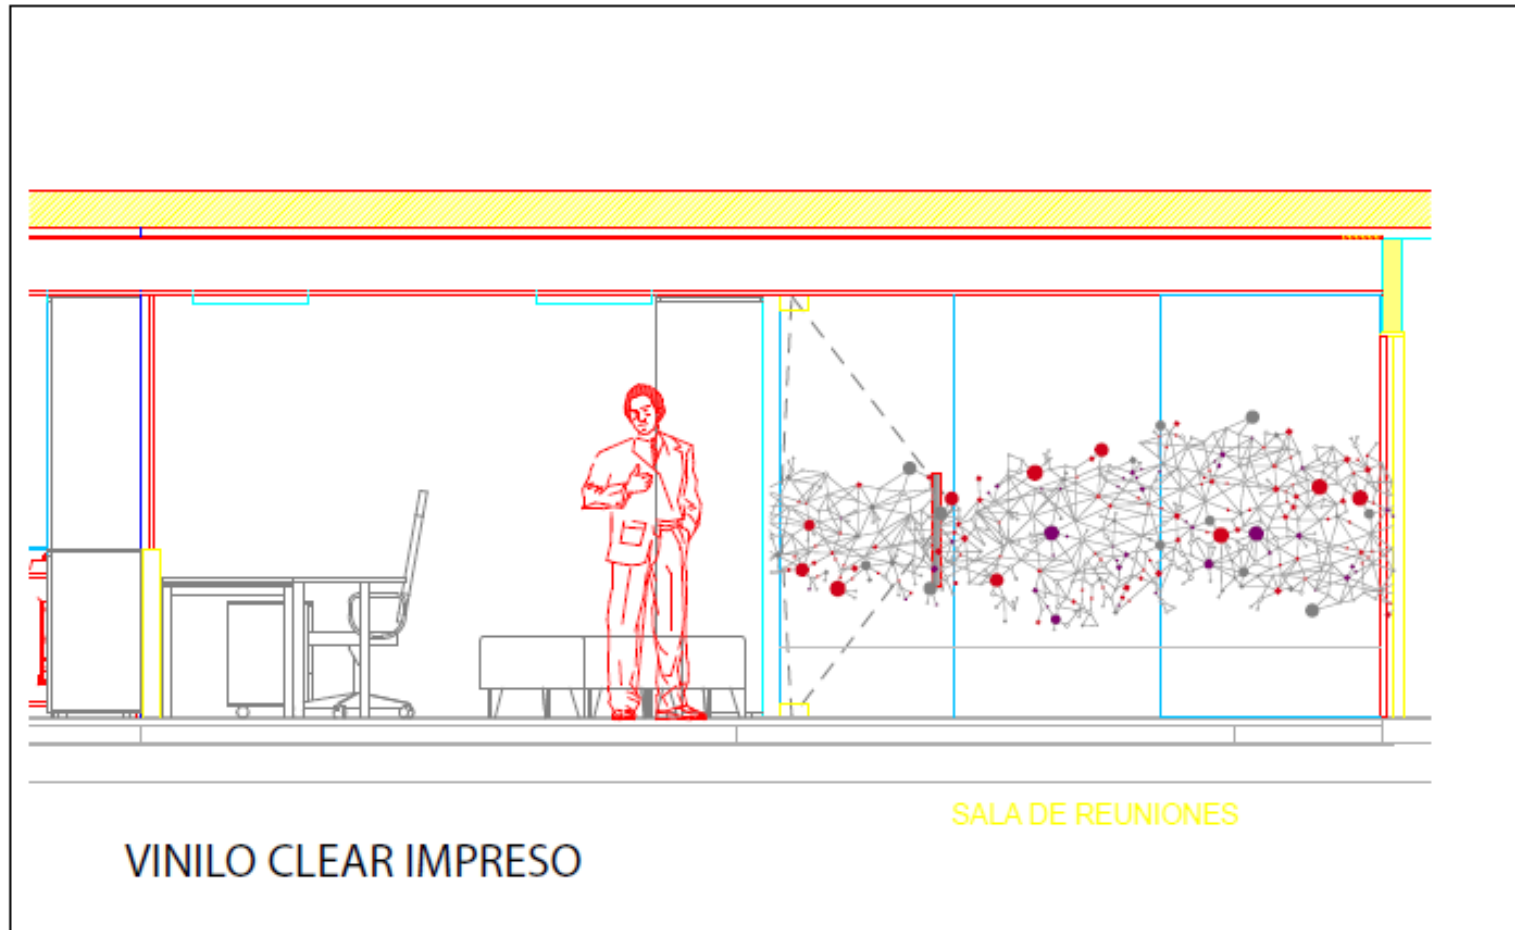


Semi Privado

- Trama gris, círculos rojos, grises y uva.

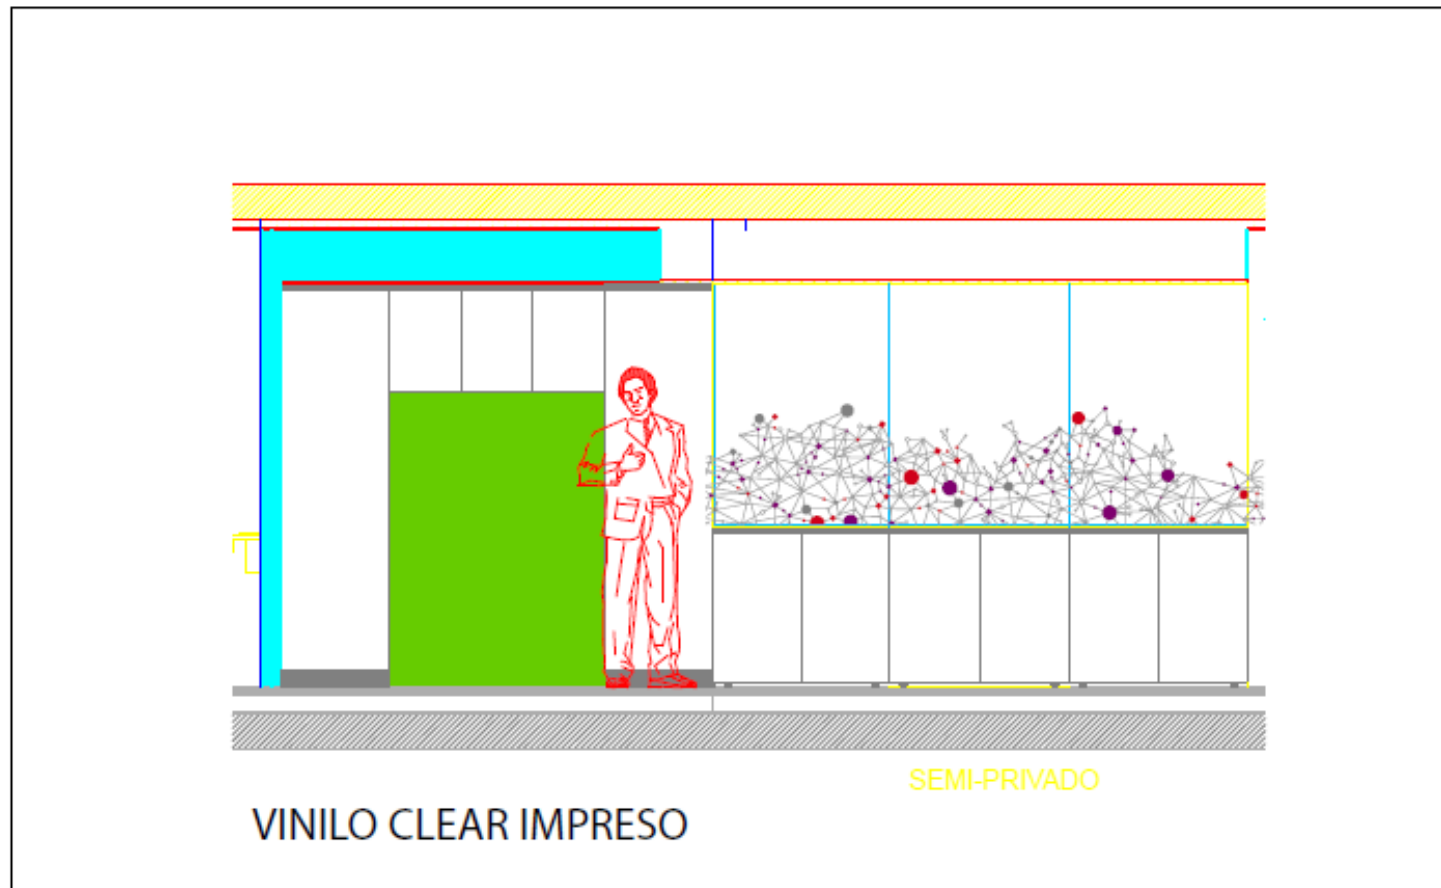

Frente Cafetería

- Trama gris, círculos rojos, grises, uva y verde.

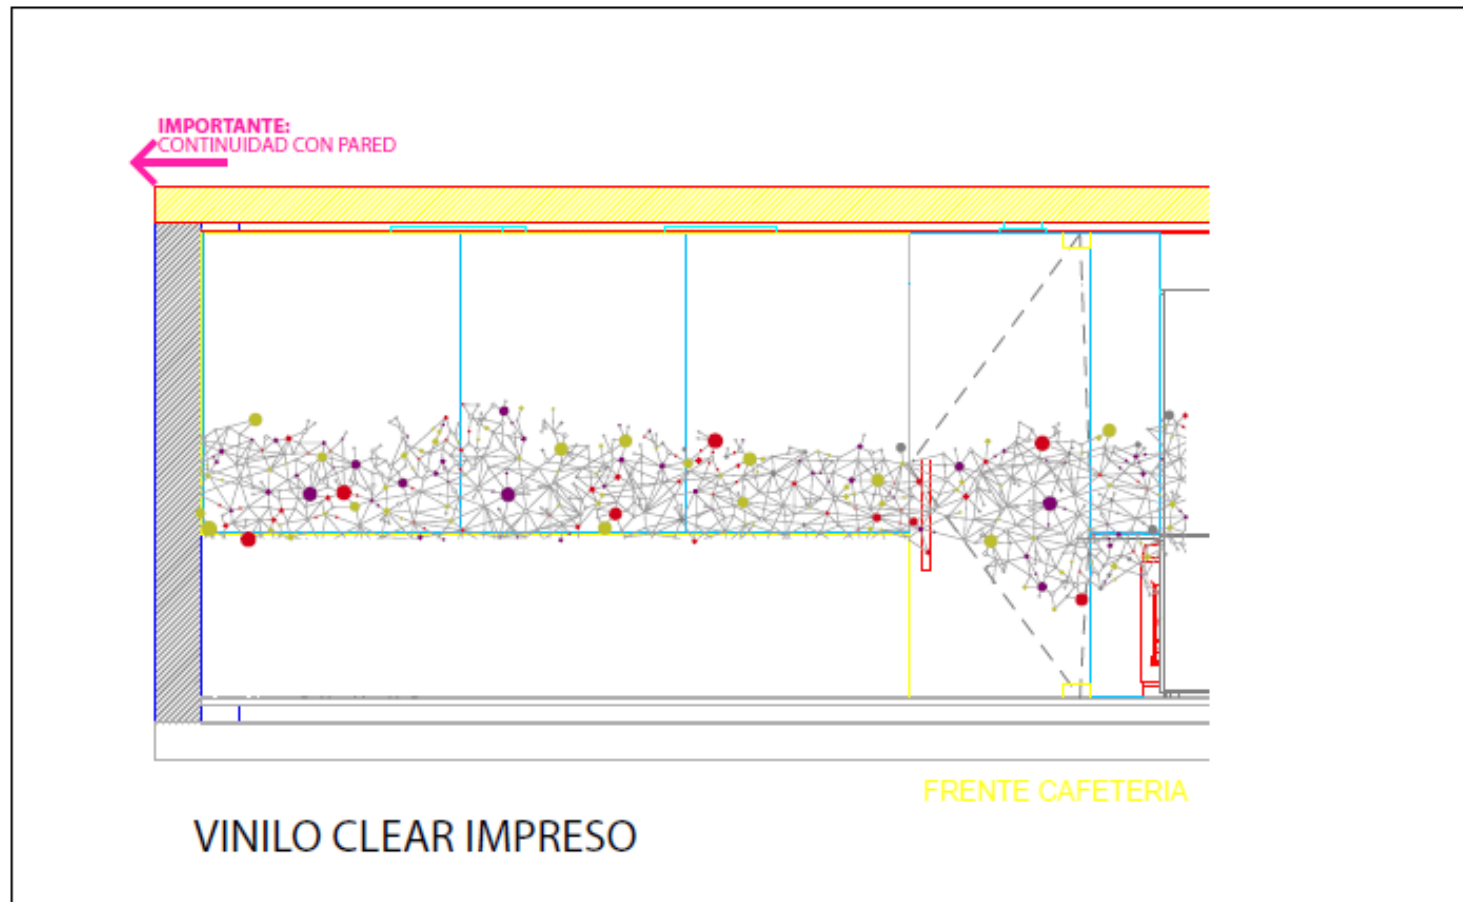

Pared Cafetería

- Trama gris, círculos rojos, grises, uva y verde.

