



REFERENCIAS TABIQUERÍA

- Pintura color Azul Westmor
Blue Chip SW 6959 Pág. 136
- Pintura color Naranja Westmor
Sunflower SW 6678 pág. 97
- Pintura color Gris Baños OO
a elegir
- Pintura color Gris claro
Eider White SW 7014 pág.D

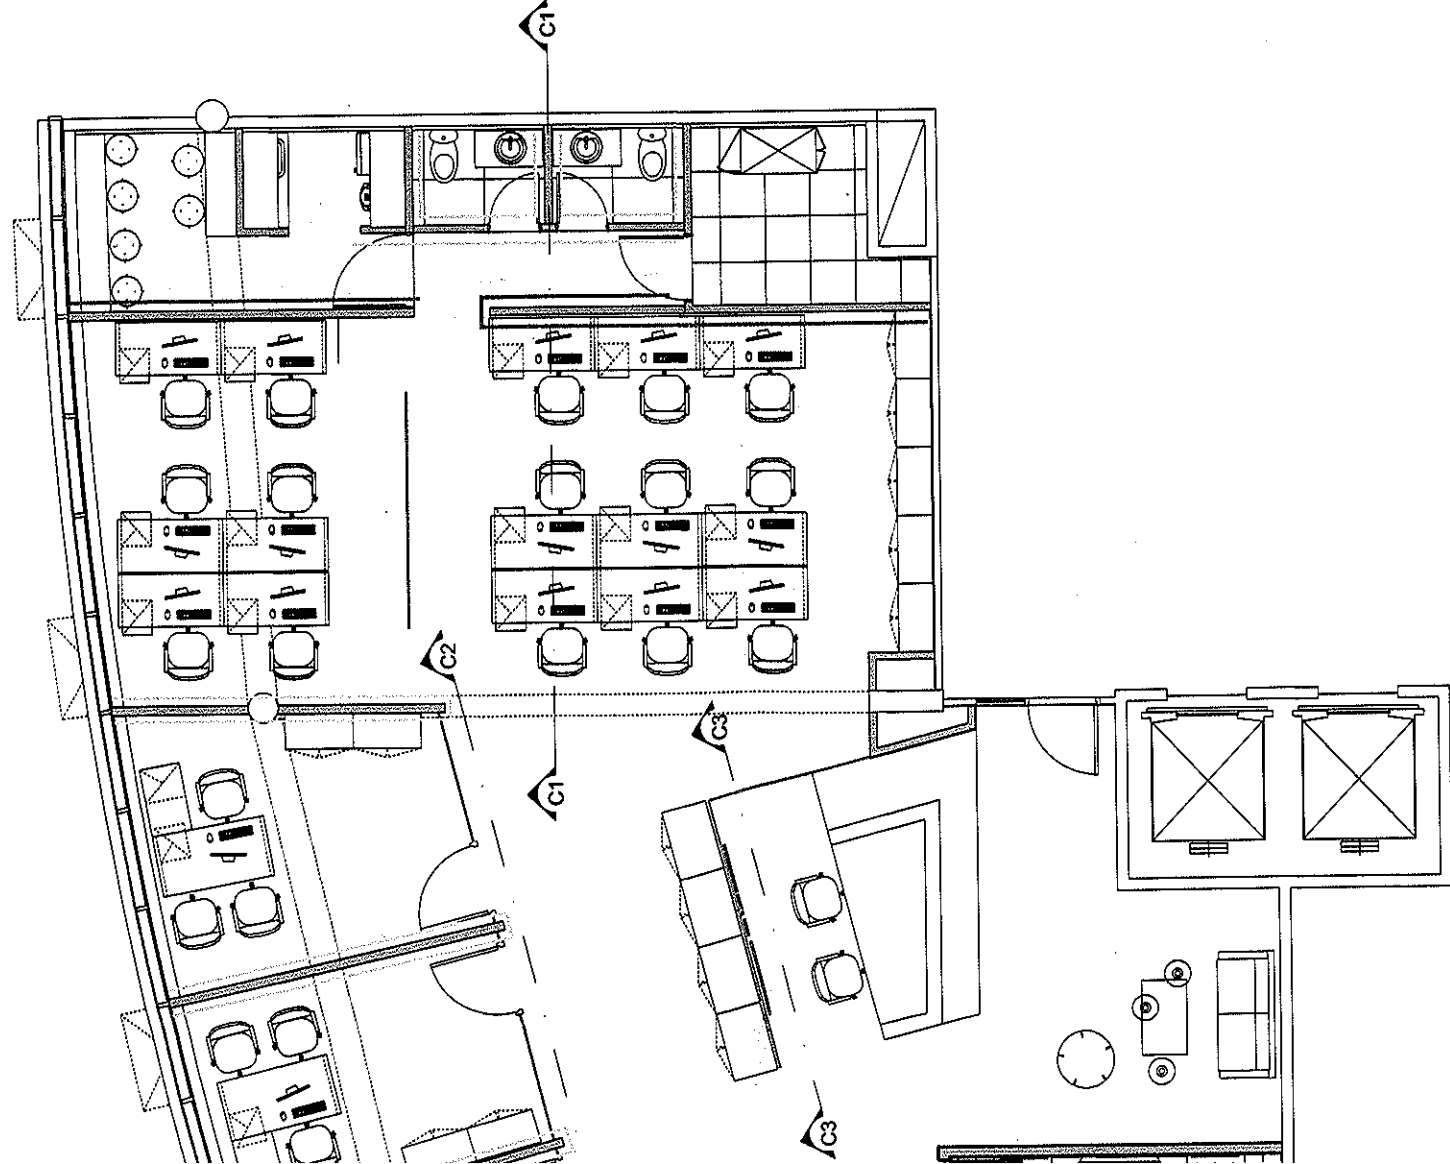


PANJONE { 144 C NARANJA
444 C GRIS
206 C AZUL

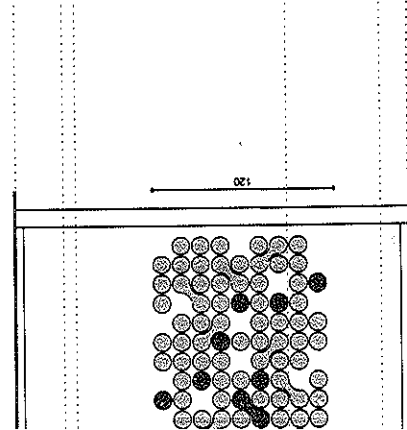

WESTMOR PDC

DE
7.2

PLANO Detalle Vinilos
ESCALA
FECHA 15 ENERO 2013
REVISIÓN
PROYECTISTA MS
APROBADO POR GC
Todas las medidas se verificarán en obra.

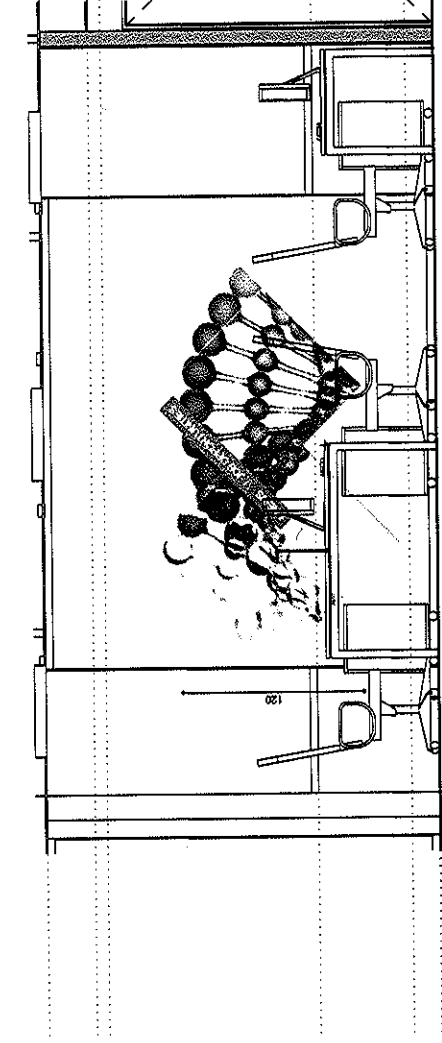

2.72 Cieloraso 2.60
2.32 Cieloraso 2.20
0.30 recepción 0.18
0.12 NPT P01

El proyecto y el diseño indicados en este plano son propiedad intelectual de Awarthou S.A. Está prohibida su utilización total o parcial sin la expresa autorización escrita de la empresa.