


ACTA DE RECEPCION PROVISORIA

COMITENTE	INTERBARGE
OBRA	OFICINA 502
UBICACIÓN	ART CARRASCO
CONTRATISTA	CONTRACT URUGUAY (ARTVIX S.A.)
FECHA	01/09/14

En Montevideo, al primer día del mes de Setiembre de 2014, se reúnen el Sr. Lucas Luzzi, en representación de **INTERBARGE**, y la Arq. Lucía Queirolo, en representación de **CONTRACT URUGUAY (ARTVIX SA)**, en su carácter de Responsable Técnico, con el objeto de efectuar la **Recepción** de los trabajos y provisiones contratados entre las partes, más los eventuales adicionales solicitados por el cliente a través de la Dirección de Obra.


Por intermedio de la presente, el Comitente recibe los trabajos de referencia, dejando constancia de que se han finalizado todas las tareas encomendadas, y que las oficinas se encuentran operativas.

Se adjunta un listado terminaciones pendientes al día de la fecha, y se firman dos ejemplares de un mismo tenor, a efectos del presente Acta.

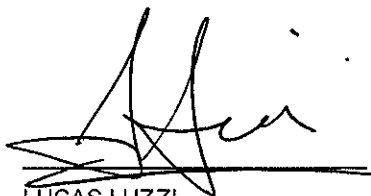

LUCAS LUZZI

POR INTERBARGE

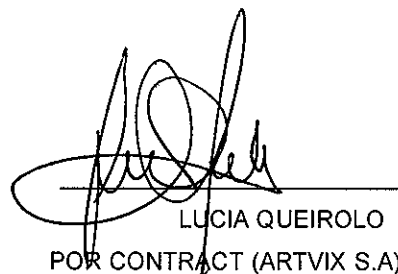

LUCIA QUEIROLO

POR CONTRACT (ARTVIX S.A)


OBSERVACIONES:

- ① SACAR HDMI DE LA CATA DEL COFFEE
- ② AJUSTAR HDMI. DEJAR MÁS LARGO EN TV
- ③ COTIZAR BOTÓN SALIDA DE EMERGENCIA
- ④ COLGAR EXTINTOR SERVER
- ⑤ ZOCALO ISATO COPY AREA

OBSERVACIONES GENERALES:

- ETIQUETAR TERMOSTATOS MASTER 1 Y MASTER 2
- Y DENOMINAR AREAS

ENTREGA DEFINITIVA 15/09/14

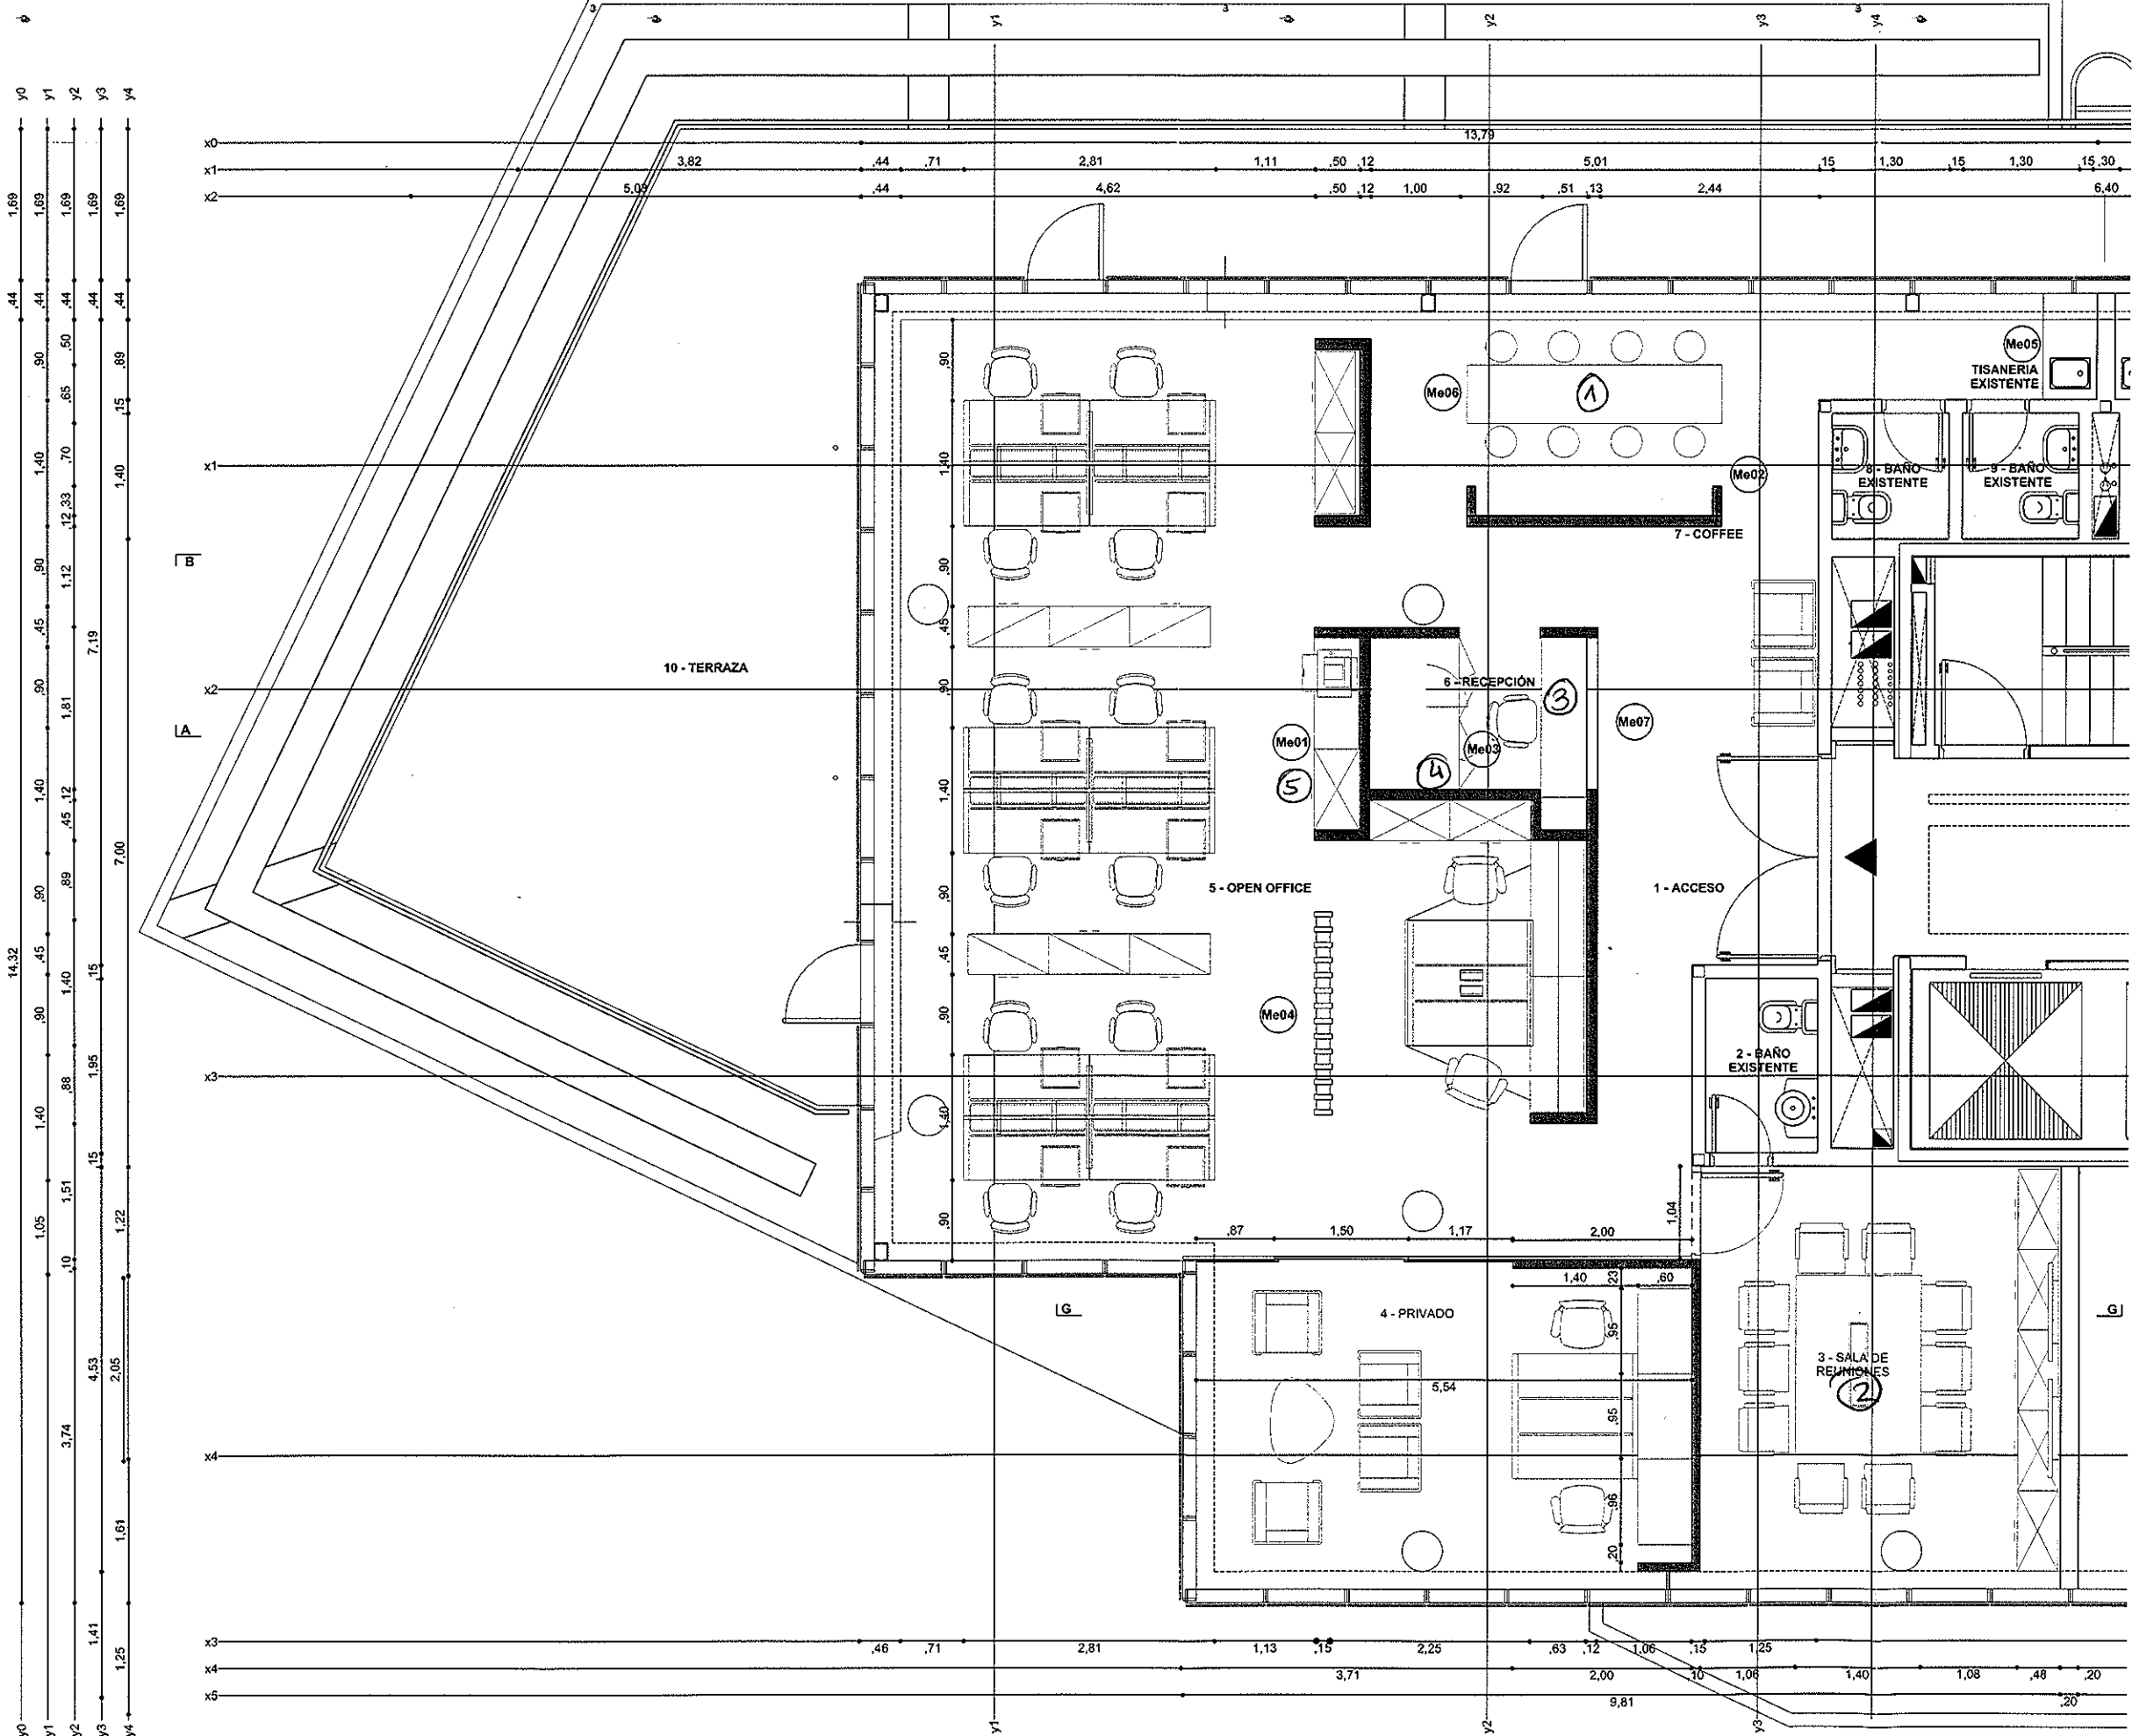

Art Carrasco Business - Oficina 502 **EQ 01**

PLANO	EQUIPAMIENTO
ESCALA	1:50
FECHA	07/08/2014
REVISIÓN	04
PROYECTISTA	MS
APROBADO POR	GC

Todas las medidas se verificarán en obra.

El proyecto y el diseño indicados en este plano son propiedad intelectual de Artvix S.A. Está prohibida su utilización total o parcial sin la expresa autorización escrita de la empresa.

contract Una empresa más del grupo PLAZNET
Espacios de Trabajo

L. A. de Herrera 1248 1811
World Trade Center
Montevideo, Uruguay
Tel/Fax: 598 2622 8291
www.contract.com.uy