



MN°4

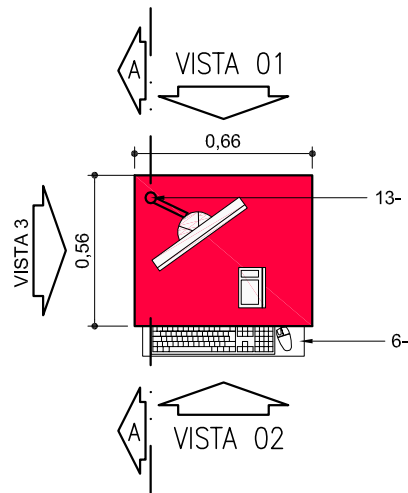

ESPECIFICACIONES TECNICAS
1- MDF TERMINACION MELAMINA BLANCA - ESPESOR 18 mm
2- TAPA EN MDF TERMINACION MELAMINA GRIS CENIZA - ESPESOR 25mm
3- MUEBLE DE GUARDADO - CUERPO EN MDF / TERMINACION MELAMINA GRIS CENIZA ESPESOR 18 MM
4- ZOCALO EN MDF TERMINACION ENCHAPADO EN ACERO - ESPESOR 18MM
5- MDF REVESTIDO EN FORMICA COLOR ROJO
6- BANDEJA RETRACTIL PORTATECLADO
NOTA: SOPORTE NO INCLUIDO

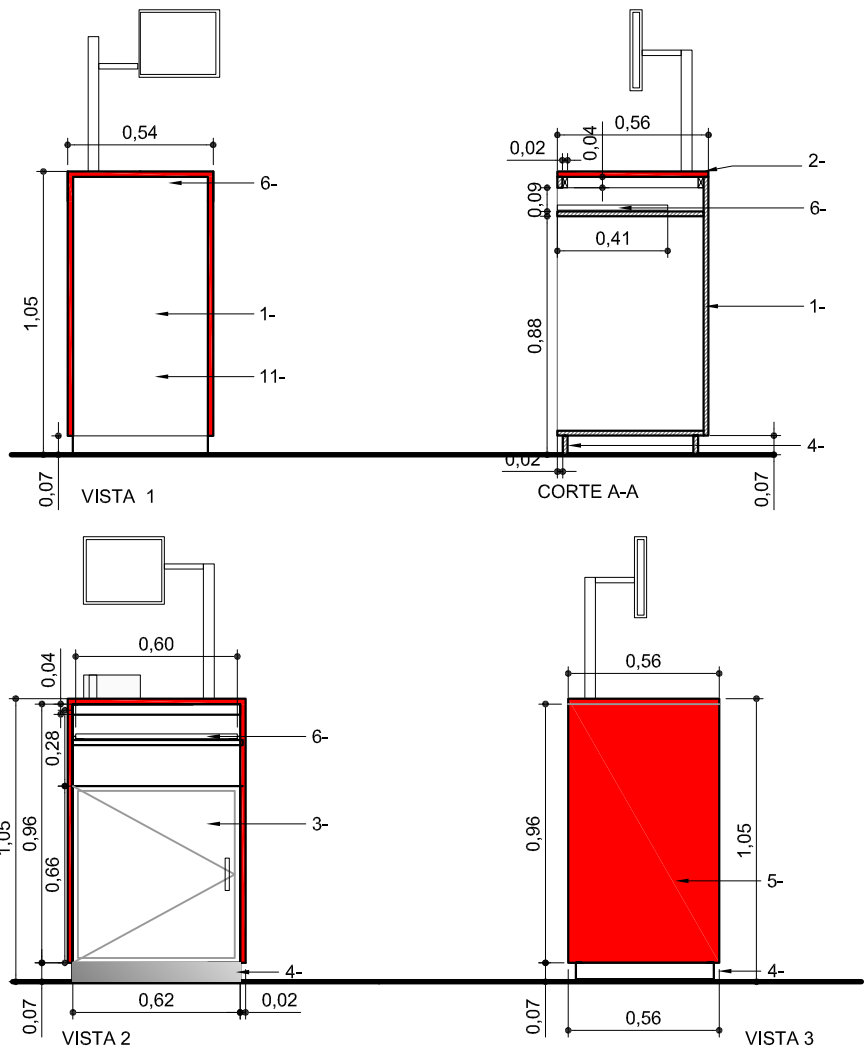

AV JUAN B JUSTO 3119
CABA

ME.
04

PLANO MUEBLE CONSULTA
ESCALA 1 : 20
FECHA 2014
PROYECTISTA -
NOTAS -

Todas las medidas se verificarán en obra.

El proyecto y el diseño indicados en este plano son propiedad intelectual de Contract Rent S.A. Está prohibida su utilización total o parcial sin la expresa autorización escrita de la empresa.

contract
workplaces