

ACTA DE RECEPCION PROVISORIA

contract
workplaces

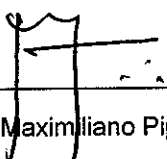
Montevideo, 23 de enero de 2015

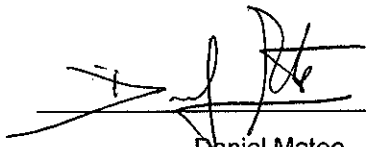
COMITENTE ED&F MAN
OBRA NUEVAS OFICINAS
UBICACIÓN WORLD TRADE CENTER FREE ZONE. PISO 6
CONTRATISTA CONTRACT URUGUAY (ARTVIX S.A.)

En Montevideo, a los veintitrés días del mes de enero de 2015, se reúnen el Arq. Maximiliano Piperno, en representación de ED&F MAN, y el Arq. Daniel Mateo, en representación de CONTRACT URUGUAY (ARTVIX SA), en su carácter de Responsable Técnico, con el objeto de efectuar la Recepción de los trabajos y provisiones contratados entre las partes, más los eventuales adicionales solicitados por el cliente a través de la Dirección de Obra.

Por intermedio de la presente, el Comitente recibe los trabajos de referencia, dejando constancia de que se han finalizado todas las tareas encomendadas, y que las oficinas se encuentran operativas.

Se adjunta un listado terminaciones pendientes al día de la fecha, y se firman dos ejemplares de un mismo tenor, a efectos del presente Acta.


Maximiliano Piperno
Por ED&F MAN

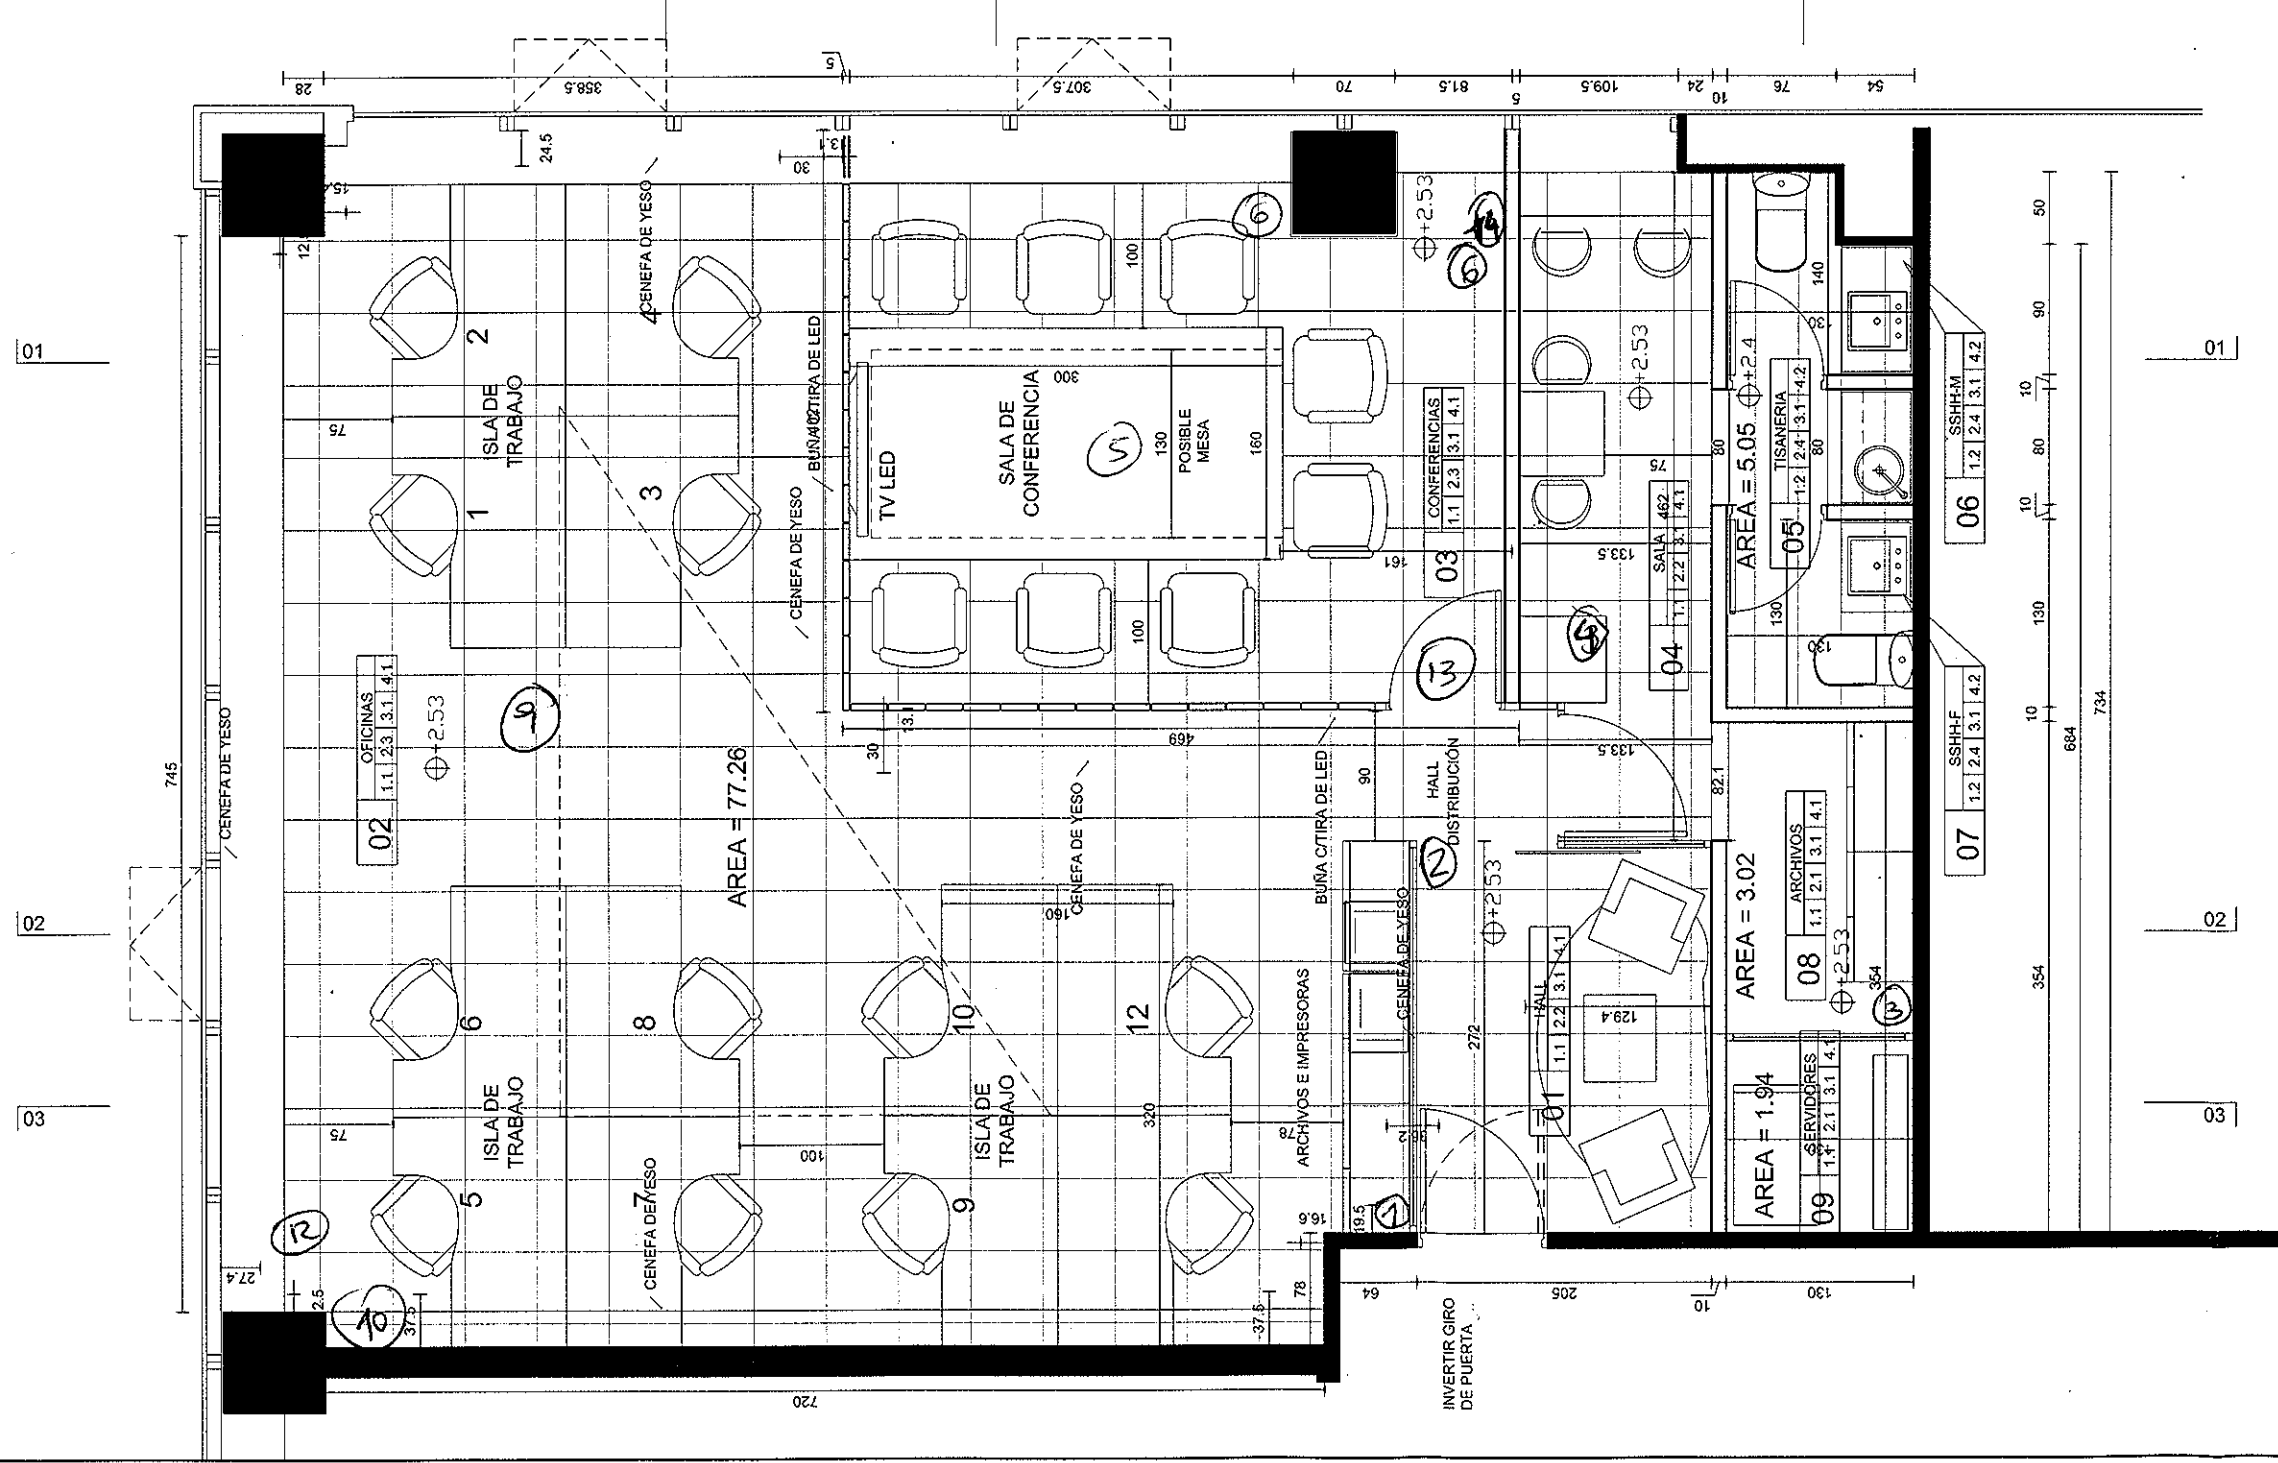

Daniel Mateo
Por CONTRACT (ARTVIX S.A.)

OBSERVACIONES:

- ① DETALLE PINTURA Y CAJA ELÉCTRICA
- ② COLOCAR TOPES DE PUERTA
- ③ CORRECCIÓN DE RAYÓN EN PINTURA
- ④ AJUSTAR ESTANTE SOBRE LUMINARIA
- ⑤ PENDIENTE POR MESA, REALIZAR LA CONEXIÓN
- ⑥ MARCA EN COVERGLASS PILAR
- ⑦ AUDIO PENDIENTE DE PRUEBA
- ⑧ REPARAR FALLA DE AA PARA QUE QUEDE OPERATIVO
- ⑨ RAYÓN EN PLACA CIELOERASO, MANCHADO
- ⑩ PLACA LEVANTADA
- ⑪ FALTA COLOCAR BOMBERITO EN OPEN OFFICE SEGÚN UBICACIÓN MOBILIARIO.
- ⑫ AGREGAR SILICONA EN ANTEPECHO.
- ⑬ COLOCAR FELPILLA PARA PUERTA SALA DE REUNIONES + TOPE
- ⑭ COLOCAR BORRADOR COVERGLASS

* FECHA RECEPCIÓN DEFINITIVA: 5 DÍAS LUEGO DE ENTREGA DE MOBILIARIO

NRO	LOCAL	AREA
01	HALL	5.71 m ²
02	OFICINAS	53.3 m ²
03	CONFERENCIAS	18.68 m ²
04	SALA	5.61 m ²
05	TISANERIA	1.12 m ²
06	SSH-H-M	1.83 m ²
07	SSH-H-F	2.09 m ²
08	ARCHIVOS	3.02 m ²
09	SERVIDORES	1.94 m ²



PROYECTO: DANERK S.A Free Zone

ÁREAS:
FECHA: OCTUBRE 2014
CLIENTE: DANERK S.A

ESCALA:
1:50

L00

Estos dibujos y el proyecto que corresponden, se encuentran protegidos bajo derecho de autor, siendo la misma propiedad de M&A D&O-Studio / Maximiliano Pignone, arquitecto. Esta prohibida su utilización, copia, reproducción o entrega a terceros sin la autorización expresa de M&A D&O-Studio / Maximiliano Pignone arq.

