

ACTA DE RECEPCION PROVISORIA

contract
workplaces

Montevideo, 16 de abril 2015

COMITENTE **BESTSELLER**

OBRA **NUEVAS OFICINAS**

UBICACIÓN **WTC FZ. piso 21**


CONTRATISTA **CONTRACT URUGUAY (ARTVIX S.A.)**

En Montevideo, a los 16 días del mes de abril de 2015, se reúnen el Sr. Andrés Contreras, en representación de Bestseller, y la Arq. Marta de Sacías, en representación de CONTRACT URUGUAY (ARTVIX SA), en su carácter de Responsable Técnico, con el objeto de efectuar la **Recepción Parcial** de los trabajos y provisiones contratados. Se entrega el sector de la planta acordado entre las partes indicado en el plano adjunto.


Por intermedio de la presente, el Comitente recibe los trabajos de referencia, dejando constancia de que se han finalizado todas las tareas encomendadas, y que dichos espacios se encuentran operativos.

A partir de la fecha el Comitente toma posesión de los espacios en cuestión y asume todas las responsabilidades respecto de la misma, relevándose de toda responsabilidad a la Contratista. En este acto, se entregan las llaves respectivas.

Se adjunta un listado terminaciones pendientes al día de la fecha, y se firman dos ejemplares de un mismo tenor, a efectos del presente Acta.

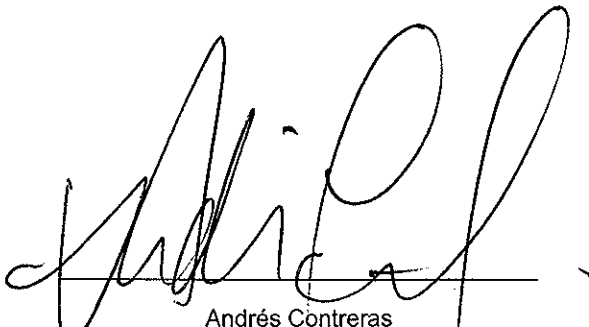

Andrés Contreras
Por Bestseller

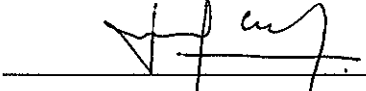


Marta de Sacías
Por CONTRACT (ARTVIX S.A.)

OBSERVACIONES:

- ① RETOQUES PINTURA
- ② RETOQUE PINTURA EN CABEZA DE MANEQUIN.
- ③ CORTINA BLACK OUT TRABADA
- ④ TOPES DE CIERRE DE CORTINAS - TODOS
- ⑤ FALTAN DOS ROLLOS DE CORTINAS
- ⑥ ESCONDER CABLE EN ILUMINACIÓN PERIMETRAL.
- ⑦ QUITAR PROTECCIÓN SPRINKLER
- ⑧ FALTAN TOPES DE CIERRE DE ROLLERS
- ⑨ FALTAN 2 ROLLERS
- ⑩ RETOQUES PINTURA
- ⑪ FALTA LIMPIEZA DETRÁS DEL PÍLAR
- ⑫ LIMPIEZA PINTURA SOBRE ESTANTE
- ⑬ QUITAR PROTECCIONES A SPRINKLERS.
- ⑭ FIJAR ESTANTERÍA A TABIQUE
- ⑮ FALTA TRAMO DE ZÓCALO
- ⑯ QUITAR PROTECCIÓN DE SPRINKLERS
- ⑰ VERIFICAR CENTRO SIN ELEMENTO.
- ⑱ RELOCAR PINTURA AA.

COLOCAR TOPES EN TODAS LAS PUERTAS PARA IMPEDIR QUE
ABRAN HACIA AFUERA

- ⑲ ~~##~~ TAPA DE MESA RAYADA
- ⑳ OCULTAR CABLES DEL CARTEL.
- ㉑ LIMPIEZA DE CIELO RASO
- ㉒ FALTAN CORTINAS ROLLERS (2).
- ㉓ QUITAR PROTECCIÓN A SPRINKLER

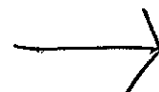


- ②4 LIMPIEZA ANDEPECHO.
- ②5 RETOQUE PINTURA TABIQUE.
- ②6 FALTA ZÓCALO y RETOQUE

LIMPIEZA GRAL DE PERFILES DE CURTAIN WALL

- ②7 RETOQUES DE PINTURA CONTRA CRISTAL (EN PISO Y EN PERFIL)

REFERENCIAS TERMINACIONES	
LOCAL 1-2-3-4-5-6-7-8-10-11-16-17	
PISO	Piso flotante sobre piso técnico
PARED	Enduido y pintura
ZÓCALO	Policarbonato 10x7cm
CIELO RASO	Yeso enduido y pintado / Loba
LOCAL 9-12-13-14-15	
PISO	Porcelanato sobre piso técnico
PARED	Enduido y pintura
ZÓCALO	Policarbonato 10x7cm
CIELO RASO	Yeso enduido y pintado / Loba

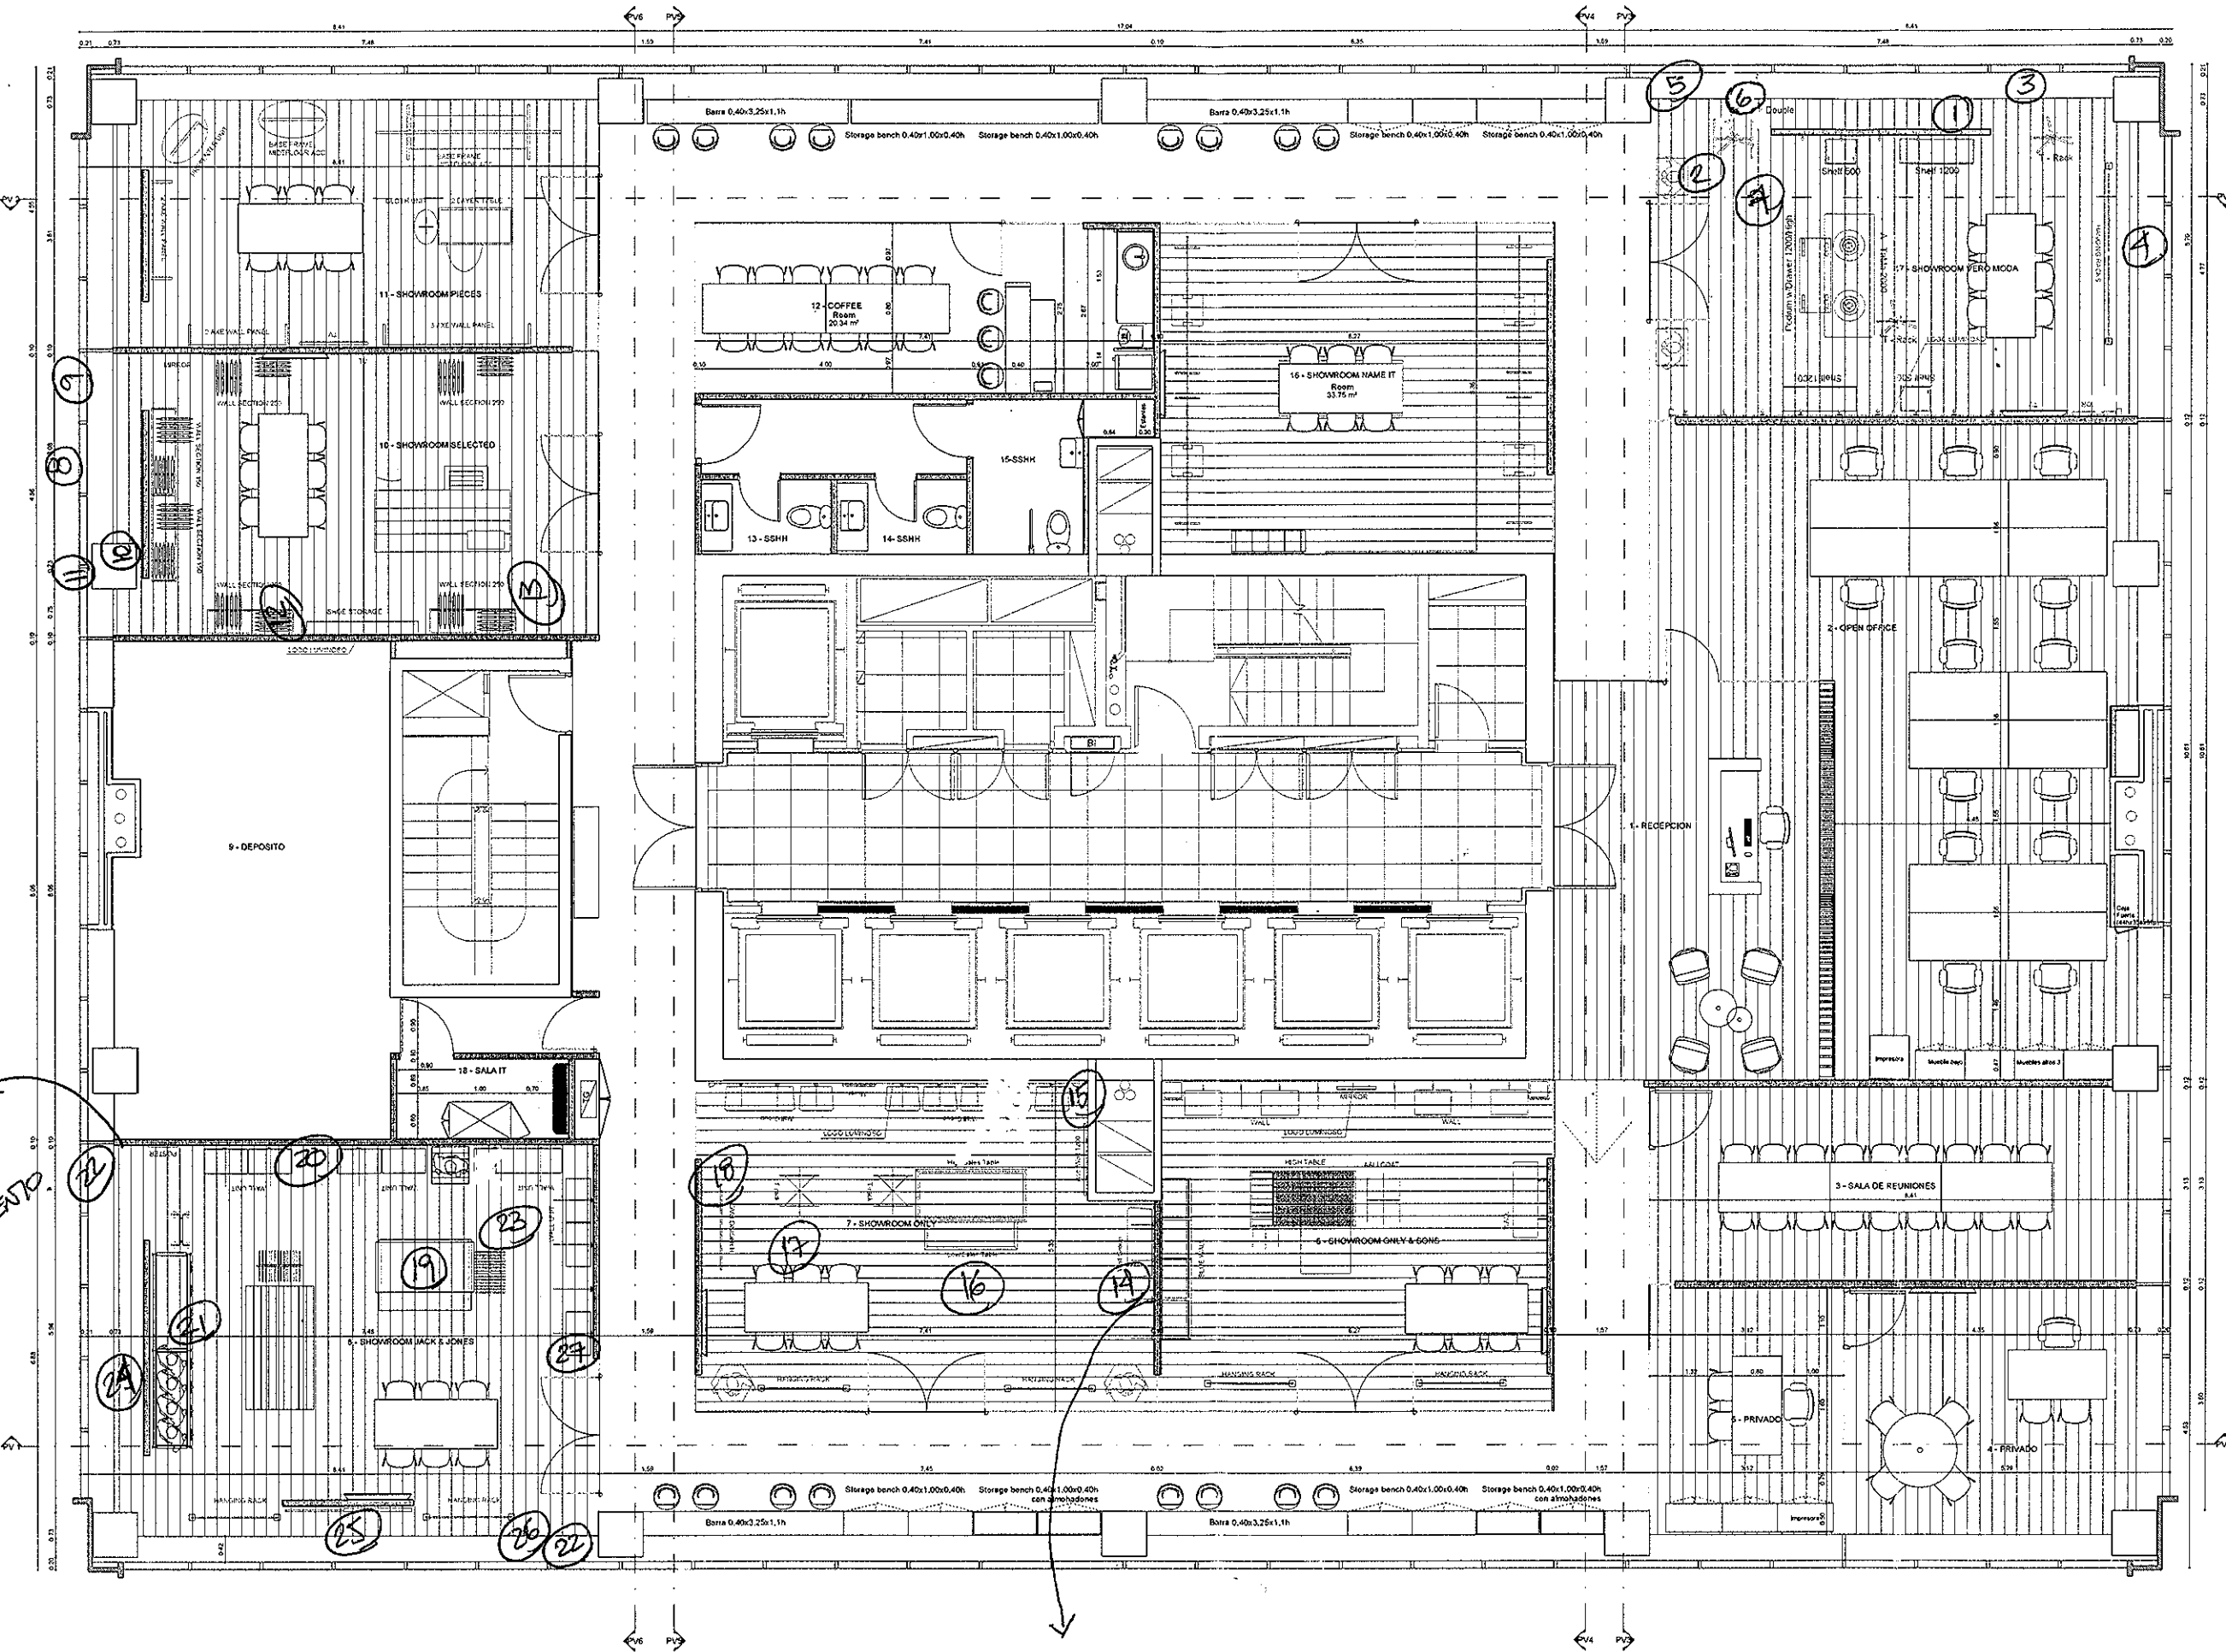

TAPA
HUECO
EN
REVESTIMIENTO

LETRA N DE ONLY - SOLICITAR A ELECTRICISTAS

REDIR A
PLANTO

ENTREGA 16/04/15

WTC FREE ZONE PISO 21 OB 2.0

PLANO: Arquitectura
ESCALA: 1:50
FECHA: 05/03/2015
REVISIÓN: 5
PROYECTISTA: MS
APROBADO POR: GC

Todas las medidas se verificarán en obra.

El proyecto y el diseño indicados en este plano son propiedad intelectual de Anathou S.A. Esta prohibida su utilización total o parcial sin la expresa autorización escrita de la empresa.

contract
workplaces

CONTRACT GLOBAL SERVICES
Dr. Luis Bonavía 1294 - Of. 121
World Trade Center Free Zone
Montevideo - Uruguay
Tel: +598 2222-2921
global@contract.com.uy
www.contractworkplaces.com