

ACTA DE RECEPCION PROVISORIA

contract
workplaces

Montevideo, 17 de abril 2015

COMITENTE **BESTSELLER**

OBRA **NUEVAS OFICINAS**

UBICACIÓN **WTC FZ, piso 21**


CONTRATISTA **CONTRACT URUGUAY (ARTVIX S.A.)**

En Montevideo, a los 17 días del mes de abril de 2015, se reúnen el Sr. Andrés Contreras, en representación de Bestseller, y la Arq. Marta de Sacías, en representación de CONTRACT URUGUAY (ARTVIX SA), en su carácter de Responsable Técnico, con el objeto de efectuar la **Recepción Parcial** de los trabajos y provisiones contratados. Se entrega el sector de la planta acordado entre las partes indicado en el plano adjunto.


Por intermedio de la presente, el Comitente recibe los trabajos de referencia, dejando constancia de que se han finalizado todas las tareas encomendadas, y que dichos espacios se encuentran operativos.

A partir de la fecha el Comitente toma posesión de los espacios en cuestión y asume todas las responsabilidades respecto de la misma, relevándose de toda responsabilidad a la Contratista. En este acto, se entregan las llaves respectivas.

Se adjunta un listado terminaciones pendientes al día de la fecha, y se firman dos ejemplares de un mismo tenor, a efectos del presente Acta.

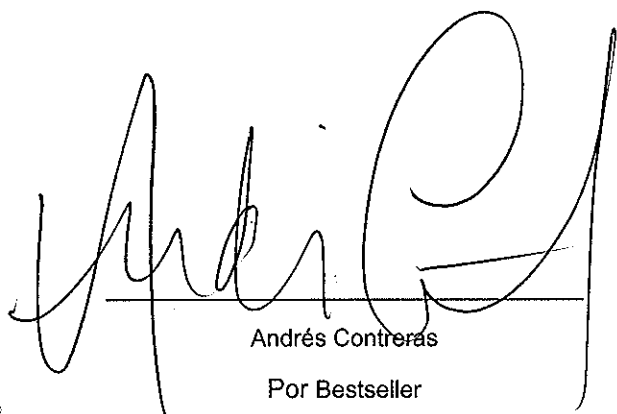

Andrés Contreras
Por Bestseller

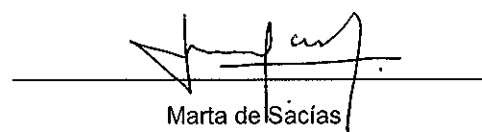


Marta de Sacías
Por CONTRACT (ARTVIX S.A.)

OBSERVACIONES:

- ① FALTA CONUNAS (2).
- ② QUITAR PROTECCIÓN DE SPRINKLERS.
- ③ LIMPIEZA REFORZAR, INCLUIDOS ANTEPECHOS Y VENTANAS
- ④ RELOCAR PINTURA SECCION POSTERIOR.
- ⑤ LIMPIEZA REFORZAR
- ⑥ QUITAR PROTECCIONES SPRINKLERS
- ⑦ RELOCAR PINTURA AA.
- ⑧ RELOCAR PINTURA REGISTRO PARED.
- ⑨ REFORZAR LIMPIEZA
- ⑩ REFORZAR PINTURA EQUIPO AA
- ⑪ QUITAR PROTECCIONES SPRINKLERS
- ⑫ RELOCAR PINTURA GRIS

REFERENCIAS TERMINACIONES	
LOCAL 9-23-4-5-6-7-8-10-11-16-17	
PISO	Piso flotante sobre piso técnico
PARED	Enduido y pintura
ZÓCALO	Porcelánico 10x10cm
CIELORRASO	Yeso enlucido y pintado / Losa
LOCAL 9-12-13-14-15	
PISO	Porcelánico sobre piso técnico
PARED	Enduido y pintura
ZÓCALO	Porcelánico 10x10cm
CIELORRASO	Yeso enlucido y pintado / Losa

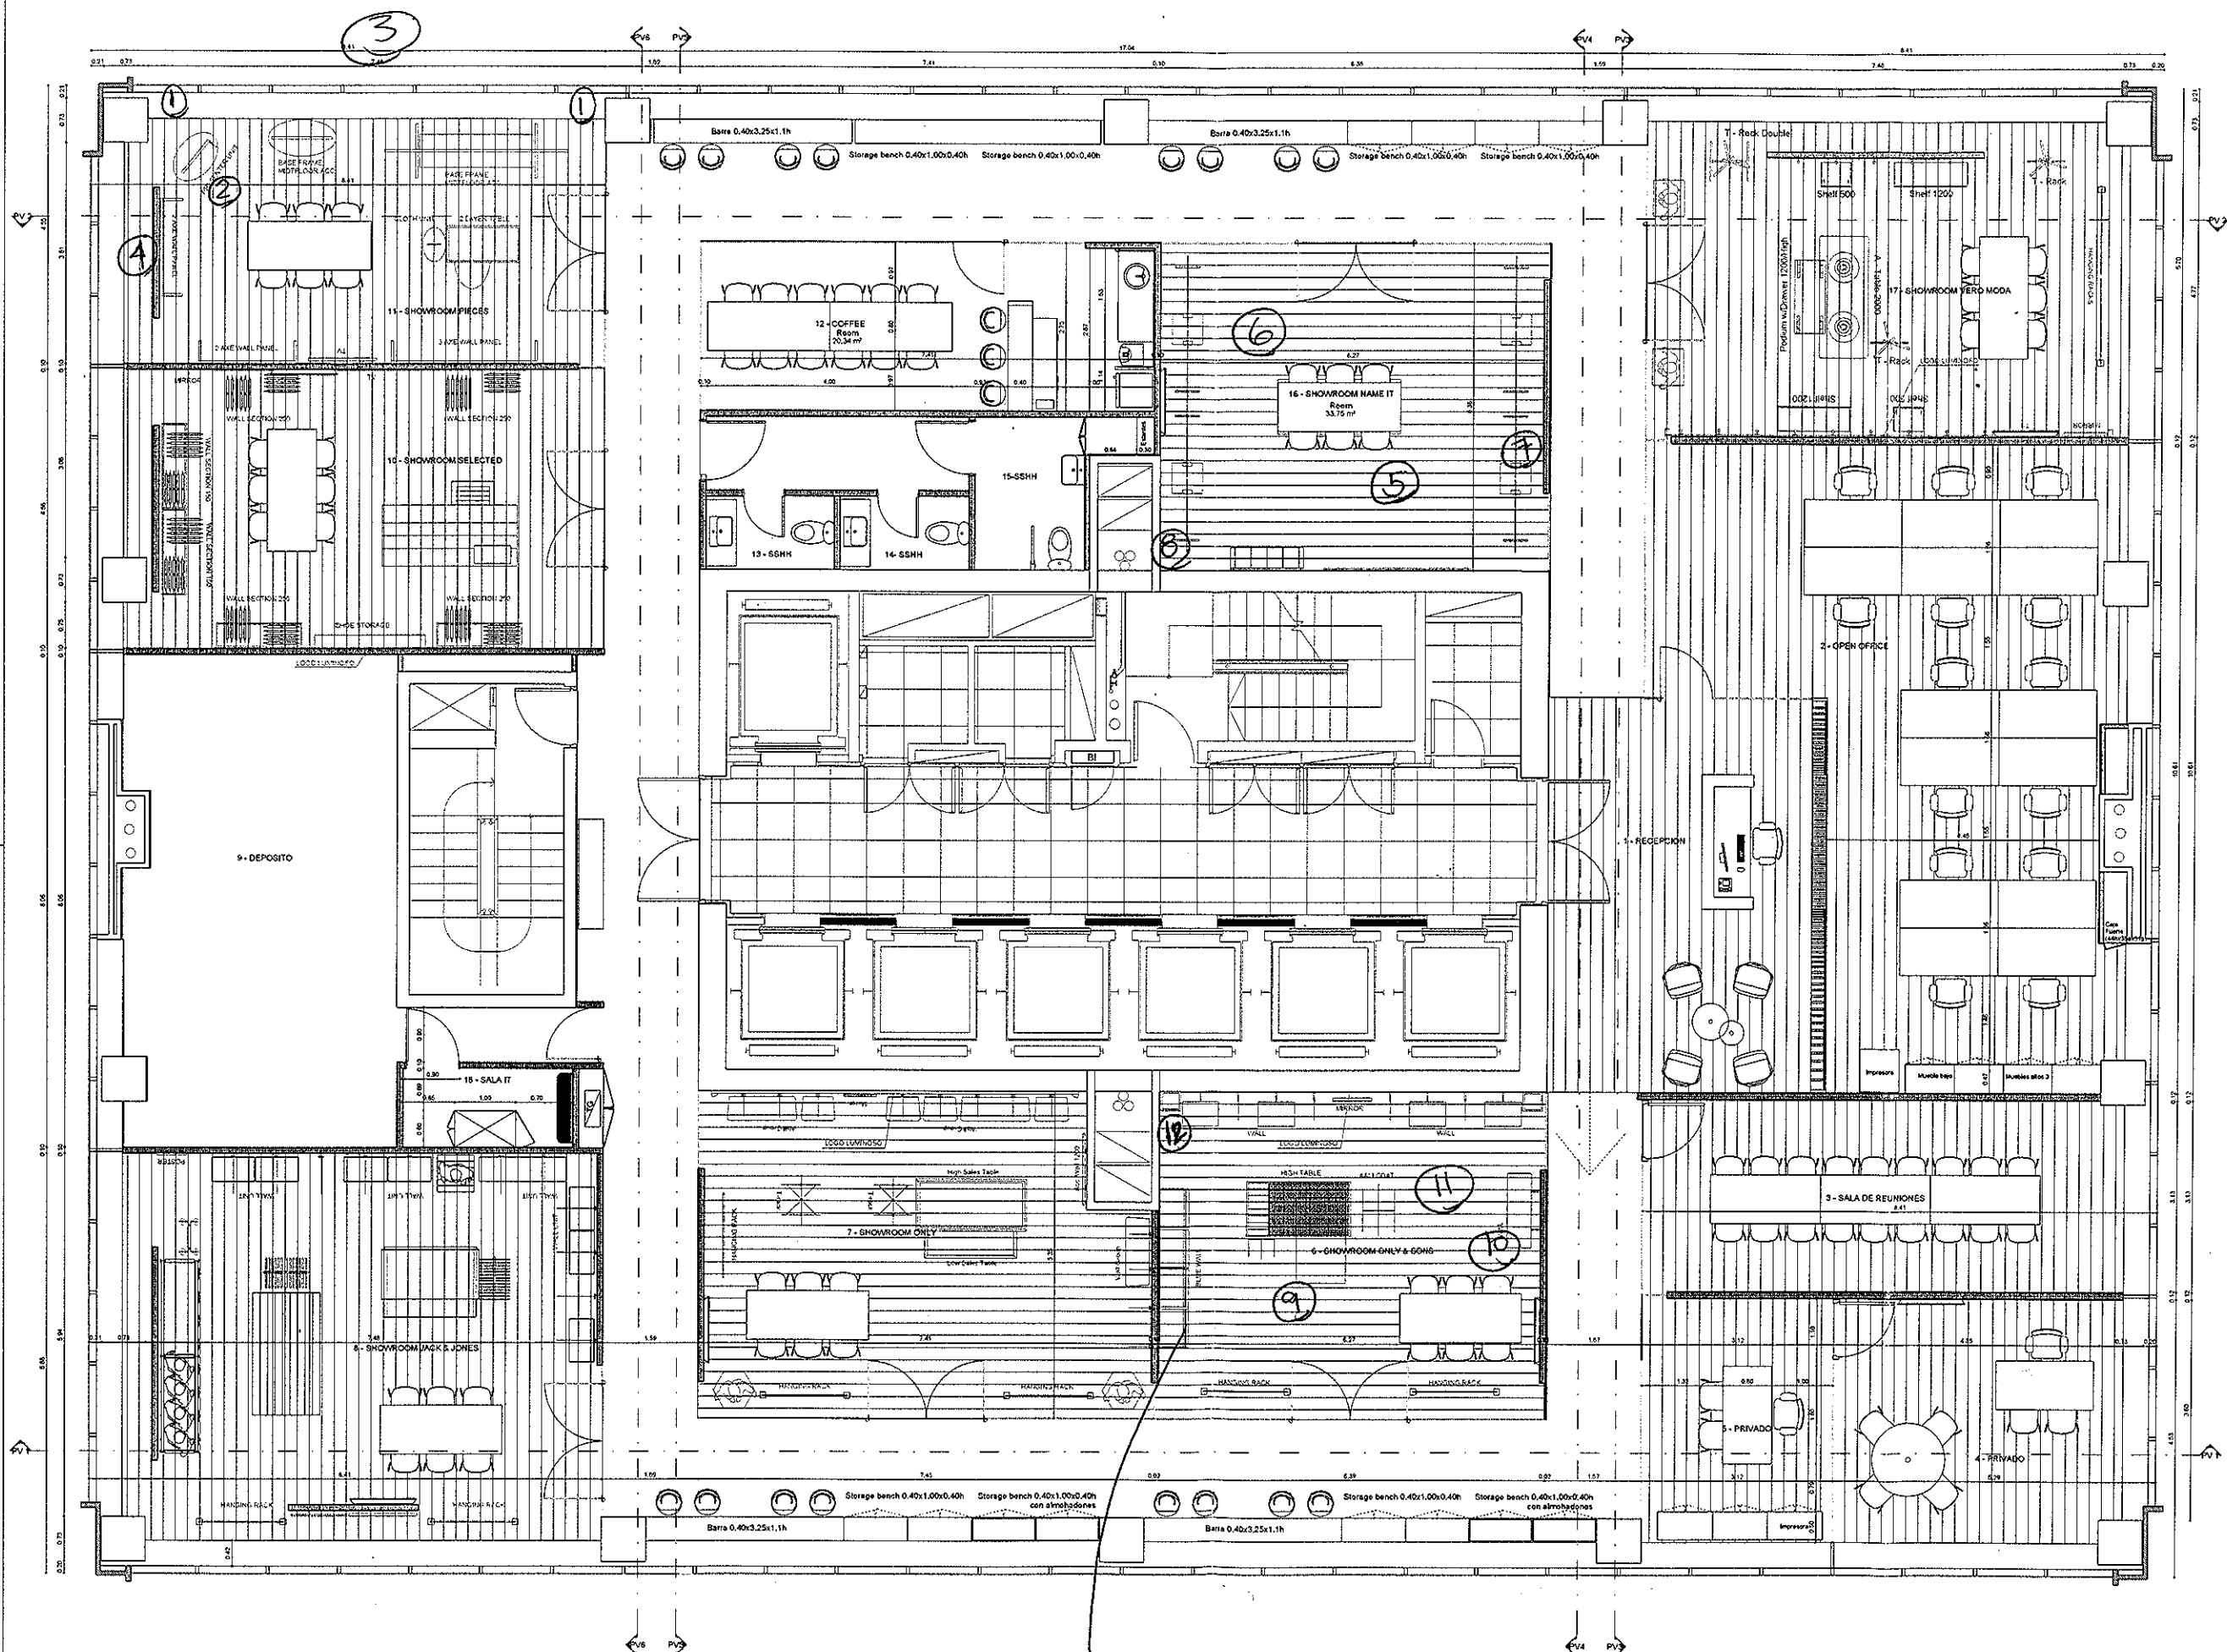

WTC FREE ZONE PISO 21

OB 2.0

PLANO: Arquitectura
 ESCALA: 1:50
 FECHA: 05/03/2015
 REVISIÓN: 5
 PROYECTISTA: MS
 APROBADO POR: GC

Todas las medidas se verificarán en obra.

El proyecto y el diseño indicados en este plano son propiedad intelectual de Avarthou S.A. Está prohibida su utilización total o parcial sin la expresa autorización escrita de la empresa.

contract
workplaces

CONTRACT GLOBAL SERVICES
 DE LUIS DOMESTO 1294 - C/O 129
 World Trade Center Free Zone
 Montevideo - Uruguay
 Tel: +56 6 2622-2221
 global@contract.com.uy
 www.contractworkplaces.com

RODAJE ESCALERA

ENTREGA PARCIAL 17/04/15