

ACTA DE RECEPCIÓN DE LOCACIÓN

Asunción, 20 de Enero de 2016

COMITENTE

Samsung Electronics Argentina S.A (Sucursal Paraguay)

OBRA

Reforma de Oficinas Samsung – Edificio Estanislao

UBICACIÓN

Avda. España N°2045 esq. Luis Morales


CONTRATISTA

Contract Workplaces Paraquav (SOPWITH S.A.)


En Asunción, a los 20 del mes de Enero de 2016, el Arq. Alejandro Lezcano en representación de CONTRACT WORKPLACES PARAGUAY (SOPWITH S.A.), realizó un relevamiento en la Planta Baja y Entrepiso del Edificio Gloria, a los efectos de dejar constancia de las condiciones en las que fue entregado dicho sector.

Se adjuntan fotos al respecto.

Nivel 1:

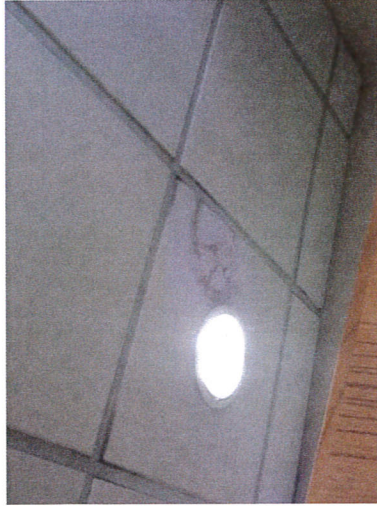


01. Humedad en cielo raso.

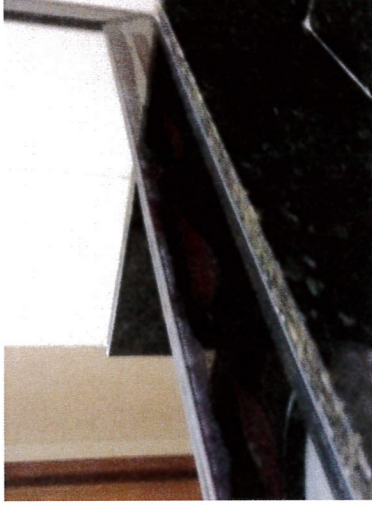

02. Mancha rojiza en marco de espejo.




03. Piso rayado en baño de caballeros.

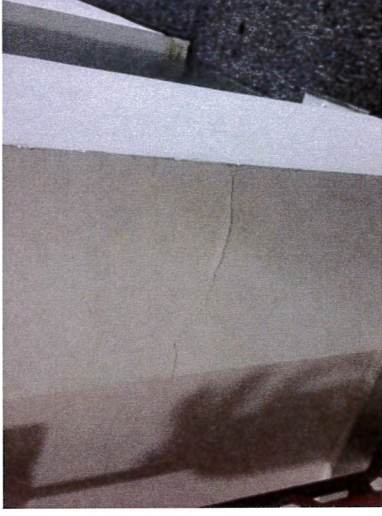

04. Fisura en mampostería de ladrillo.

[Firma manuscrita]

ACTA DE RECEPCIÓN DE LOCACIÓN

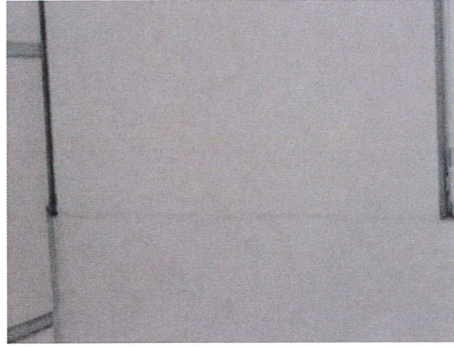

05. Fisura en tabique de yeso.




06. Cortinas con daños nivel medio.



07. Paredes manchadas desde nivel de suelo a 1,00m de altura.




08. Caja de eléctrica desprendida de pared.

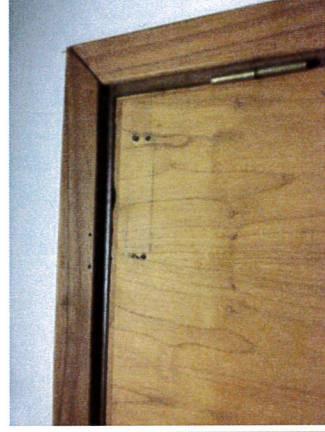


09. Puerta placa: hoja rota a nivel de tranca.

Handwritten signature in blue ink.


ACTA DE RECEPCIÓN DE LOCACIÓN

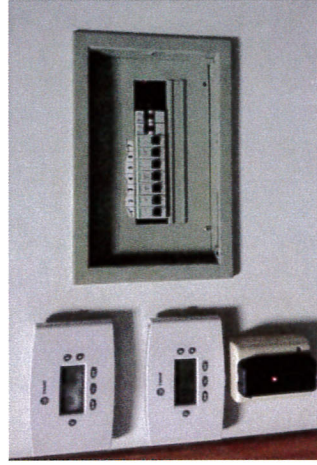


10. Tablero eléctrico sin tapa.

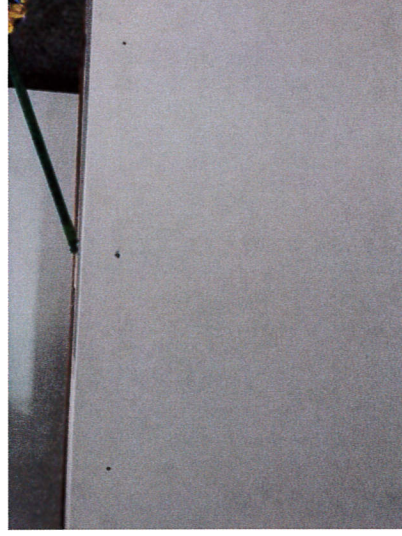

11. Zócalo sin tapa superior.

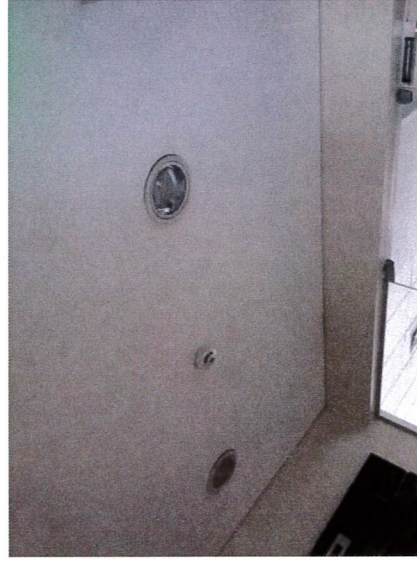


12. Luces del palier sin funcionamiento.

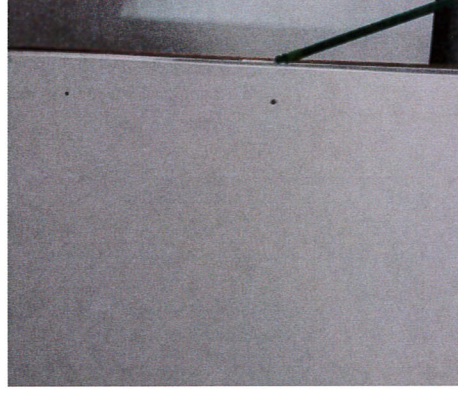

13. Perforación en pared, antiguo sostén del mueble retirado.

Nivel 2:

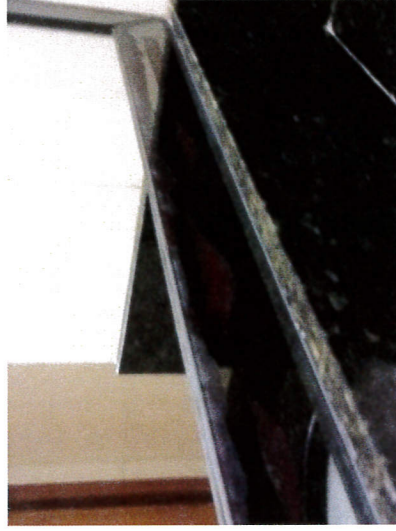

01. Llegada de Escalera con manchas



02. Registro de piso sin rejilla tapa.

[Handwritten signature]

ACTA DE
RECEPCIÓN DE LOCACIÓN



03. Sin un módulo de azulejos.



04. Fisura en mampostería de ladrillo.



05. Paredes manchadas desde nivel de suelo a 1,00m de altura.



06. Des encuadre de herraje superior de puerta de vidrio



07. Caja de eléctrica desprendida de pared.



08. Puerta placa: hoja rota a nivel de tranca.

ACTA DE
RECEPCIÓN DE LOCACIÓN



09. Sin un módulo de placa en cielo raso.



10. Mampostería con perforaciones.




11. Terminación de placa de Cielo raso dañada en unión con mampara de vidrio.



12. Luces del palier sin funcionamiento.



13. Placa de cielo raso cortada.

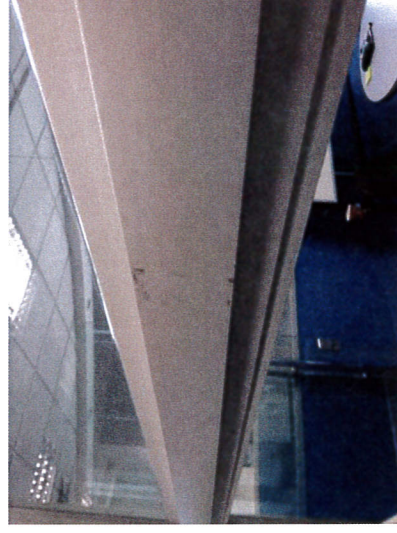

14. Perfil metálico de tabique rayado.

[Handwritten signature]

ACTA DE RECEPCIÓN DE LOCACIÓN

OBSERVACIONES GENERALES:



01. Todas las bocas de Aire Acondicionado presentan manchas y en módulos de placa de cielo raso de sus alrededores.

Nivel 01


- El depósito aún contiene cajas.

Para poder desmontar el tabique existente y montar el nuevo (divisoria del COFFEE) estas cajas deben ser acomodadas liberando el perímetro o retiradas del lugar.

- El área donde se debe montar la divisoria de la Sala de Capacitación contiene mercaderías.

Se debe despejar donde estaría el eje de replanteo para la estructura para el montaje del cristal templado.

En prueba de conformidad suscriben el ACTA:

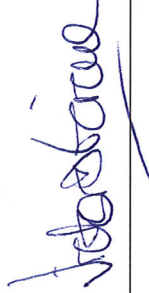


Víctor García

Por Samsung Electronics




02. Todas las tapas de caja de registro de Eléctrica están rotas.

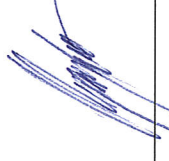

Arquitecto Alejandro Lezcano

Por CONTRACT (SOPWITH S.A.)

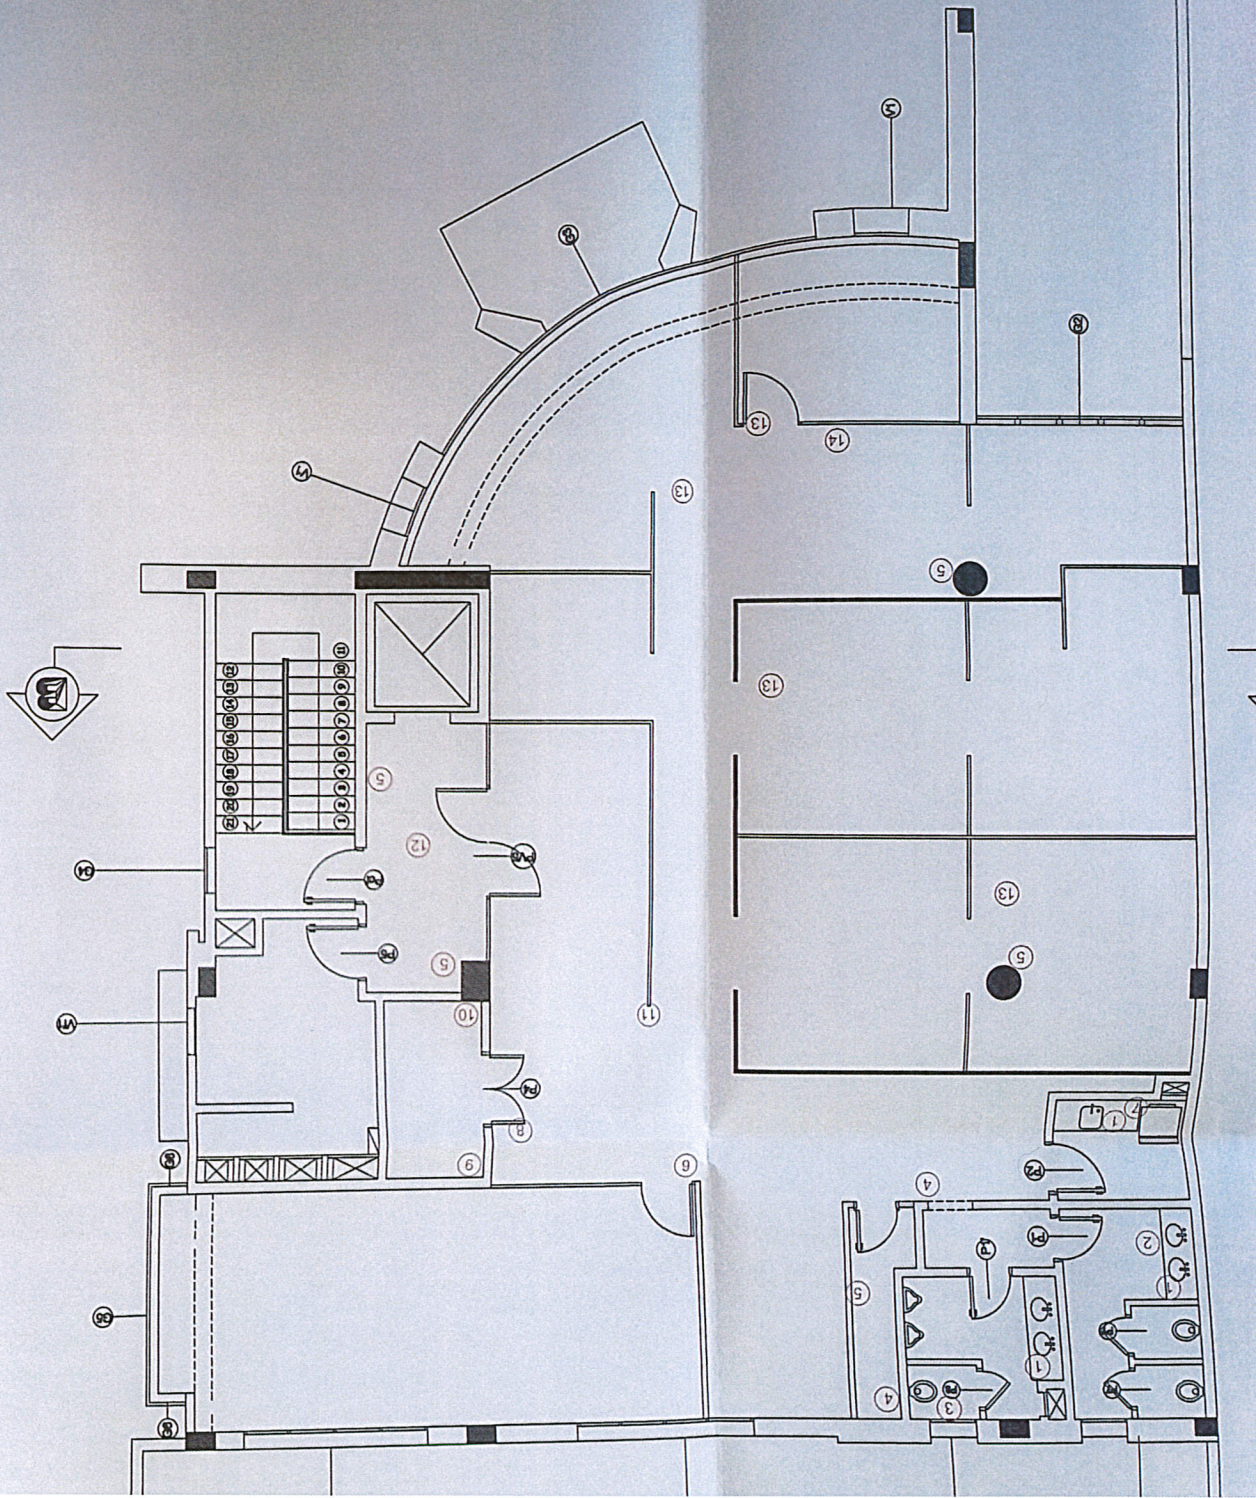

Referencia:

- 1) Marco de espejo con manchas rojizas.
- 2) Registro de piso sin rejilla tapa.
- 3) Sin un módulo de azulejo.
- 4) Fisura en mampostería de ladrillo.
- 5) Paredes manchadas desde nivel de suelo a 1,00m de altura.
- 6) Desencuadre de herraje superior de puerta de vidrio.
- 7) Caja de eléctrica desprendida de pared.
- 8) Puerta placa: hoja rota a nivel de tranca.
- 9) Sin un módulo de placa de cielo raso.
- 10) Mampostería con perforaciones.
- 11) Terminación de placa de cielo raso dañada en unión con mampara de vidrio.
- 12) Luces de pailer sin funcionamiento.
- 13) Placa de cielo raso cortada.
- 14) Perfil metálico de mampara rayado.

Observaciones generales:

- 1) Todas las bocas de Aire Acondicionado presentan manchas y en los módulos de cielo raso de sus alrededores.
- 2) Todas las tapas de caja de registro de cañerías por piso están rotas.

SAMSUNG

PLANO N2

ESCALA 1/75

FECHA

REVISIÓN

PROYECTISTA

APROBADO POR

Todas las medidas se verificarán en obra.

El proyecto y el diseño indicados en este plano son propiedad intelectual de Sopwith S.A. Esta prohibida su utilización total o parcial sin la expresa autorización escrita de la empresa.

Contract
workplaces

CONTRACT WORKPLACES

PARAGUAY

Tel: +59 8 2622-8291

paraguay@contractworkplaces.com

www.contractworkplaces.com