



contract
Diseño y construcción integral de oficinas


Una presentación para:






Especificaciones Técnicas

Tabiquería Yeso-Cartón

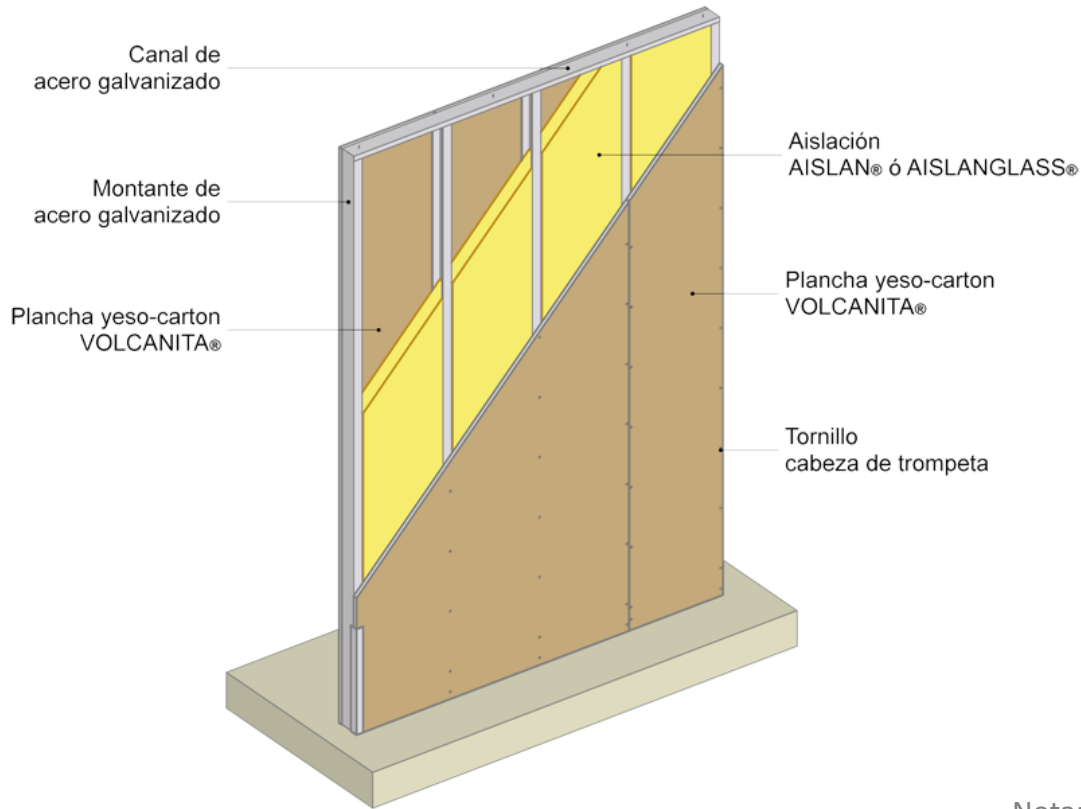

Tabique recto

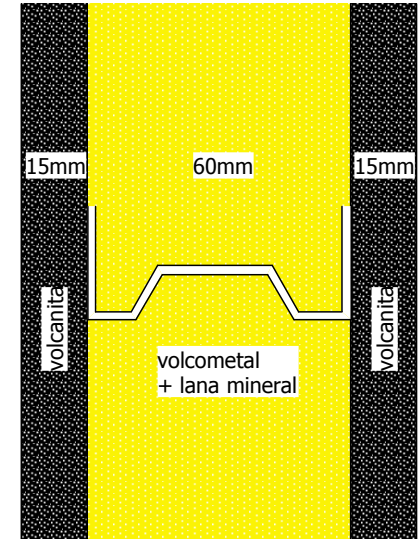

Nota: tabique curvo 1placa yeso cartón por lado de 10mm



Viga Volcometal Reforzada para tabiques cristal



Caras exteriores en planchas de yeso-cartón de 15mm .
Soleras superior. e inferior. y montantes de 60mm.
Aislación en lana de vidrio.

NOTA: Imagen referencial

Cielos en Volcanita y Plafones



Estructura en Volcometal
placa yeso cartón 10mm

NOTA: Imagen referencial

Pinturas



Esmalte al Agua
Con bajo contenido de VOC
Colores por definir

LAYOUT PAVIMENTOS



PISO FOTOLAMINADO TIPO
MADERA




ALFOMBRA ALTOTRAFICO
MODELO PARIS



PISO TECNICO REVESTIMIENTO
VINILICO



PORCELANATO SERIE GRACE

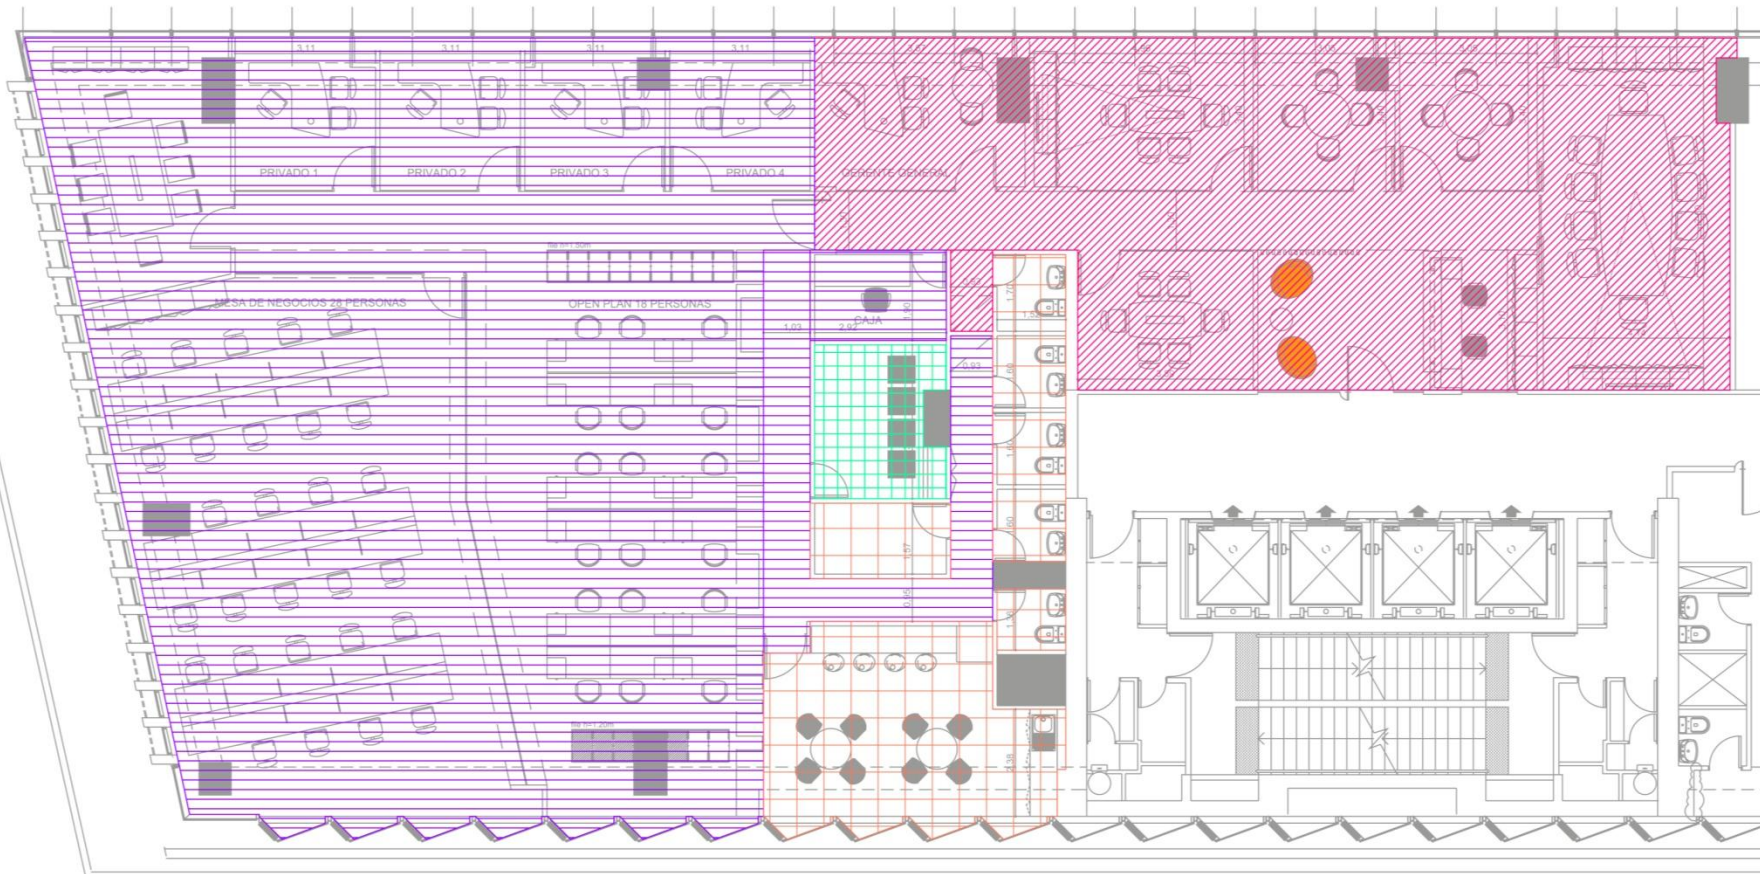

Alfombra en palmetas Alto Tráfico



MODELO PARIS COMBINADA 03-04-06

ESPECIFICACIONES TECNICAS DE CONSTRUCCION

CONSTRUCCION	MULTILEVEL LOOP
FIBRA	100% AQUAFIL NYLON 6 procedencia ITALIA
TEÑIDO	100% SOLUTION DYED - LONG SPACE DYED
PUNTOS	11/INCH
CALIBRE	1/12
GRAMAJE	678g/m ² - 20 oz.
ALTURA PELO	3.5mm-5.5mm (± 0.5mm)
BACKING	PVC + FIBRA DE VIDRIO
FORMATO	25 X 100cms.
USO	ALTO TRAFICO

Piso Fotolaminado Tipo Madera

PISO FOTOLAMINADO TIPO OAK 128 X 28.2 CM



NOTA: Imagen referencial

Porcelanato

PORCELANATO SERIE GRACE PROVEEDOR MK



NOTA: Imagen referencial

Guardapolvos



Guardapolvo Mdf Pintado.

NOTA: Imagen referencial

Puertas



Tablero enchapado en Laminado Plástico en Privados, Salas de Reunión y Mesa de Negocios.



NOTA: Imagen referencial

Quicallería de puertas



2816-C


F-30

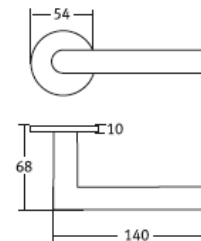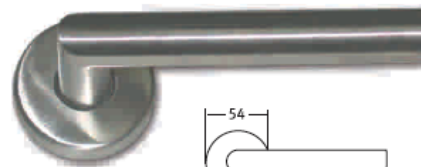

Guarnición en acero
niquelado cilíndrica.
Bisagras en acero
inoxidable.
Tope de puerta modelo 1/2
luna, en acero inoxidable.

NOTA: Imagen referencial

Tabiques de cristal + Film opacante

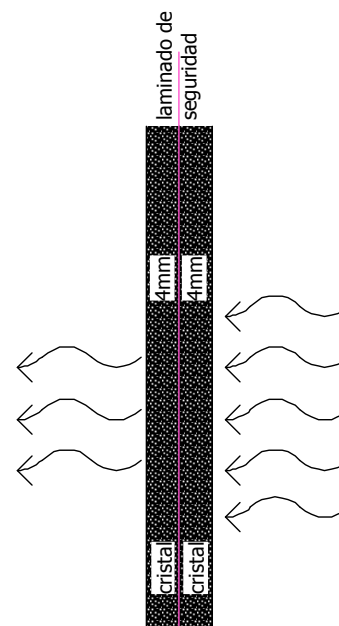


CRISTAL LAMINADO 4+4
PERFILERÍA DE ALUMINIO EN BORDES INFERIOR Y
SUPERIOR

Film Esmerilado Corte Plotter



NOTA: Imagen referencial

Cortinas roller en perímetro (Opcional).

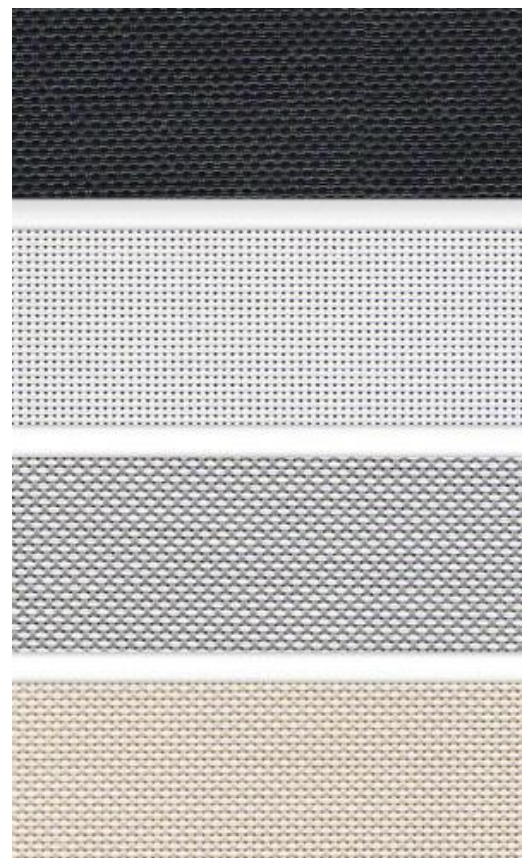

Screen color plano 3%



Cortina Roller manual Screen 3% apertura

Logo Corpóreo (Opcional).



LOGO en MDF lacado color



NOTA: Imagen referencial

Requerimiento Eléctrico



Enchufe normal doble
Enchufe computación doble
Un punto de voz
Un punto de datos


NOTA: Imagen referencial

Iluminación


Iluminación funcional provista por Mandante



Foco de embutir PLC 2x26w

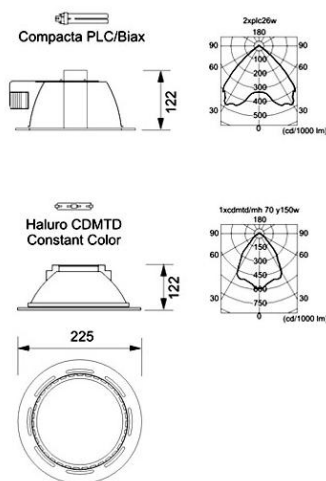

Iluminación TIPO LED

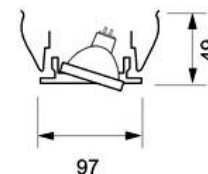


Foco embutido dirigible con bisel plano.

- Acabado en color blanco/negro con pintura epoxi-polyester.
- Versión Led 3W cálida.

NOTA: Imagen referencial

Mobiliario Especial

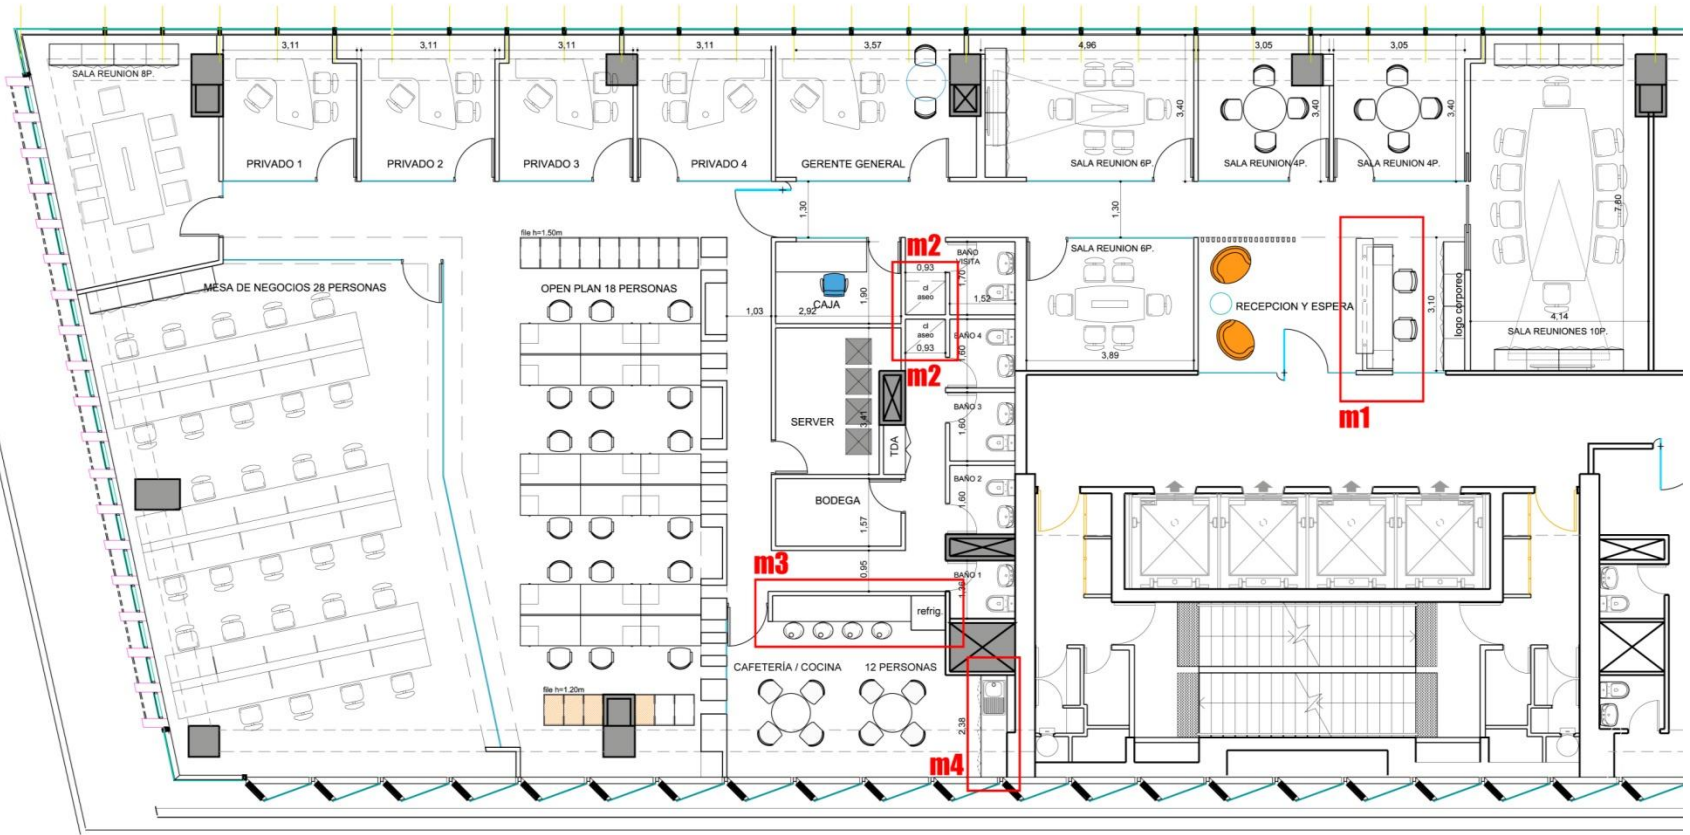


NOTA: Imagen referencial

Mobiliario especial



Recepción melamina, laminado plástico, sobrecubiertas en cristal y/o madera

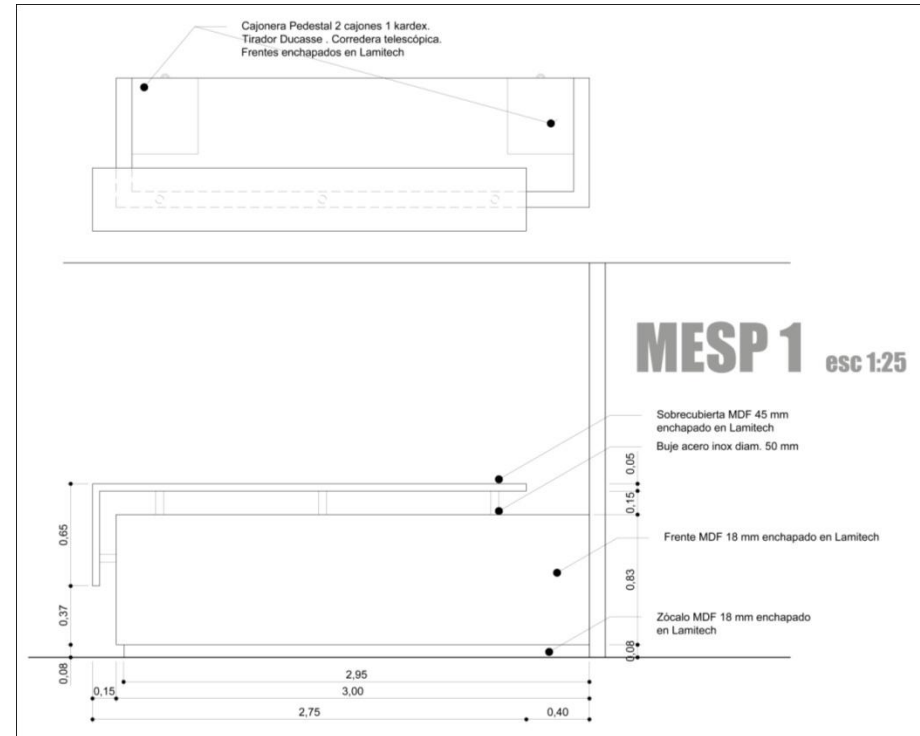


NOTA: Imagen referencial

Mobiliario especial (Opcional)



Clósets. En melamina y laminado plástico.

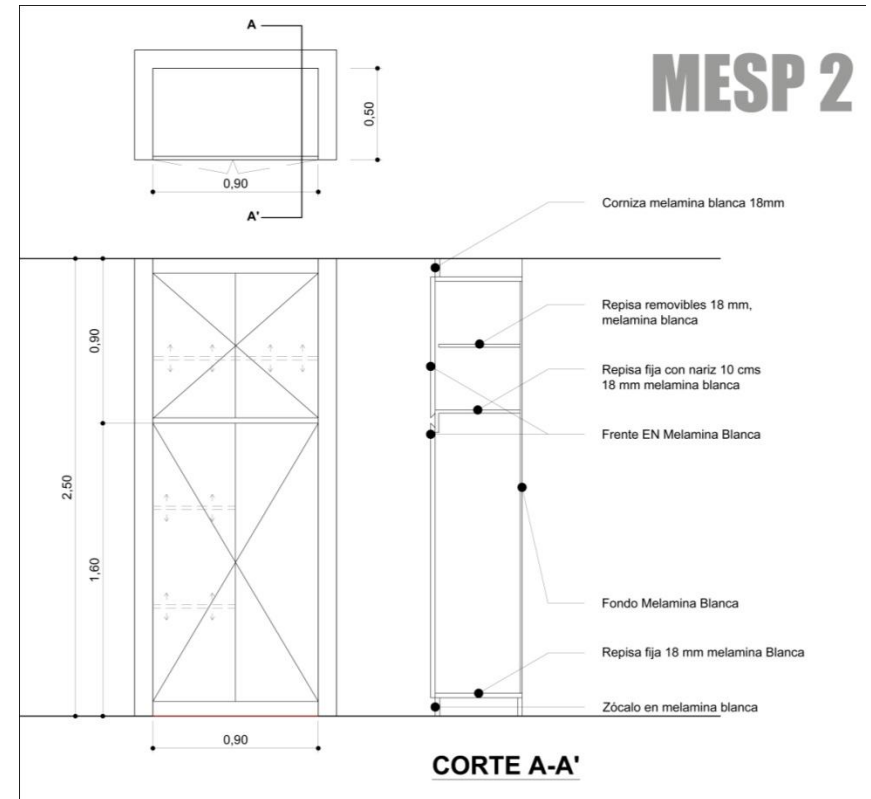


NOTA: Imagen referencial

Mobiliario especial




Cafetería. Melamina, laminado plástico, sobrecubiertas en cristal y/o madera

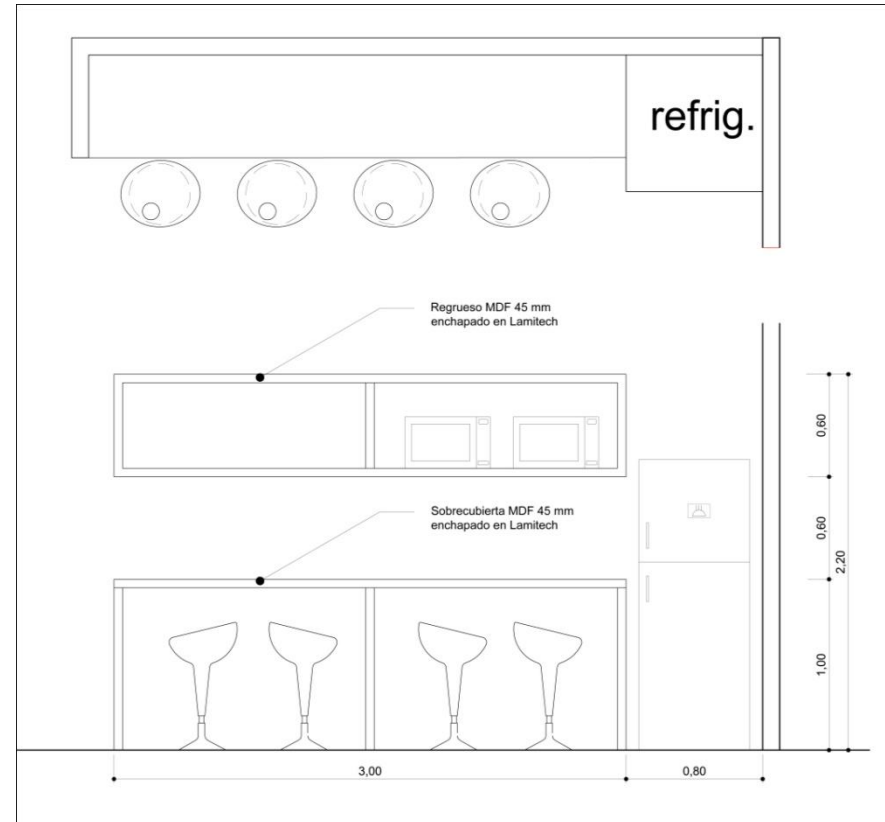

MESP 3 esc 1:25

NOTA: Imagen referencial

Mobiliario especial

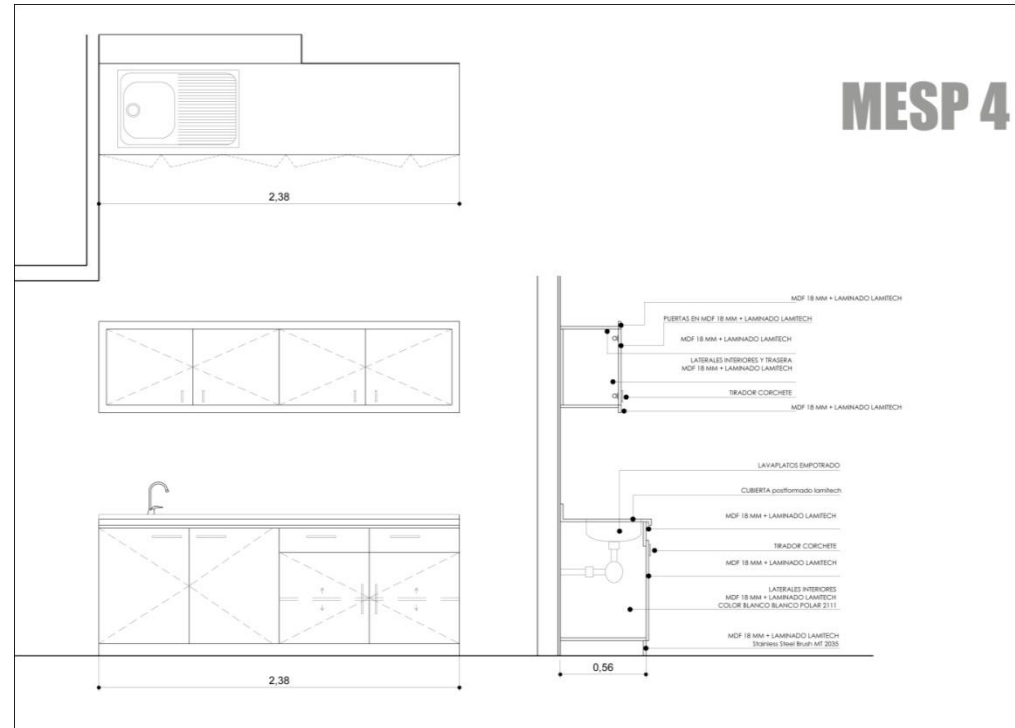


Mueble de Kitchenette en melamina y cubiertas en laminado plástico.

NOTA: Imagen referencial

Mobiliario especial

Muro Mueble Guardado Open Plan

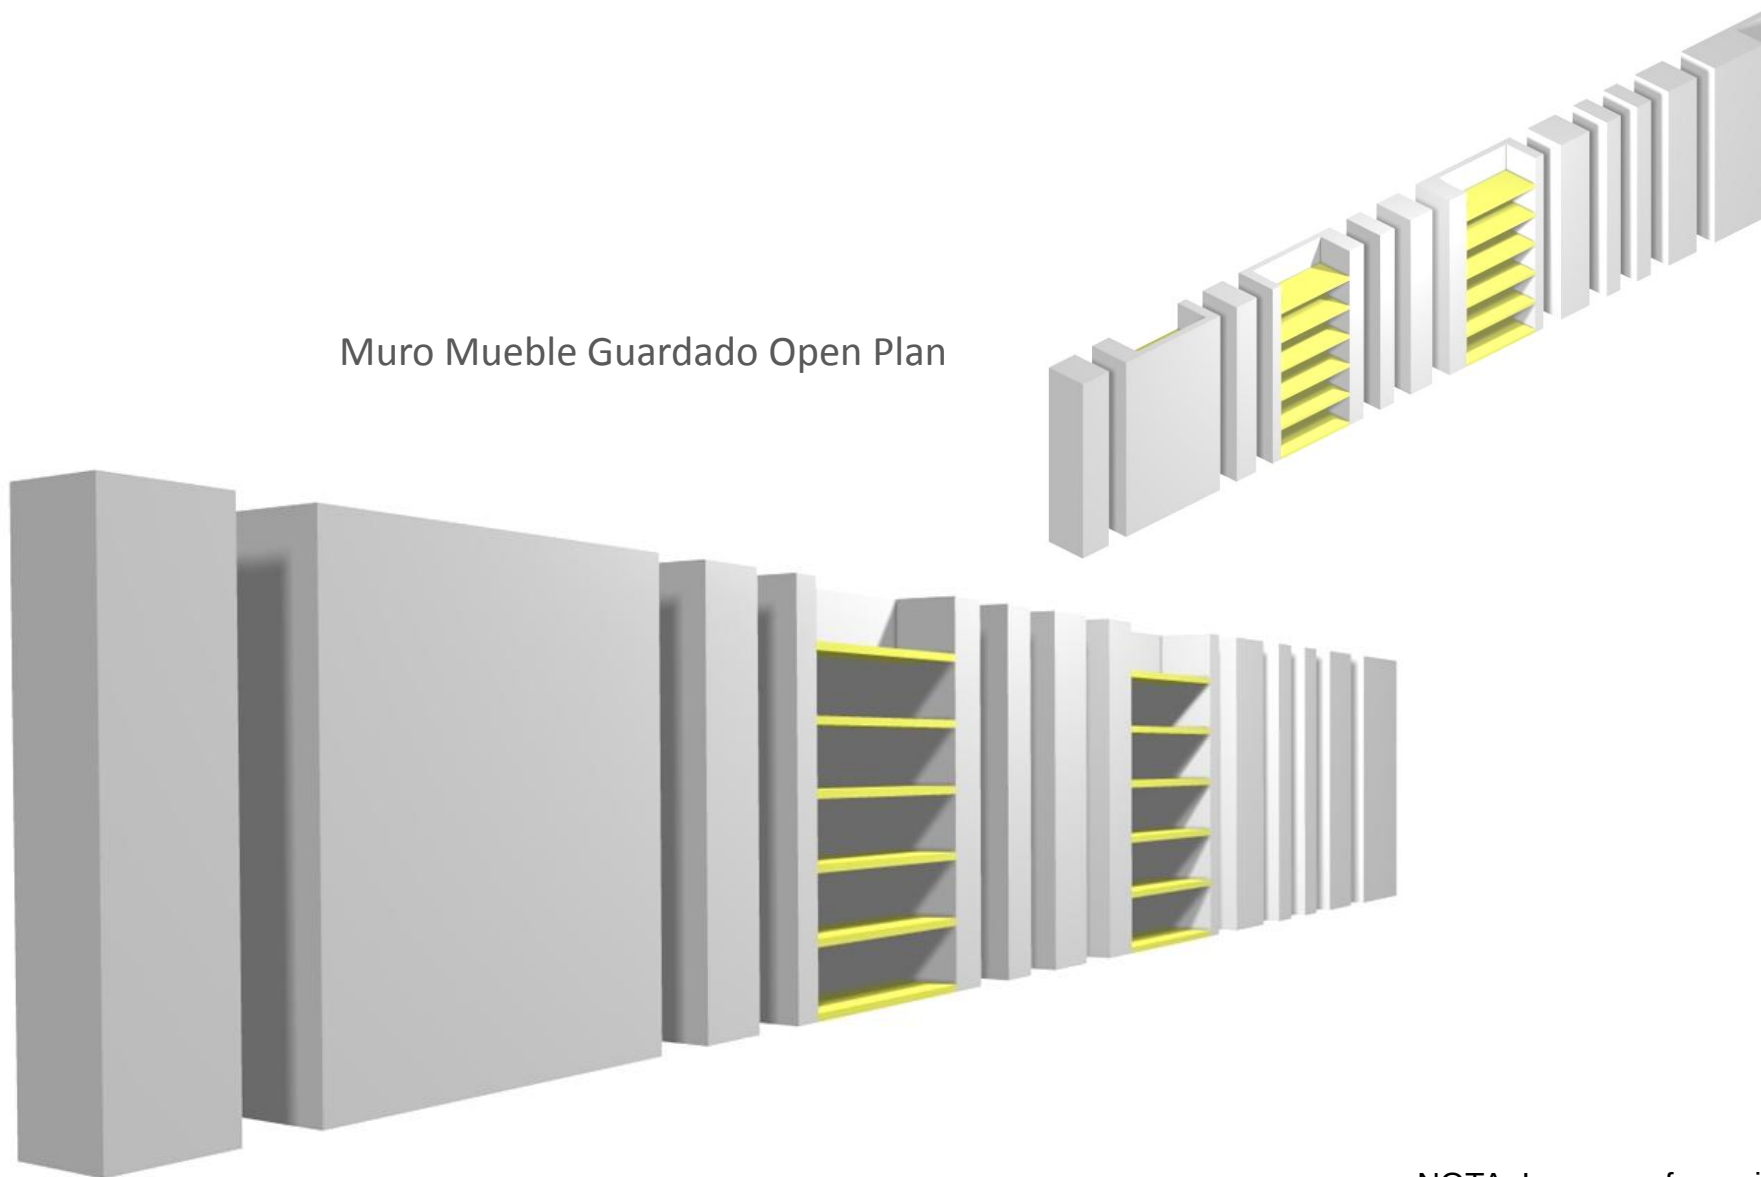

NOTA: Imagen referencial

Mobiliario de línea Sala de Reuniones



Detalle base caja
electrificación



TIPOLOGIA MESA DE REUNIONES PARA 4
PERSONAS




TIPOLOGIA MESA DE REUNIONES PARA 8 PERSONAS



ARCHIVOS PARA SALAS DE REUNIONES, MESA
DE NEGOCIOS Y RECEPCION

NOTA: Imagen referencial

Mobiliario de línea Area Open Plan

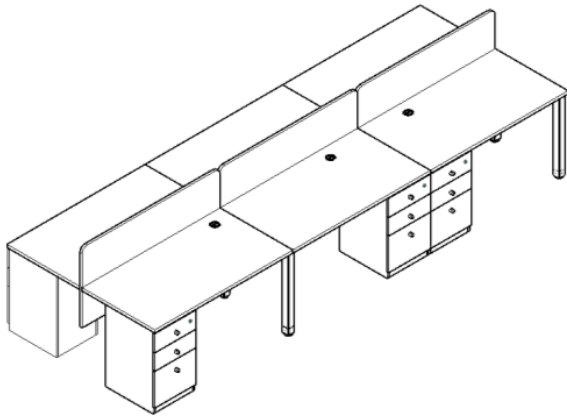

CAJONERA 2
CAJONES 1 KARDEX



NOTA: Imagen referencial

Recepción



Estructura de madera tapizado
en tela Espuma de alta densidad
35 kg m3
Patas metálicas cromadas



Mesa Dur base en acero tipo plato
y cristal templado de 10 mm, para
Recepción y Informal Meeting y
Focus Area.



NOTA: Imagen referencial

CAFETERÍA / COCINA



Sillas Modelo OKI

Respaldo y Asiento en polipropileno inyectado de alta resistencia.

Estructura de Acero cromado.



Mesa Redonda Diametro 100cm.

Cubierta mdf laminado plastico.

Base plato terminacion cromada.



Asiento de madera Curvado
c/ patas de acero cromado

NOTA: Imagen referencial

Imagen Objetivo



Palillaje tipo madera en
Recepción. (Opcional)

NOTA: Imagen referencial

Imagen Objetivo



Pavimento en Recepción y Salas de Reunión.

NOTA: Imagen referencial

Imagen Objetivo

**Mueble Especial y Cielo
Duro en Recepción.**



NOTA: Imagen referencial

Imagen Objetivo



**Cafeteria – Cocina.
Comida en Barra y Mesa**

NOTA: Imagen referencial

Imagen Objetivo



Open Plan Operativos

NOTA: Imagen referencial