


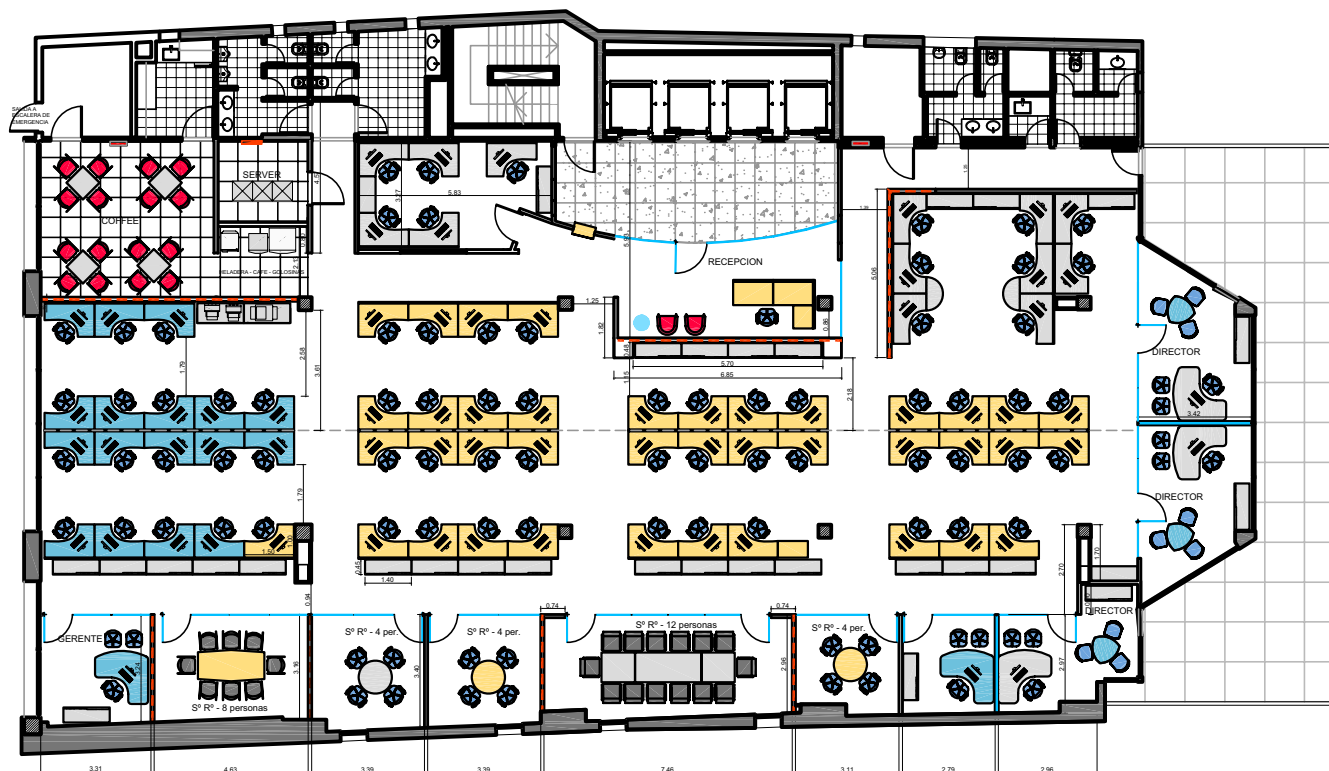

REFERENCIAS SOLADOS

ITEM	
1	FICHO UNICO EMPLEABLE 500 x 500 mm x 3.2 mm
2	FICHO ALFOMBRA
3	FICHO MECANICO CUATRO 600 x 600 mm



REFERENCIAS MATERIALIDAD EQUIPAMIENTO

ITEM	
1	VIDEO
2	EQUIPAMIENTO ADICIONAL
3	LAMPARAS GIGI CENIZA
4	MELAMINA NATURAL
5	BOLONES
6	SILLA 1 (OBRERA)
7	SILLA 2 (GERENCIAL)

REFERENCIAS TABQUERIA

ITEM	
1	PARTE LIGERADO SIMPLE Video Flot, espesor 10 mm, carpinteria de aluminio
2	CHABQUE DURLUCK - Espesor 10 mm
3	MAPACOSTERA EXISTENTE
4	ESTRUCTURA DE 1/2" x 1/2"
5	REFUERZO DURLUCK

PLANO	LAV OUT
ESCALA	1/8"
FECHA	30-07-07
PROYECTISTA	PI
ARCHIVO	BUCARON, PILA, J. VILLO
NOTA	BUCARON, PILA, J. VILLO

NOTAS APRO CORRECCION
VER LAS MEDIDAS DE UNIFORMIDAD EN CORA

El proyecto y el diseño indicados en este plano son propiedad intelectual de Contract Rent S.A. Esta prohibido su utilizacion total o parcial sin la expresa autorizacion escrita de la empresa.

contract
CONTRACT ARGENTINA
 Tucuman 117 7º Piso C1008BAO
 Buenos Aires - Argentina
 Tel./Fax: 54 (01) 4618-0792
 info@contract.com.ar
 www.contract.com.ar