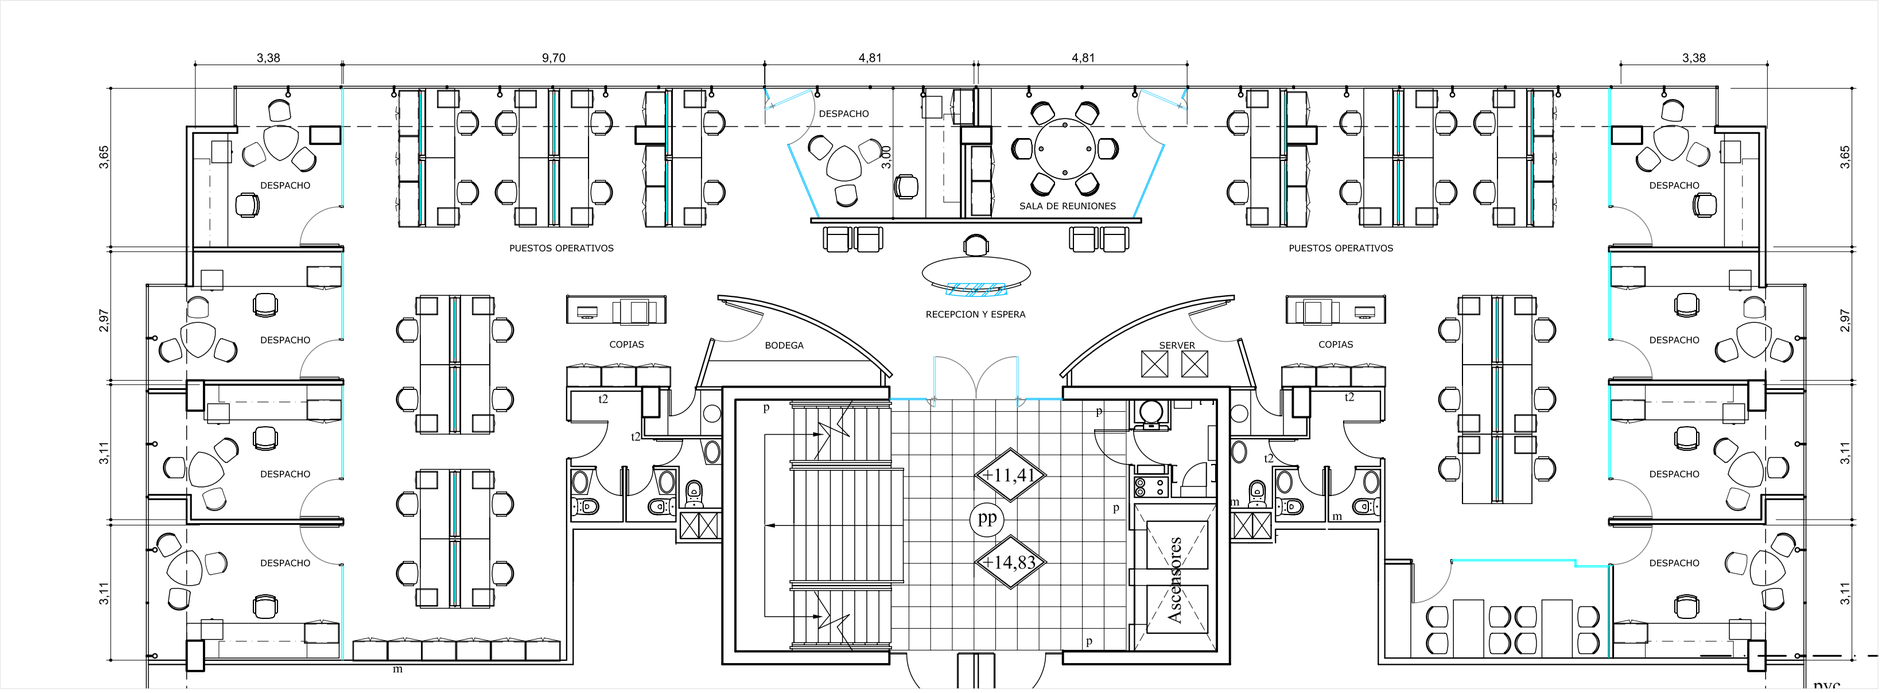

UBICACION: **CDAD EMPRESARIAL**

PLANO:	PLANTA LAYOUT
ESCALA:	1:100
FECHA:	JULIO 2007
PROYECTISTA	M.P.
ARCHIVO:	00
XREF:	
NOTAS:	

El proyecto y el diseño indicados en este plano son propiedad intelectual de Contract Rent S.A. Esta prohibido su utilizacion total o parcial sin la expresa autorizacion escrita de la empresa.

contract

CONTRACT CHILE
Dario Urzua 1955.
Providencia. Santiago. Chile
Tel. :205 44 71 Fax:2049188
www.contract.cl