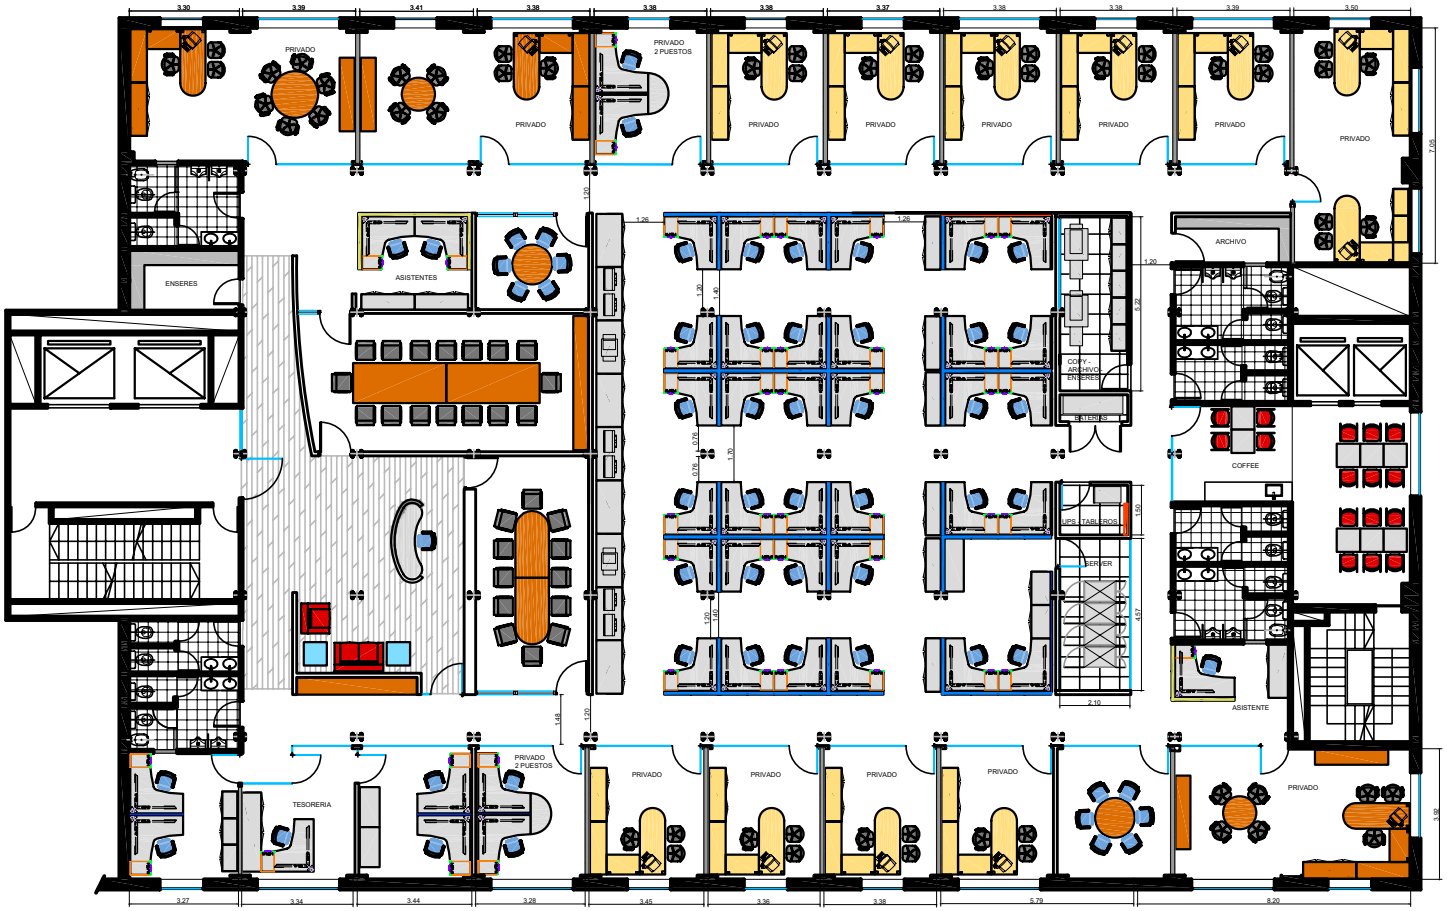

REFERENCIAS SOLADOS

ITEM

- PISO VINILICO SEMIFLEXIBLE 300 x 300 mm e. 3.2 mm
- PISO FLOTANTE 1380 x 195 mm e. 8 mm madera / melamina: roble, haya, cerezo
- PISO ALFOMBRA
- PISO CERAMICO
- PISO MARMETA 600 x 600 mm

ALSTOM

UBICACION: A. M. DE JUSTO 880 – PISO 2

REFERENCIAS MATERIALIDAD EQUIPAMIENTO

ITEM

- VIDRIO
- LAMINADO GRIS CENIZA
- MELAMINA MADERA
- ENCHAPADO EN MADERA
- SILLONES
- SILLA 1 (OPERATIVA)
- SILLA 2 (JERARQUICA)

REFERENCIAS TABIQUERIA

ITEM

- PANEL VIDRIADO SIMPLE SISTEMA MODULAR - ESTRUCTURA DE ALUMINIO EXISTENTE.
- PANEL VIDRIADO SIMPLE Vidrio Float, espesor 10 mm, carpinteria de aluminio
- TABIQUE DURLOCK - Espesor 10 cm
- MAMPOSTERIA EXISTENTE
- ESTRUCTURA DE H° A°

PLANO:	LAY OUT – 2 PISO
ESCALA:	1:75
FECHA:	31–07–07
PROYECTISTA	FM
ARCHIVO:	ALS_JUSTO_BD_P02_02_V02.DWG
XREF:	ALS_JUSTO_BA_P02_01_V04.DWG

NOTAS: APTO GERENCIAMIENTO

TODAS LAS MEDIDAS SE VERIFICARAN EN OBRA

El proyecto y el diseño indicados en este plano son propiedad intelectual de Contract Rent S.A. Esta prohibido su utilizacion total o parcial sin la expresa autorizacion escrita de la empresa.

contract

CONTRACT ARGENTINA
Tucuman 117 7º Piso (C1049AAC)
Buenos Aires , Argentina
Tel./Fax : 54 (11) 4816-0722
info@contract.com.ar
www.contract.com.ar