PLANTA DE DEMOLICION

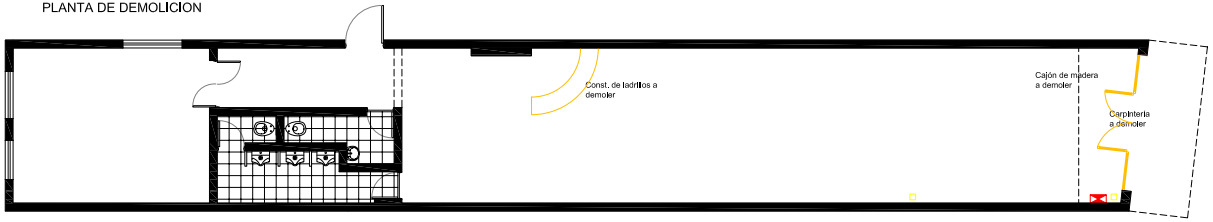

PLANTA DE EQUIPAMIENTO

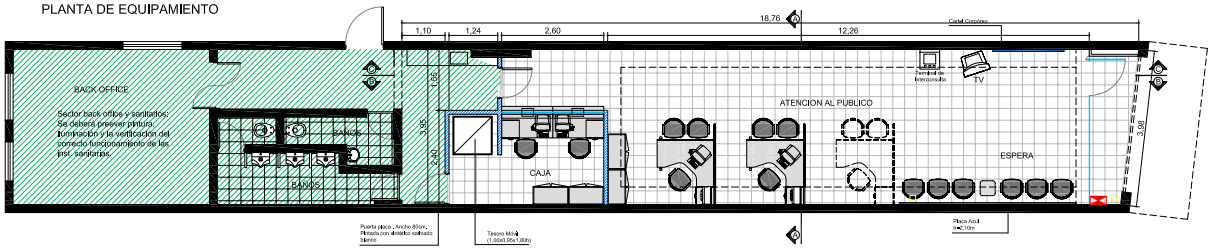

PLANTA DE CIELORRASO

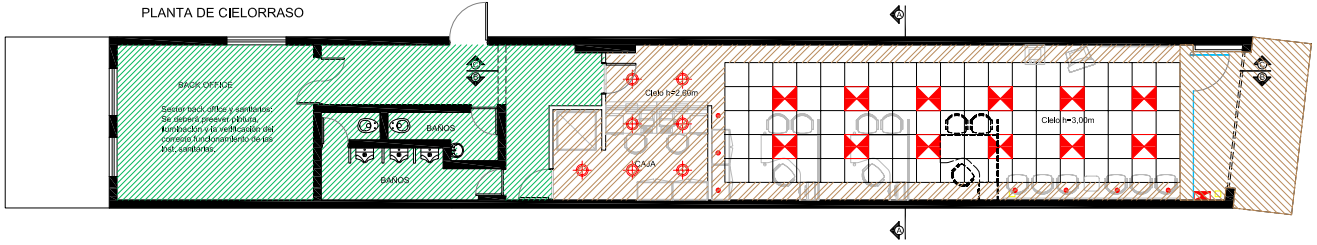

CORTE B-B

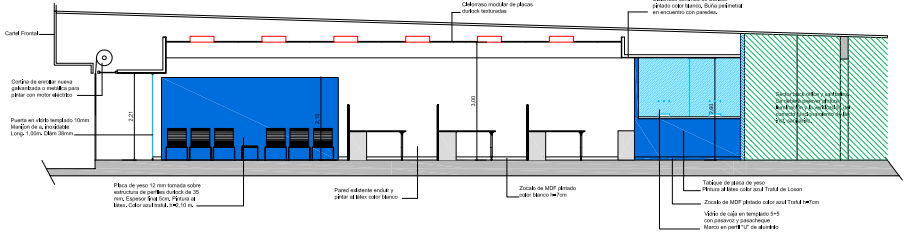

FACHADA

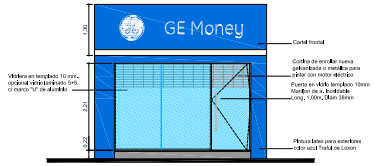

CORTE A-A

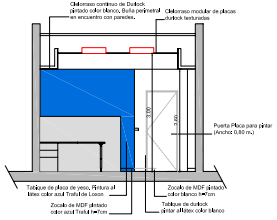

CORTE C-C

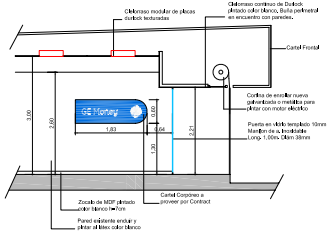

REFERENCIAS MATERIALIDAD EQUIPAMIENTO

ITEM	
	VIDRIO
	LAMINADO GRIS

REFERENCIAS TABIQUERIA

ITEM	
	DURLOCK NUEVO
	MAMPOSTERIA/ESTRUCTURA EXISTENTE

REFERENCIAS AREAS

ITEM	
	(Se deberá proveer pintura, iluminación y la verificación del correcto funcionamiento de las inst. sanitarias.)

UBICACION: SAN MARTIN 548 – SALTA

REFERENCIAS CIELORRASO

ITEM	
	Cielorraso modular de durlock texturado e ejecutar. 61x61cm. H=2,60m
	Cielorraso continuo de durlock a ejecutar h=2,60m
	Cielorraso continuo de durlock a ejecutar h=2,21m
	Luminaria 2x26W Modular 610 x 610mm. Cantidad: 13
	Luminaria 2x26W Energy. Cantidad: 7
	Luminaria para Emergencia dicroica 12V 50W. Cantidad: 7

REFERENCIAS SOLADO

ITEM	
	Solado cerámico 33x33cm Mod Vinzcu Gris de SCOP

PLANO:	ARQUITECTURA Y CIELORRASO
ESCALA:	1:50
FECHA:	02–07–07
PROYECTISTA:	AM
ARCHIVO:	GEN_SAL_EQU_P01–01_VC3
KREF:	

NOTAS: APTO COTIZACION
TODAS LAS MEDIDAS SE VERIFICARAN EN OBRA

El proyecto y el diseño indicados en este plano son propiedad intelectual de Contract Rent S.A. Esta prohibido su utilización total o parcial sin la expresa autorización escrita de la empresa.

contract
CONTRACT ARGENTINA
Tucuman 117, 7º Piso (C1049AAG)
Buenos Aires, Argentina
Tel./Fax: 54 (11) 4515-0752
info@contract.com.ar
www.contract.com.ar