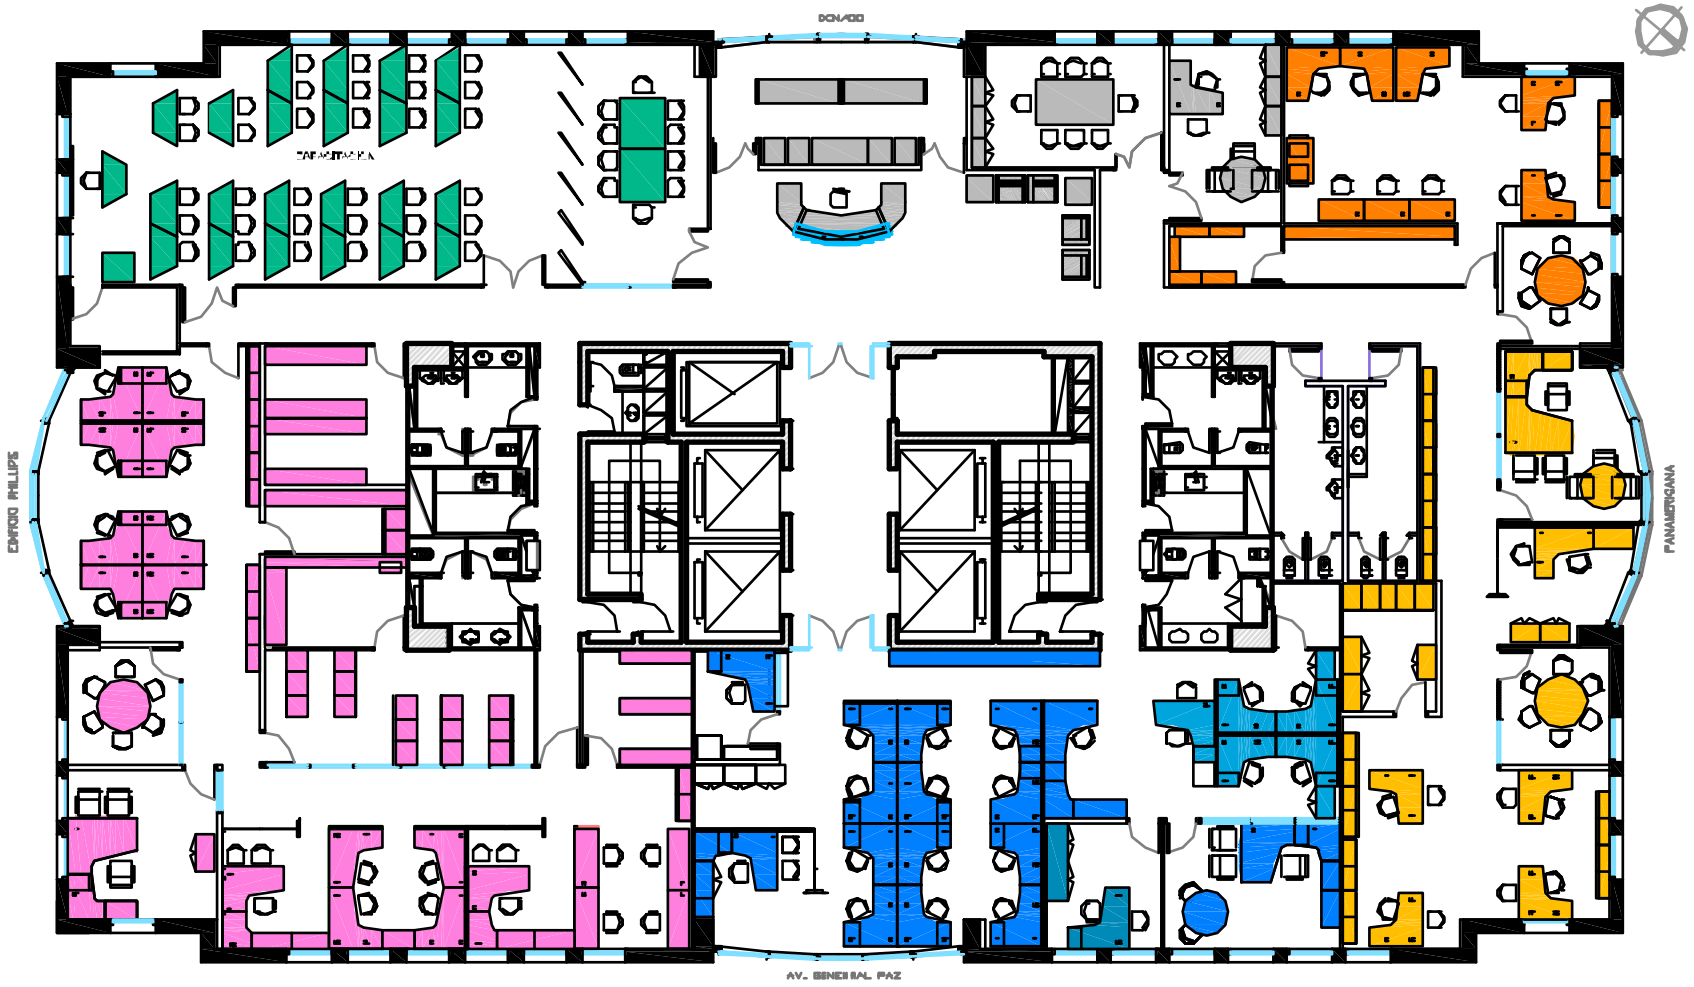

MERCK

UBICACIÓN: TIGRADER 4000 4° PISO

- AREAS COMUNES
- AUDITORIO
- IT
- RRHH-RRVVEJR GENERALES
- RRHH-RELACIONES HUMANAS
- RRHH-RRVV
- RRHH-FARMACIA SALES/MK
- RRHH-LAWRK

PLANO:	AREAS
ESCALA:	1:150
FECHA:	23 DE JUNIO DE 2008
PROYECTISTA	BG
ARCHIVO:	MK_PP_PR4_ED_CN_V08.dwg
XREF:	OBRA NUEVA - PROYECTO - 4 PISO

VERIFIC. VERIFICAR EQUIPAMIENTO EN OBRA

Hipótesis, ideas, diseños indicados en este plano son propiedad de Contract Arquitectura S.A. Prohibida su utilización total o parcial sin la expresa autorización de la empresa.

contract

CONTRACT ARQUITECTURA