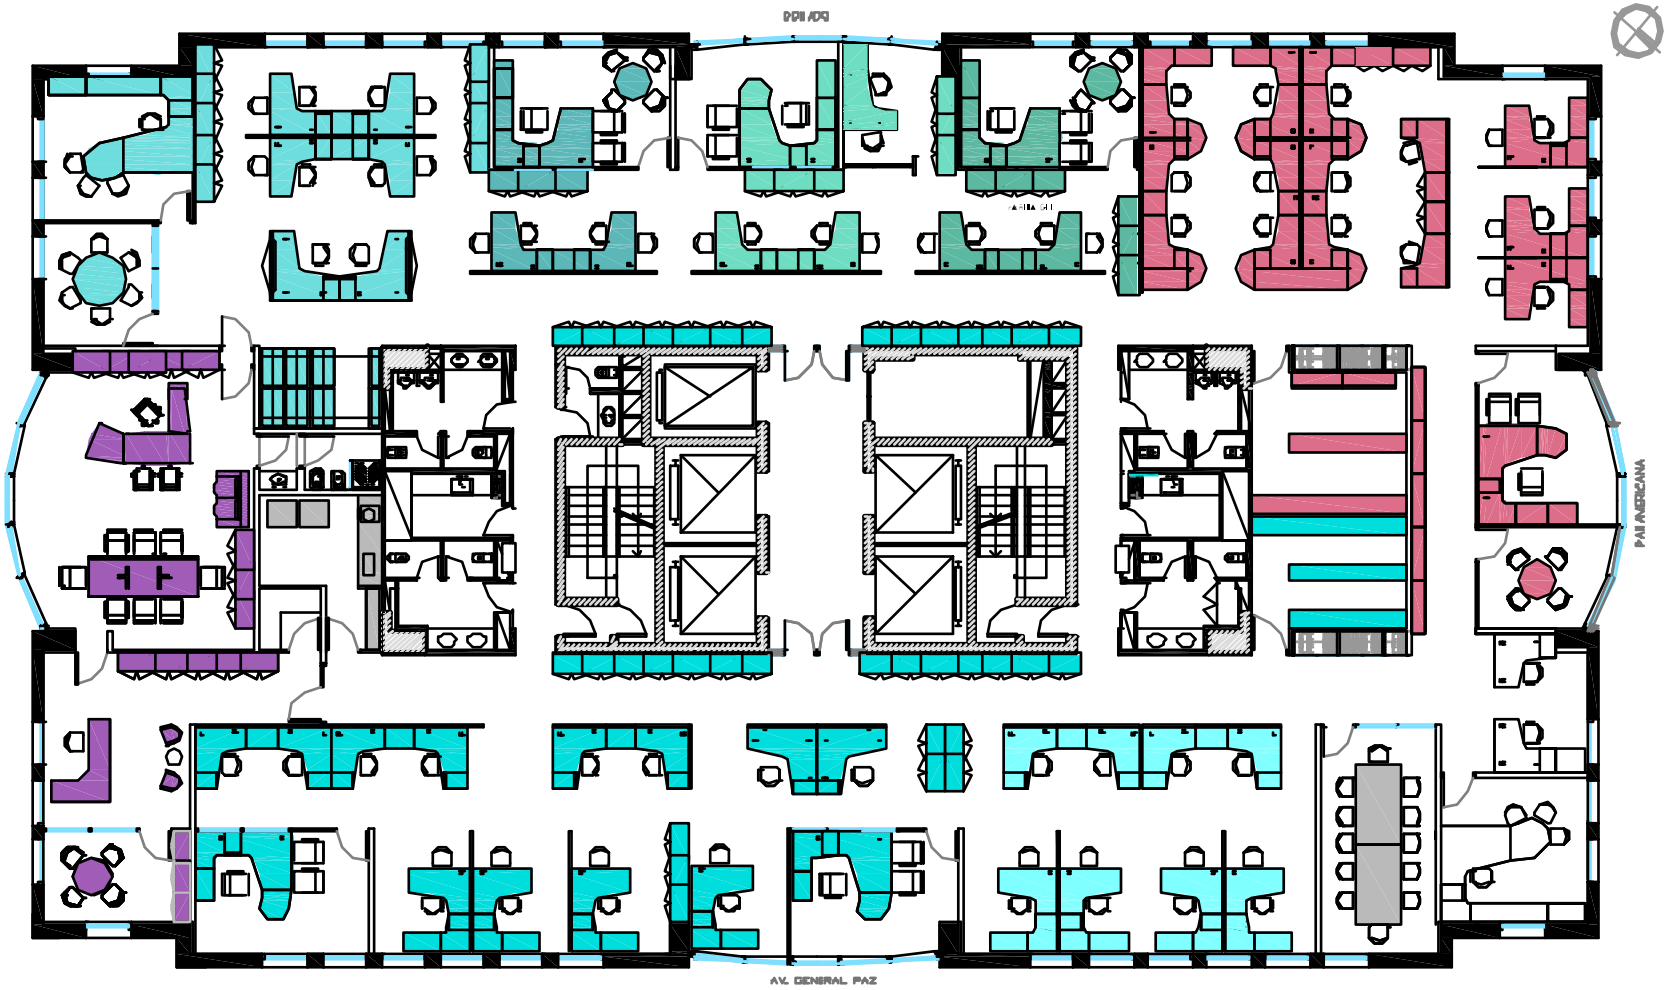

MERCK

UBICACION: TORNAVOR 4850 5º PISO

GERENCIA GENERAL
AREAS COMUNES
GERENCIAS
RECEPCIONISTAS
GVC
GERENCIAMIENTO
GNC
RRHH
IT
DV
GERENCIAMIENTO CAN

PLANO:	AREAS
ESCALA:	1:100
FECHA:	8 DE ABRIL DE 2008
PROYECTISTA:	GC
ARCHIVO:	MK_PP_P05_GE_DIL_V03.dwg
XREF:	BASE NUEVA –PROYECTO– 5 PISO
NOTAS:	VERIFICAR EMPLAZAMIENTO EN OBRA

El presente, es el diseño indicado en el plano con propiedad de la consultora Contract SA. Su propiedad intelectual es de exclusiva propiedad de la empresa consultora mencionada.

contract

CONTRACT ARGENTINA
Tucumán 1177 3º Piso (C1050AAC)
Ciudad Autónoma de Buenos Aires - Argentina
Tel.: (54-11) 4816-7000
info@contractarg.com.ar
www.contractarg.com.ar