


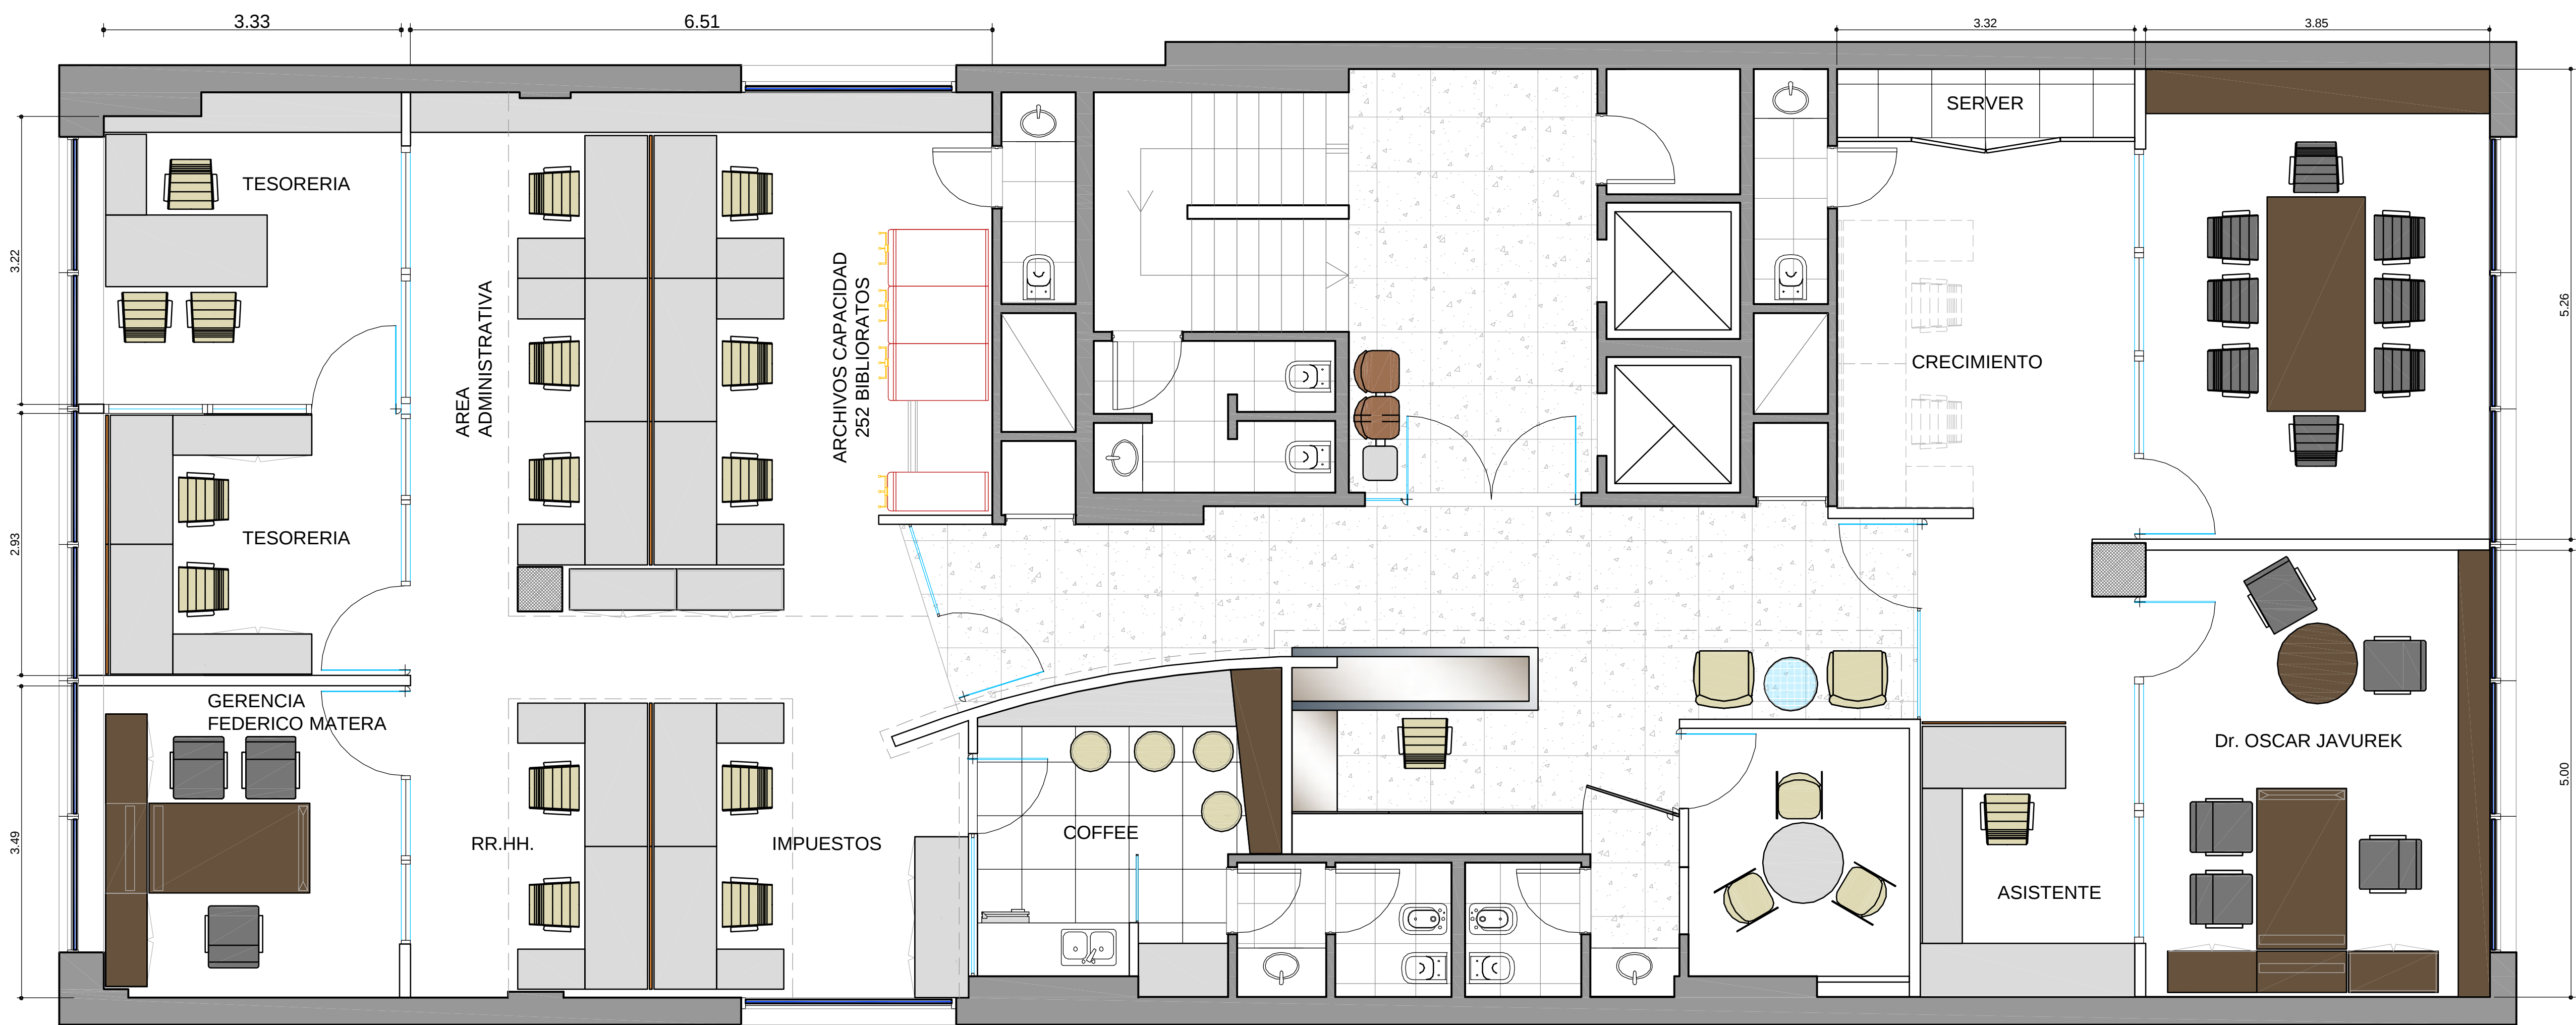

REFERENCIAS SOLADOS

- PISO ALFOMBRA
- PISO FLOTANTE
1380 x 195 mm e. 8 mm
- PISO CERAMICO
- PISO MARMETA
- PISO VINILICO SEMIFLEXIBLE
300 x 300 mm e. 3.2 mm

AYLMER S.A.

UBICACION:

REFERENCIAS MATERIALIDAD EQUIPAMIENTO

- LAMINADO GRIS CENIZA
- MADERA
- VIDRIO
- SILLA OPERATIVAS
- SILLA JERARQUICAS
- SILLONES

REFERENCIAS TABIQUERIA

- TABIQUE VIDRIO SIMPLE
- TABIQUE OURLOCK - Espesor 10 cm
- MAMPOSTERIA EXISTENTE
- ESTRUCTURA DE HP A*

PLANO: LAY. OUT EQUIPAMIENTO
ESCALA: 1:50
FECHA: 15-05-08
PROYECTISTA: FM
ARCHIVO: AYL_VIAM_EQ_P05-01_V03.dwg
XREF: AYL_VIAM_BA_P05-01_V02.dwg
NOTAS: APTO COTIZACION
TODAS LAS MEDIDAS SE VERIFICARAN EN OBRA

El proyecto y el diseño indicados en este plano son propiedad intelectual de Contract Rent S.A. Esta prohibido su utilizacion total o parcial sin la expresa autorizacion escrita de la empresa.

contract
CONTRACT ARGENTINA
Tucuman 117 7º Piso (C1049AAC)
Buenos Aires - Argentina
Tel. / Fax : 54 (11) 4516-0722
info@contract.com.ar
www.contract.com.ar