



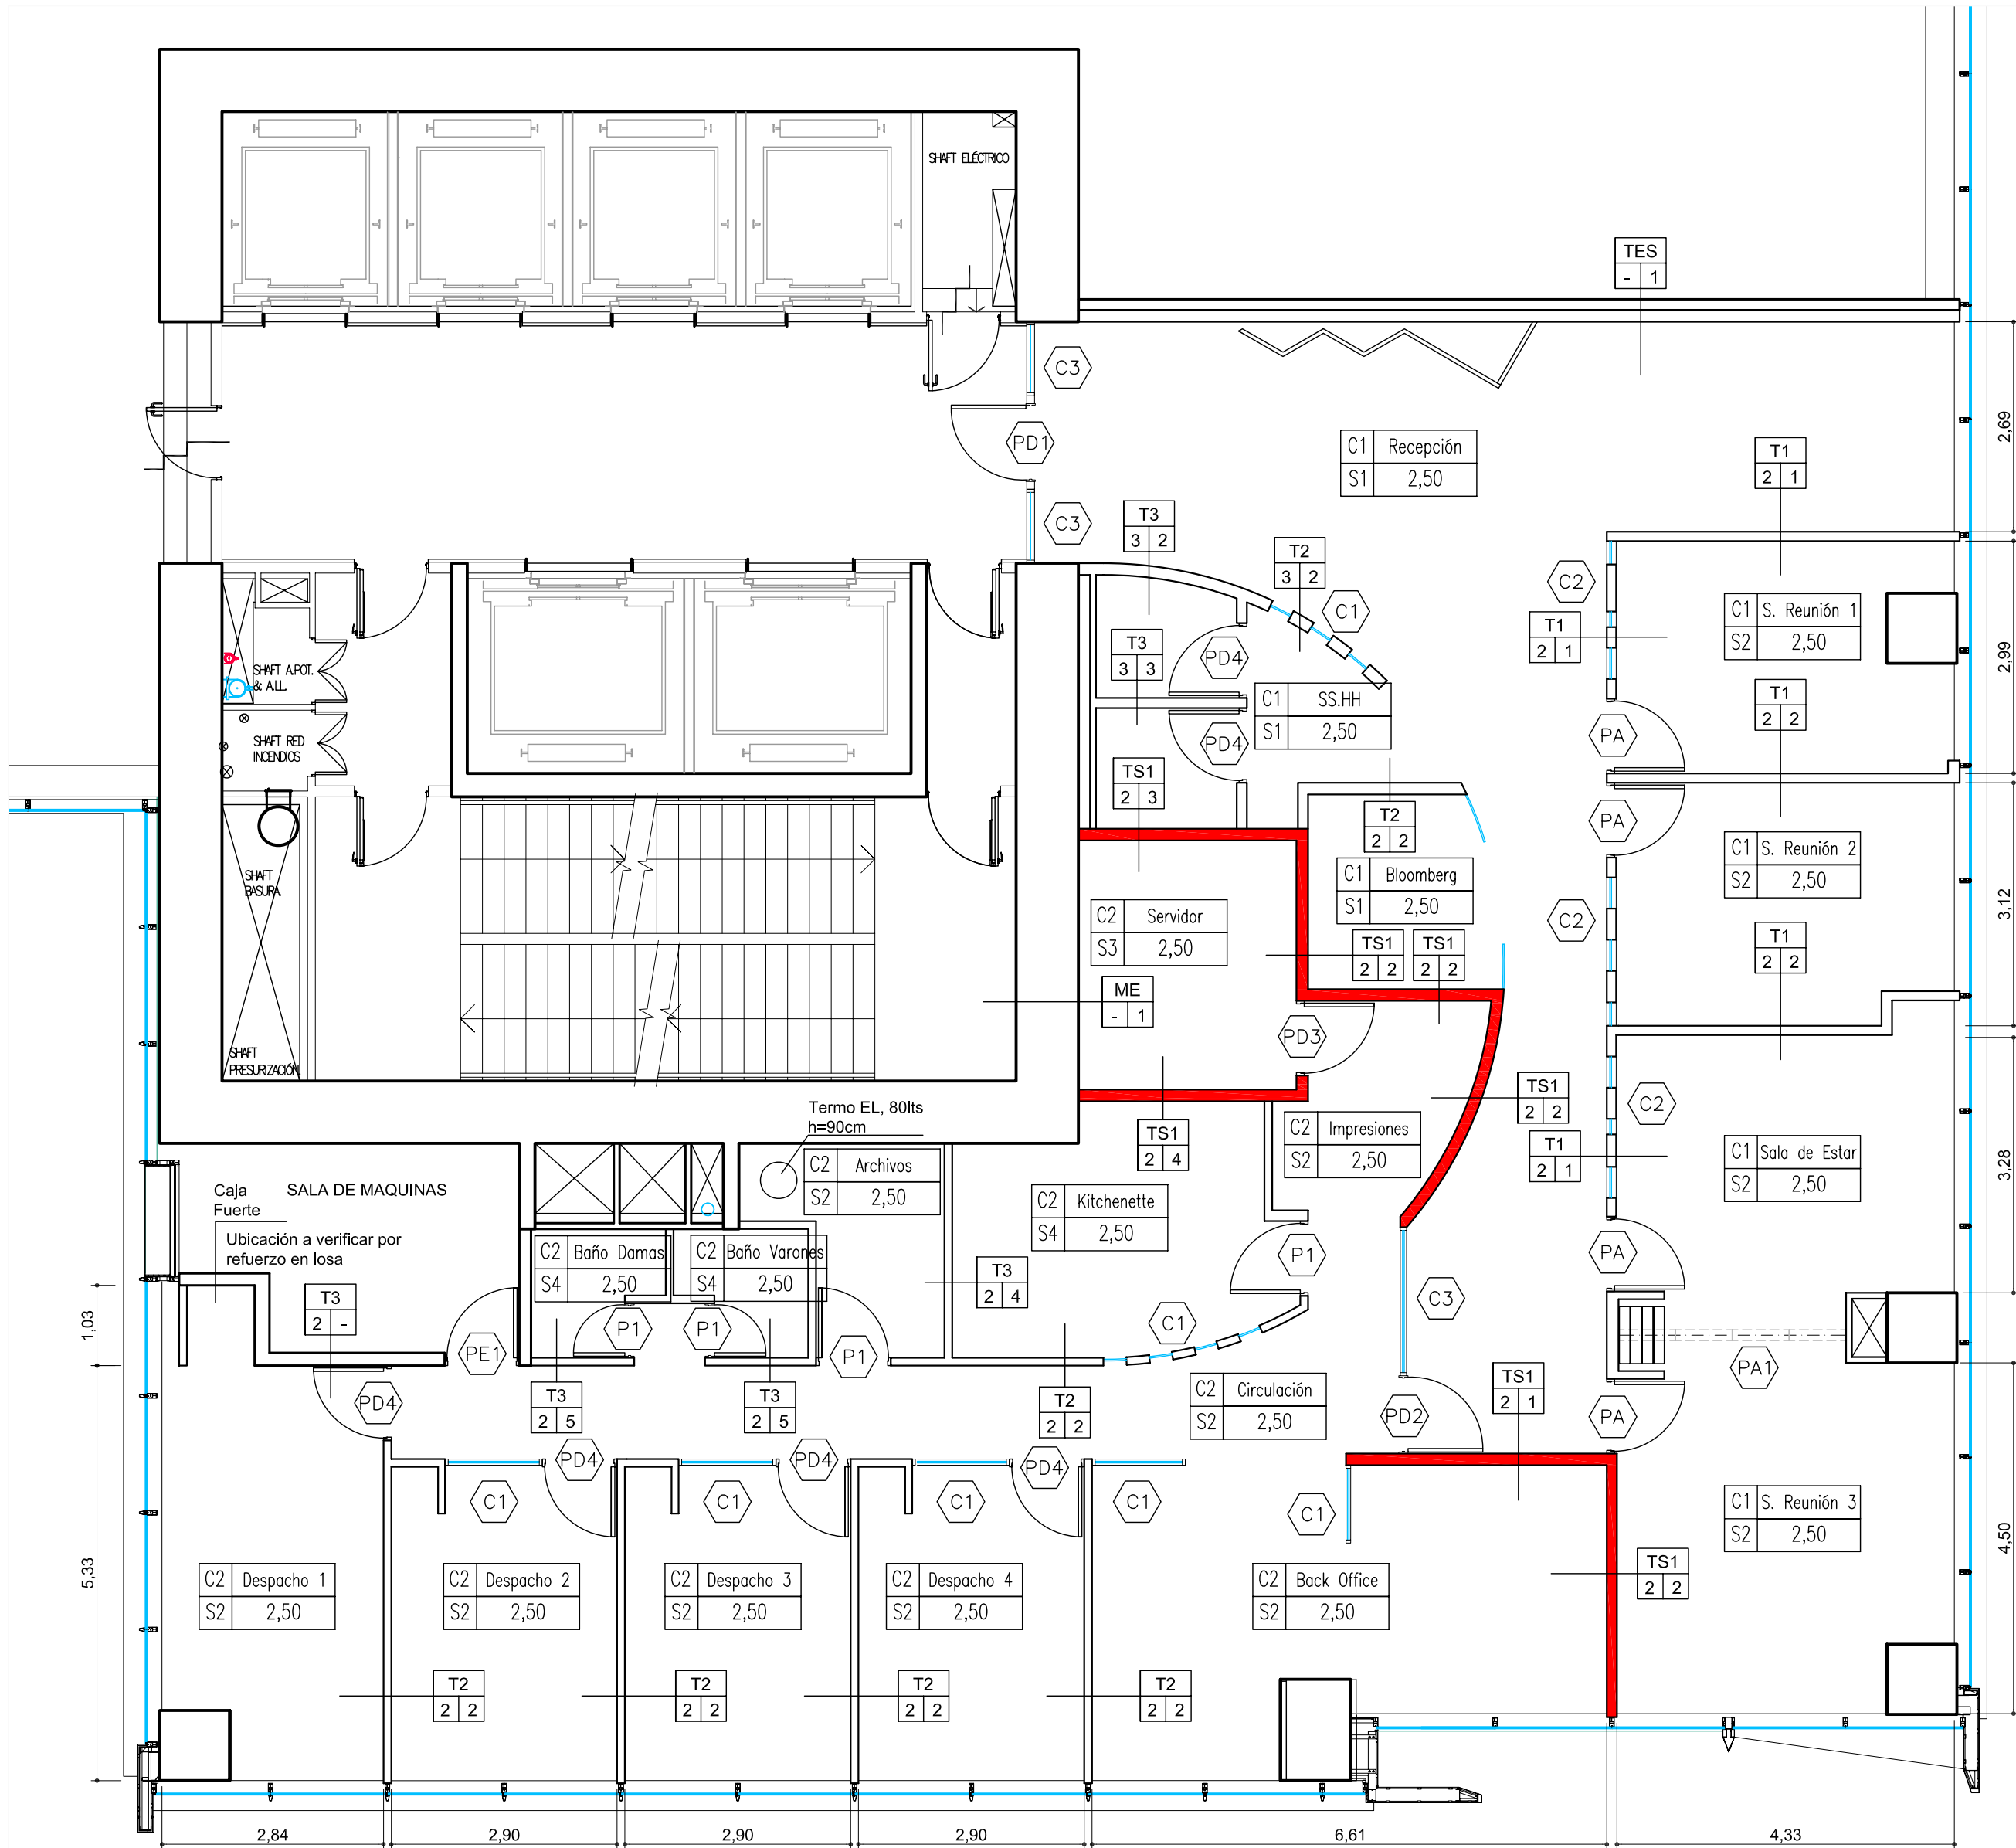

REFERENCIAS

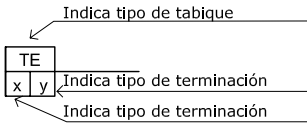


REFERENCIAS TIPOS DE TABIQUES

- TE= Tabique existente.
- T1= Tabique volcometal con aislación acústica, plancha de volcanita ST de 15mm por ambas caras
- T2= Tabique volcometal con aislación, plancha de volcanita ST por ambas caras
- T3= Tabique volcometal con aislación, plancha de volcanita RH interior baños y sector lavaplatos kitchenette
- TS1= Tabique seguridad según norma EN 1627 - 30 RC3, antirobo y forzamiento, configuración según especificaciones indicadas
- TES= Tabique especial de seguridad, según informe de requerimientos físicos para sector perímetro, bloques de hormigón celular, propiedades térmicas y acústicas, resistente al fuego, según norma EN 1627 - 30 RC3
- ME=Muro existente

REFERENCIAS TIPOS DE TERMINACION EN TABIQUES

- Todos los tabiques preparados con huincha y empaste para recibir terminación.
- 1= Revestimiento placa MDF enchapada en madera
- 2= Pintura esmalte al agua blanco mate
- 3= porcelanato blanco pulido 40x40 en zona inferior media altura, con remate en mosaico decorativo, pintura esmalte al agua blanco mate en zona superior hasta delo raso
- 4= Pintura inetrir esmalte al gua color en zona kitchenette
- 5= Porcelanato blanco pulido 40x40 piso a cielo

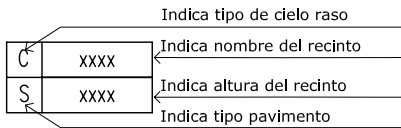

REFERENCIAS TIPOS DE PAVIMENTO

- S1= Piso mormal modelo Marronette, según formato corporativo 80x15, sobre piso técnico
- S2= Piso flotante sistema click, con chapa madera 8mm espesor, modelo roble vintage, alto trafico
- S3= Piso vinílico antiestático para sector servidor
- S4= Piso porcelanato
- C1= Cielo raso volcometal, plancha volcanita ST 10mm, huincha, empaste y pulido para recibir terminación Latex blanco
- C2= Cielo modular 61x61 modelo DUNE con requerimiento acústico, suspendida con periferia de aluminio

REFERENCIAS PUERTAS Y CRISTALES

- Indica tipo de Puerta
- PE1 = Puerta existente lacada
- P1= Puerta enchapada MDF, pulida y lacada
- PD1= Puerta de seguridad según norma EN 1627 - 30 RC3 (resistencia clase 3), estructura de acero tubular, refuerzos Interiores de acero, revestimiento chapa madera, sobre tapa de plancha de acero por ambas caras
- PD2= Puerta de seguridad según norma UNI 9569, EN 1627 - 30 RC2 (resistencia clase 2), estructura de acero tubular, refuerzos Interiores de acero, revestimiento chapa madera.
- PD3= Puerta de seguridad según norma EN 1627 - 30 RC3 (resistencia clase 3), estructura de acero tubular, refuerzos Interiores de acero, tapa de plancha de acero por ambas caras, lacado.
- PD4= Puerta MDF enchapada, Incluye marco
- PA= Puerta con requerimiento acústico, MDF enchapada, relleno con aislación acústico
- PA1= Tabique móvil, PANEL WALL, con refuerzo en cielo para riel con viga metálica, modelo Clasico Especial, Fijación; con mecanismos de acción telescópica que accionan zócalos interiores que se comprimen al riel y al piso. NO REQUIERE GUÍA NI PERFORACIÓN AL PISO.
- P1= Puerta MDF enchapada, pulida y lacada
- PE1= Puerta existente sala de máquinas, pulida lacada



- C1 = Tabique de cristal, vidrio laminado 4+4 con gráfica según diseño
- C2 = Cristales con requerimiento acústico, vidrio laminado 5+5 con lámina PVB de 0,76mm
- C3 = Tabique de cristal con requerimiento de seguridad, según norma EN 356 P5A "ataque manual", compuesto laminado 10+10, vidrio crudo 10mm y policarbonato 10mm

Julius Bär

UBICACION: ISIDORA GOYENCHEA 3000, OF. 1702

PLANO:	ARQUITECTURA
ESCALA:	1/75
FECHA:	MARZO 2009
PROYECTISTA	P.P.
ARCHIVO:	JB-IS3000-PARQ-P17-V01
XREF:	
NOTAS:	TODAS LAS MEDIDAS DEBEN SER RECTIFICADAS EN OBRA

El proyecto y el diseño indicados en este plano son propiedad intelectual de Contract Chile S.A. Esta prohibido su utilización total o parcial sin la expresa autorización escrita de la empresa.

contract
CONTRACT CHILE
Darío Urzúa 1955.
Providencia, Santiago, Chile
Tel. :205 44 71 Fax:2049188
www.contract.cl