


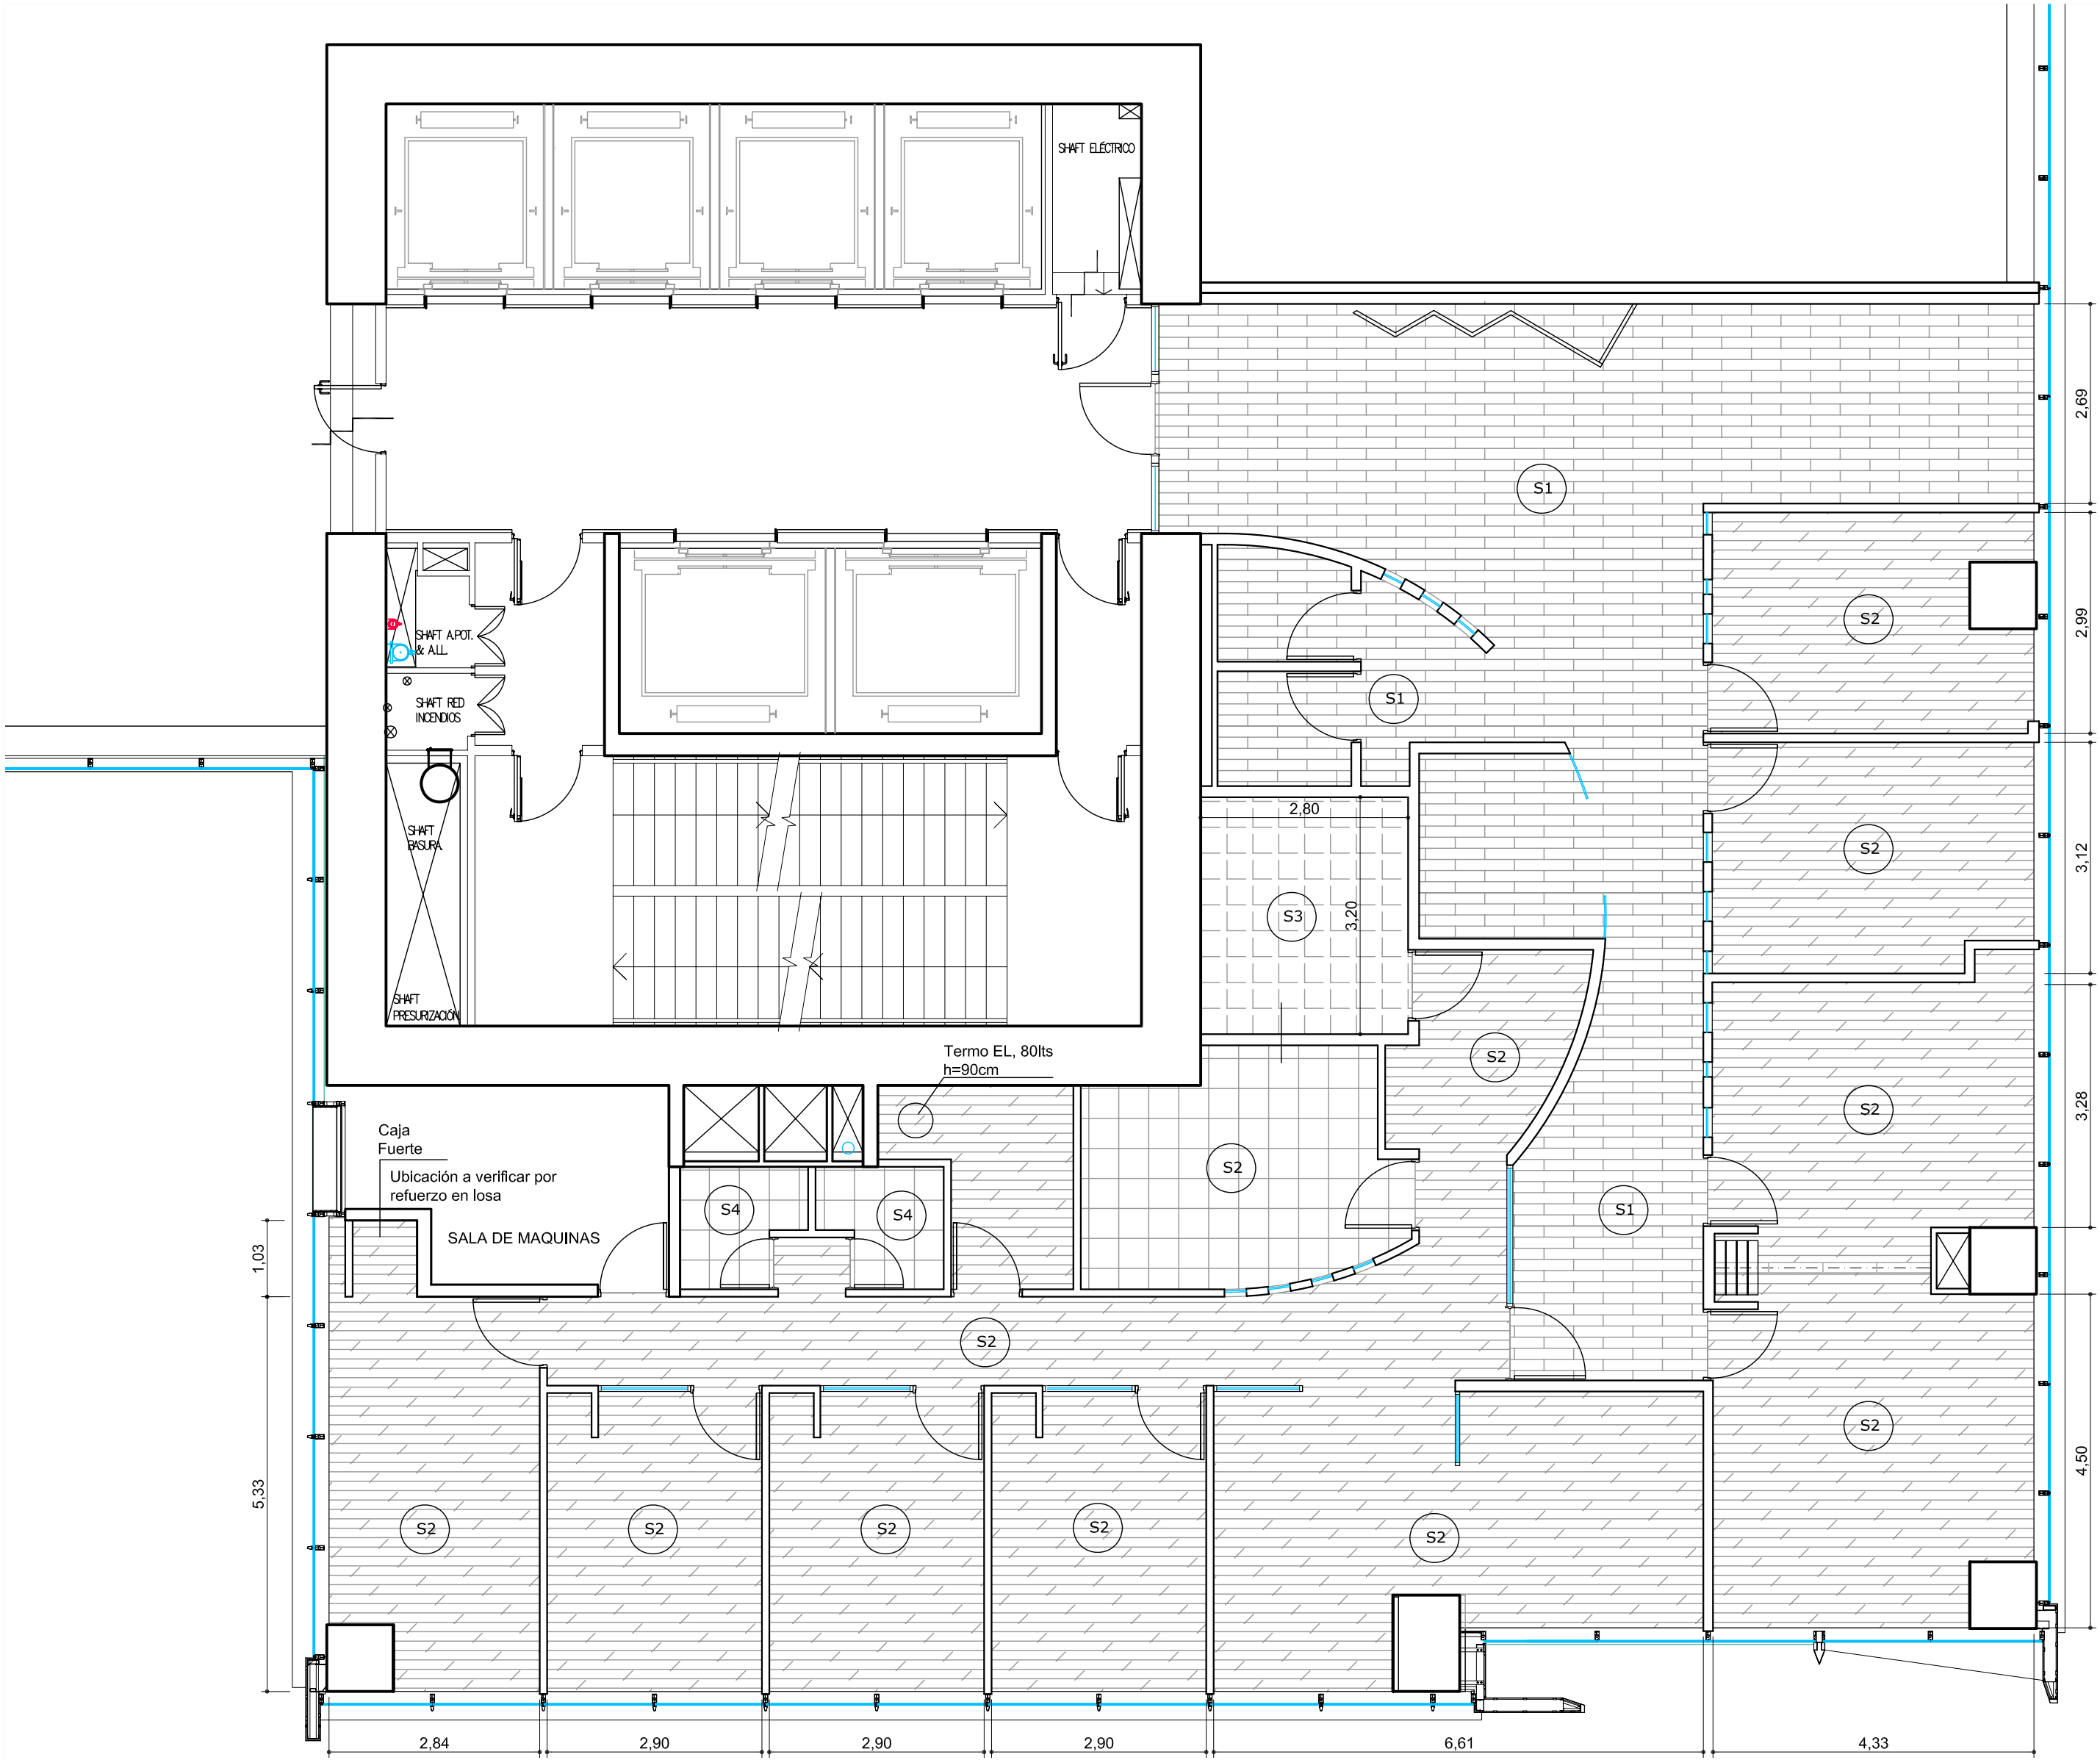

REFERENCIAS

Indica tipo de pavimento

SE

REFERENCIAS TIPOS DE PAVIMENTOS

- S1= Piso mármol modelo Marronette, según formato corporativo 80x15, sobre piso técnico
- S2= Piso flotante sistema click, con chapa madera 8mm espesor, modelo roble vintage, alto tráfico
- S3= Piso vinílico antistático para sector servidor
- S4= Piso porcelanato

Julius Bär

UBICACION: ISIDORA GOYENCHEA 3000, OF. 1702

PLANO:	PAVIMENTOS
ESCALA:	1/75
FECHA:	MARZO 2009
PROYECTISTA	P.P.
ARCHIVO:	JB-IS3000-PPAV-P17-V01
XREF:	
NOTAS: TODAS LAS MEDIDAS DEBEN SER RECTIFICADAS EN OBRA	

El proyecto y el diseño indicados en este plano son propiedad intelectual de Contract Chile S.A. Esta prohibido su utilización total o parcial sin la expresa autorización escrita de la empresa.

contract

CONTRACT CHILE
Darío Urzúa 1955.
Providencia, Santiago, Chile
Tel. :205 44 71 Fax:2049188
www.contract.cl