


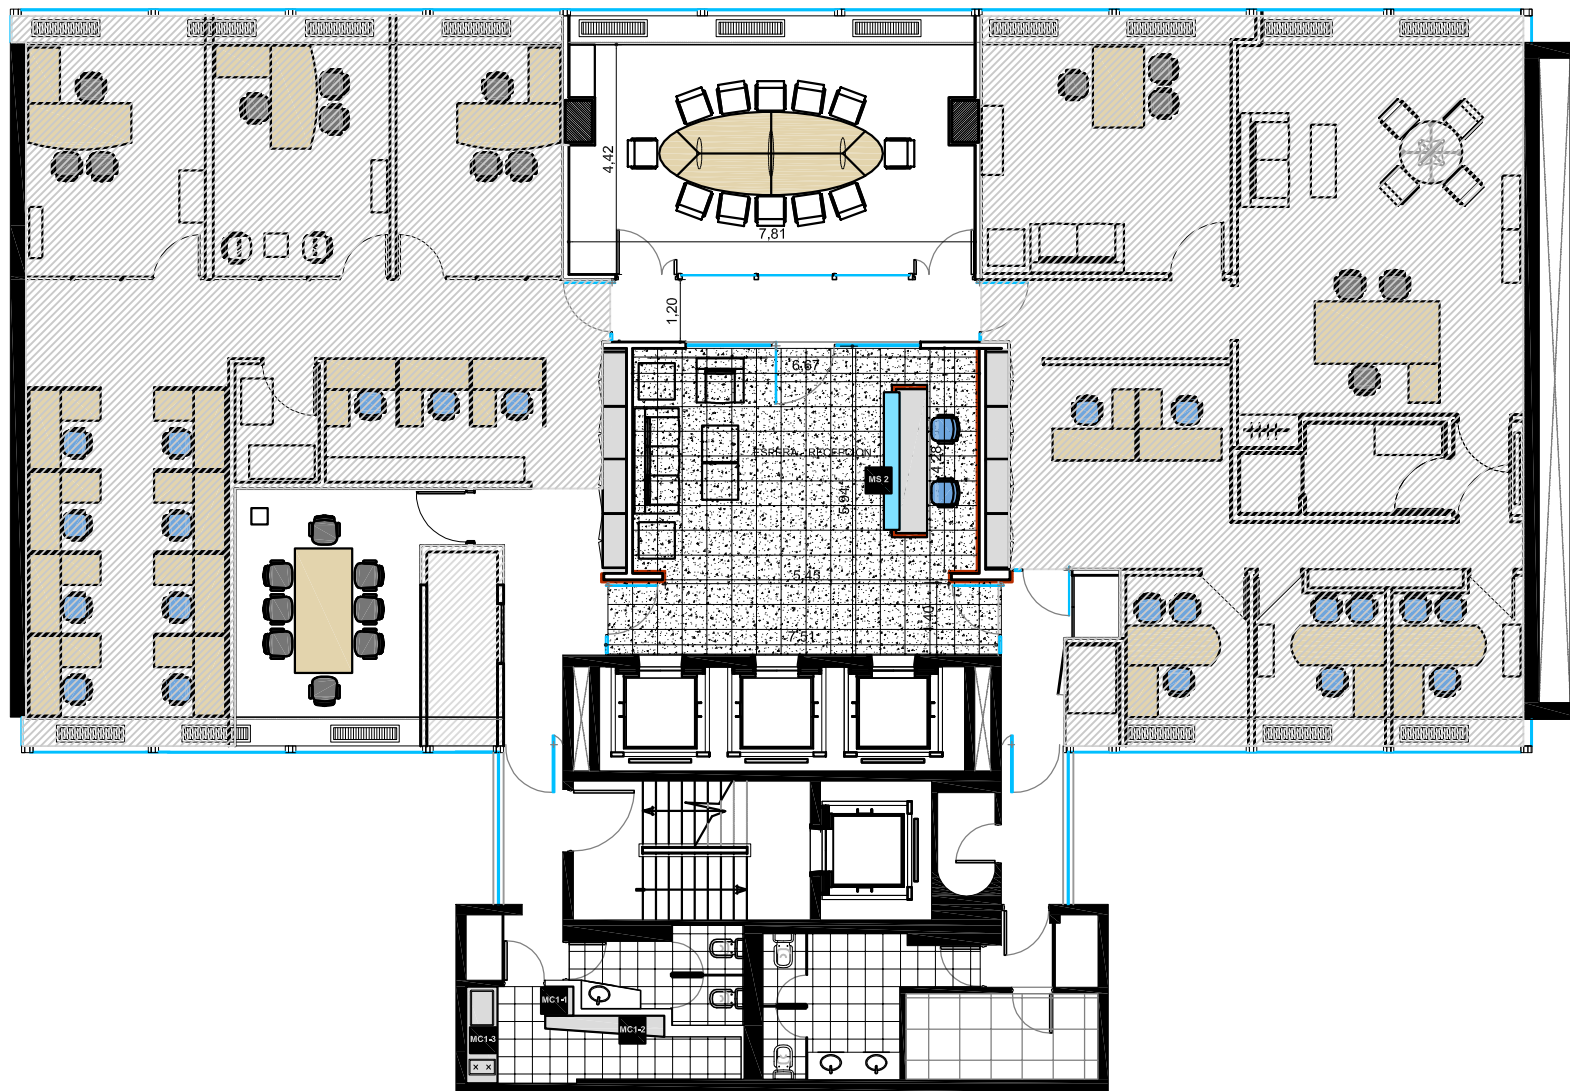

REFERENCIAS SOLADOS			
ITEM			


P.01 EQUIPAMIENTO

N | Nicholson y Cano
C | ARQUITECTOS

UBICACION: SAN MARTIN 140 - PISO 5º

REFERENCIAS MATERIALIDAD EQUIPAMIENTO			
ITEM			



LAS MEDIDAS GENERALES SE VERIFICARAN EN OBRA			
LAS MEDIDAS CONSIGNADAS SE DEBERAN VERIFICAR CON LA DIRECCION DE OBRA			
PLANO:	UAY OUT EQUIPAMIENTO	ESCALA:	1:50
FECHA:	SEPT 06	PROYECTISTA:	NY
ARCHIVO:	NYO_BMA_BA_P20-01_V01	REVISOR:	NYO_BMA_BA_P20-01_V01
NOTAS: APDO. OBSERVACION			
TODAS LAS MEDIDAS SE VERIFICARAN EN OBRA			

El proyecto y el diseño incluidos en este plano son propiedad intelectual de Contract Rent S.A. Esta prohibido su utilizacion total o parcial sin la expresa autorizacion escrita de la empresa.

Contract
CONTRACT ARGENTINA
Tucuman 117 - 7º Piso - (C1048AAD)
Buenos Aires - Argentina
Tel / Fax: +54 (11) 48180022
info@contract.com.ar
www.contract.com.ar