


ESTOS ARTEFACTOS SON DE DISEÑO ESPECIAL
FABRICADOS Y COMERCIALIZADOS POR LA
EMPRESA AREAN. LOS MISMOS ESTÁN SIENDO
INSTALADOS EN OTRAS SUCURSALES.


ARTEFACTO COLGANTE SOBRE PUESTOS DE ATENCION PERSONALIZADA

Luminaria especial para suspender fluorescente, sección estructural curva, largo aproximado 1410 mm., fabricado en chapa, difusor de acrílico plano, terminación color a definir y suspensiones rígidas para poder descolgar. Armado con balasto electromecánico, capacitor, arrancadores y tubos std para 2x58 W.
1410 x 150 x 110 mm.
Cantidad: 16

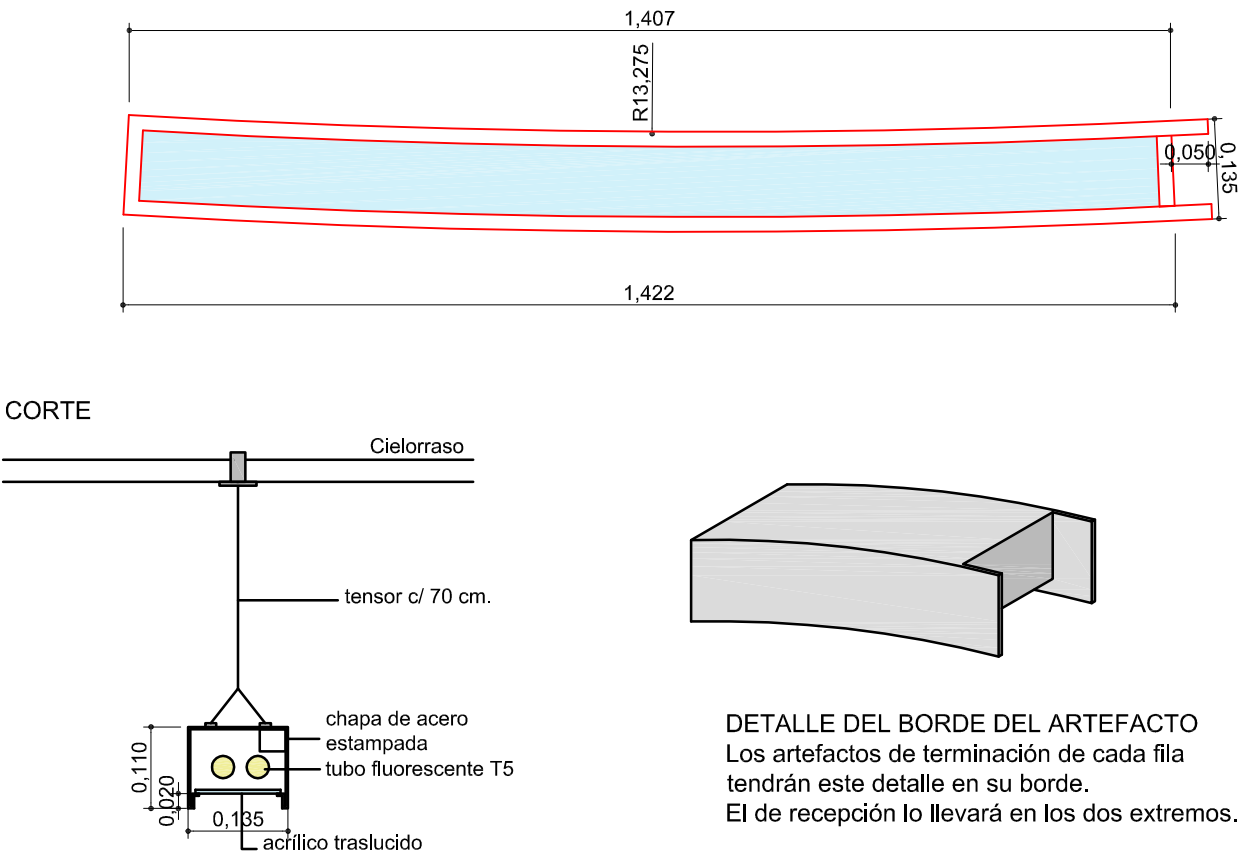

ARTEFACTO COLGANTE SOBRE RECEPCION

Luminaria especial para aplicar fluorescente, largo aproximado 2000 mm., fabricado en chapa, difusor de acrílico plano, terminación color a definir. Armado con balasto electromecánico, capacitor, arrancadores y tubos std para 2x58 W.
2000 x 150 x 110 mm.
Cantidad: 1

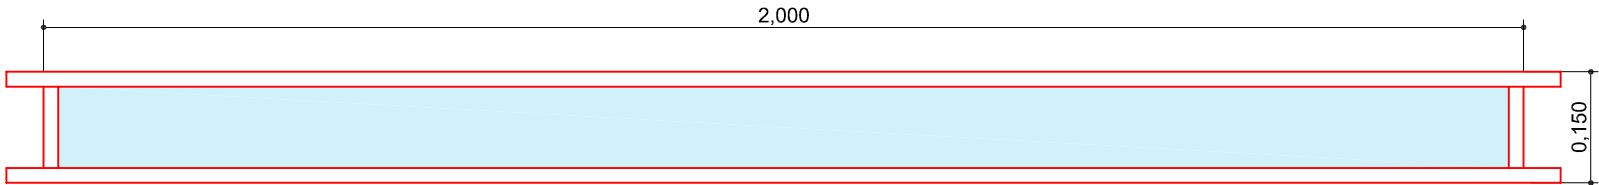

PLANO:	DET. DE ARTEFACTOS DE ILUMINACION
ESCALA:	1:10
FECHA:	06-05-09
PROYECTISTA	A.M.
ARCHIVO:	NEX_QUI_DET_P00-03_V01
XREF:	
NOTAS:	APTO LICITACION
	TODAS LAS MEDIDAS SE VERIFICARAN EN OBRA