




PLANTA BAJA

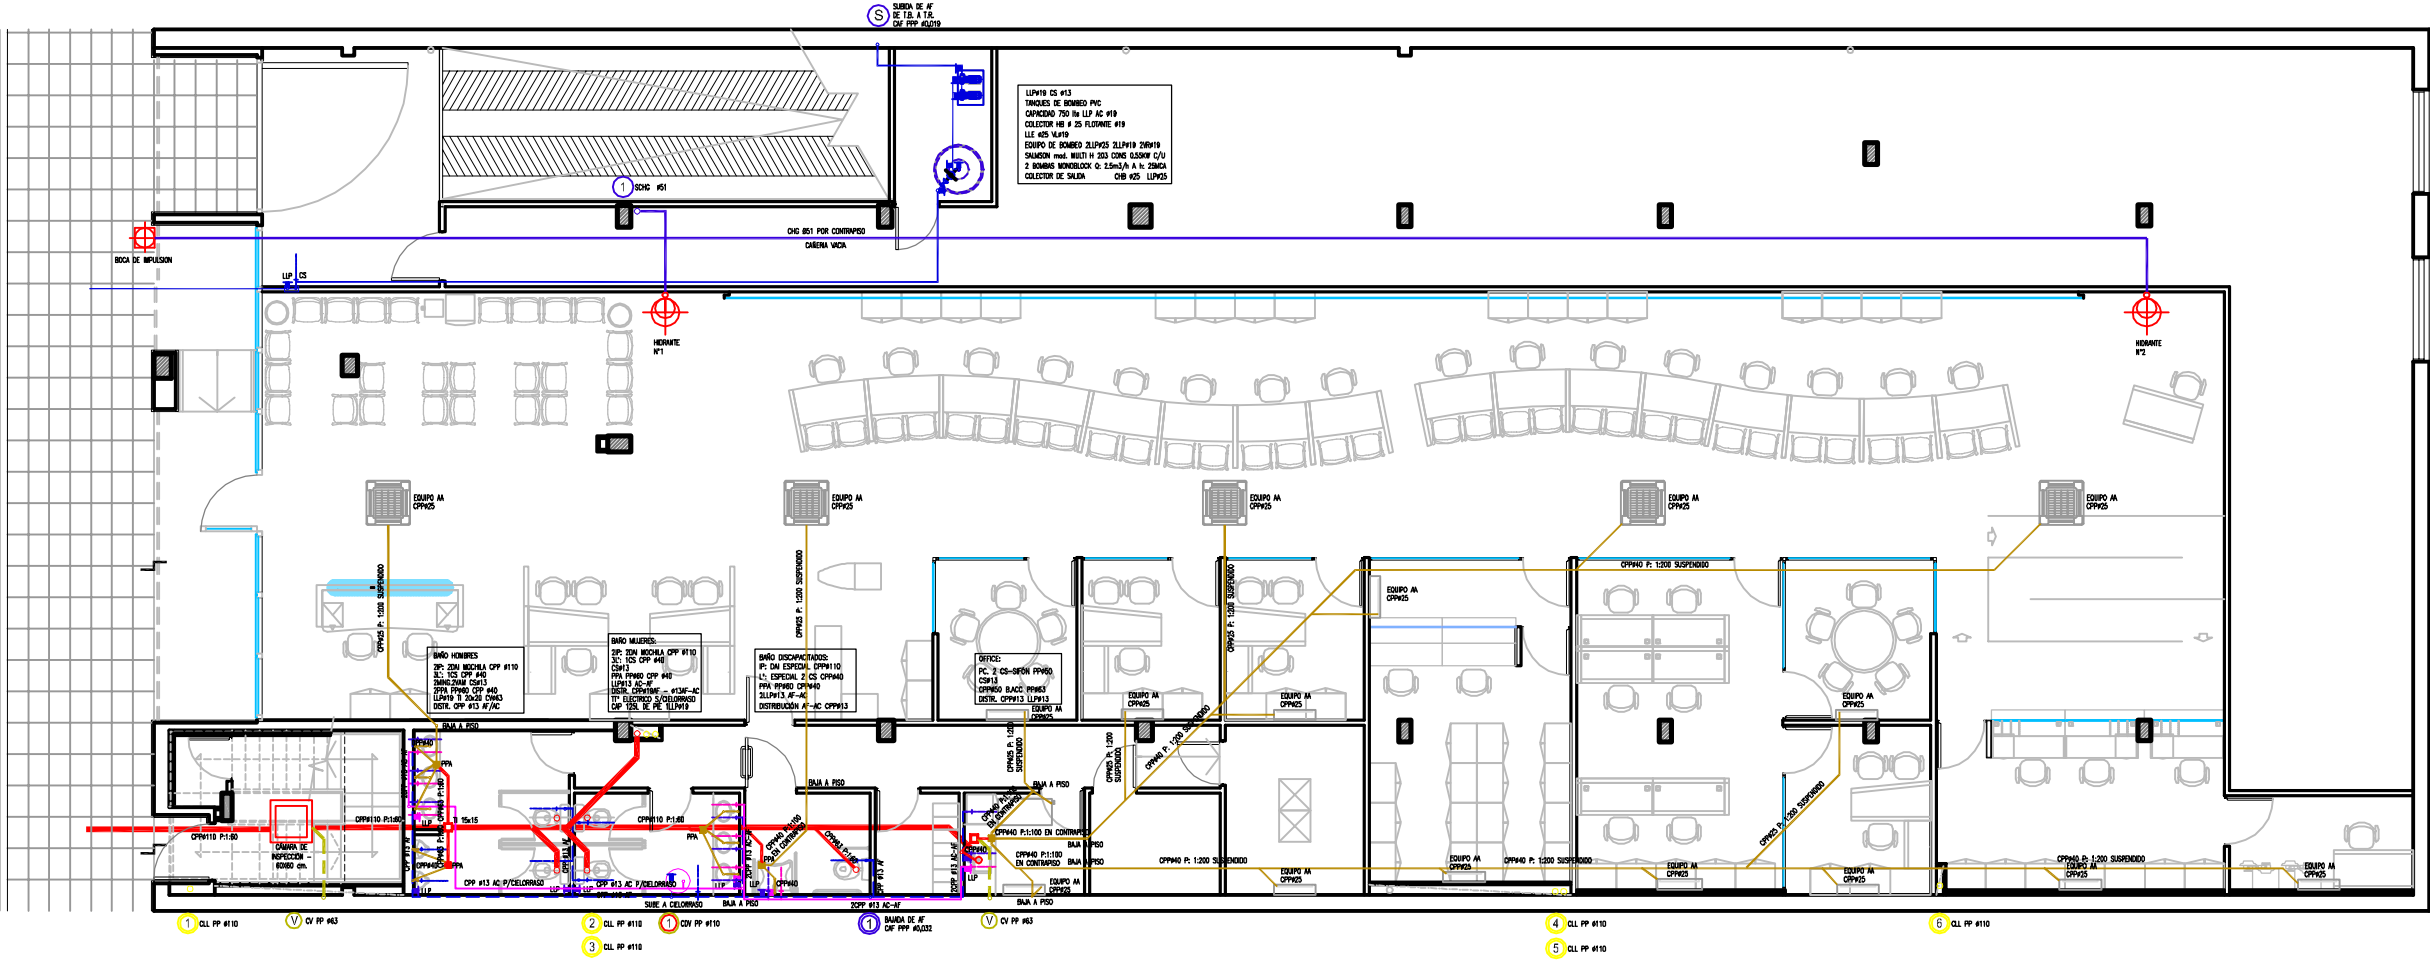

PLANTA ALTA

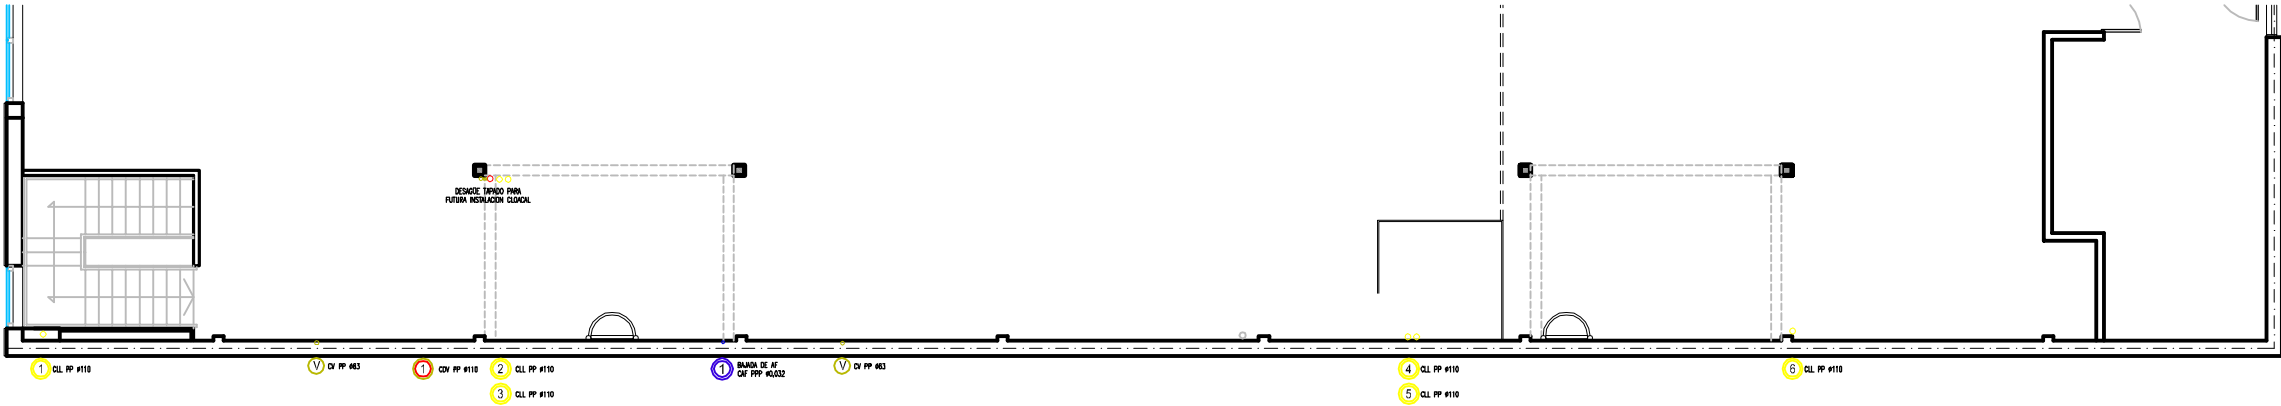

PLANTA AZOTEA

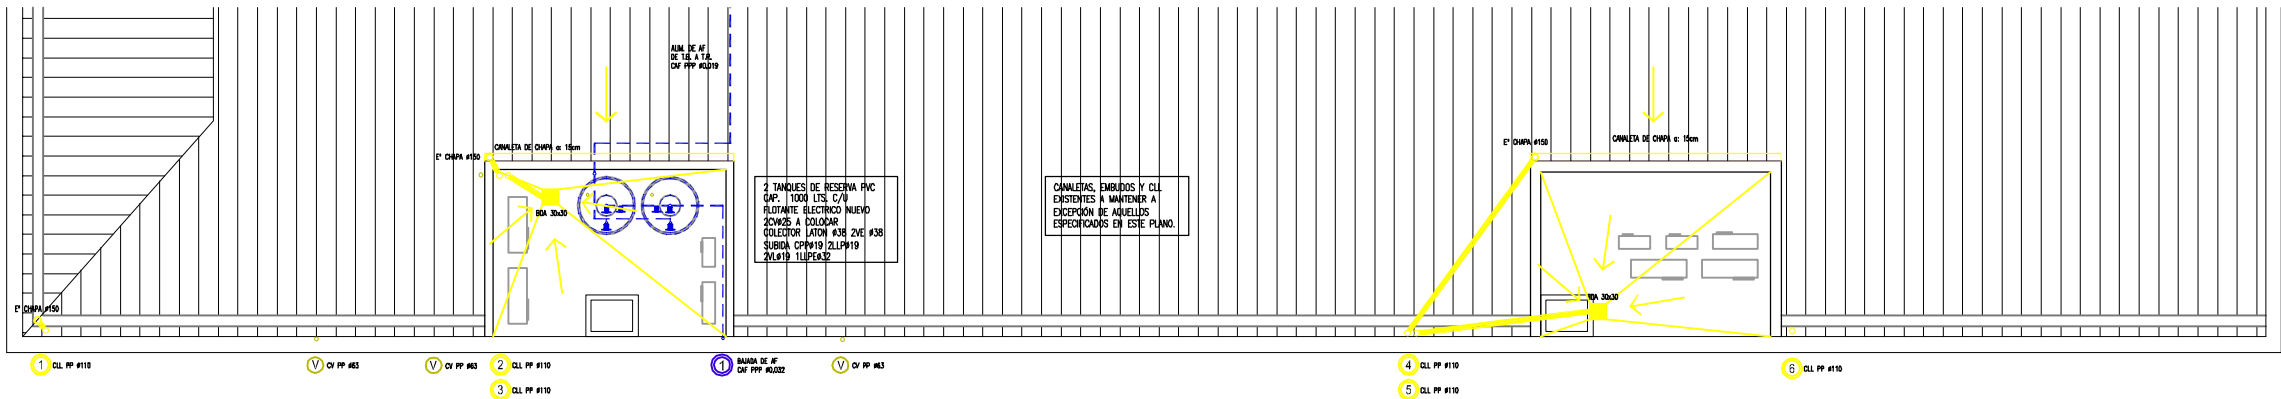

