


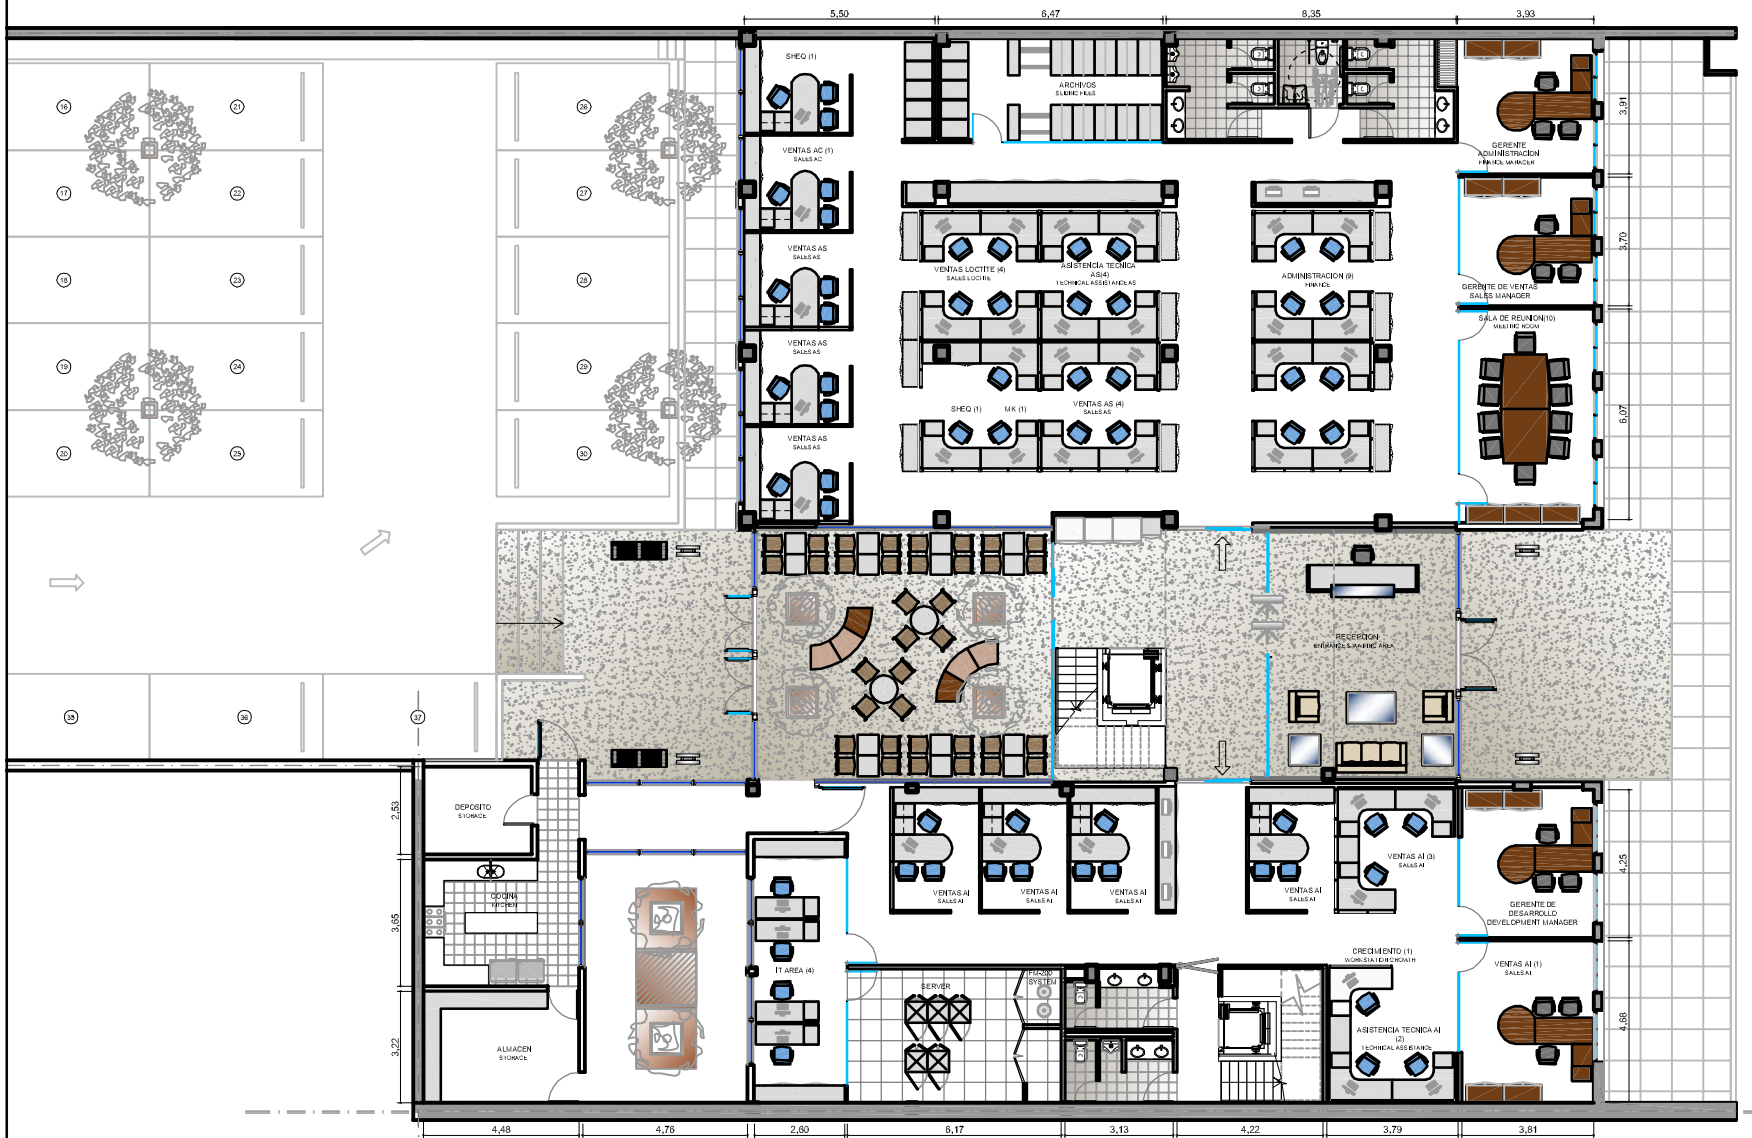

AV. LAMARCA ST.

AOS
Studley
athie | wohnrath

Henkel

UBICACION: AV. LAMARCA 137/75 - PUNTA ROSA





PLANO: LAYOUT EMPAQUE
ESCALA: 1/50
FECHA: 15 DE SEPTIEMBRE DE 2009
PROYECTISTA: M

El proyecto y el diseño indicados en este plano son propiedad intelectual de Contract Rent S.A. Esta prohibida su utilizacion total o parcial sin la expresa autorizacion escrita de la empresa.

contract

CONTRACT ARGENTINA
Tucuman 117, 7º Piso - (C1049AA2)
Buenos Aires - Argentina
Tel: / Fax: +54 (11) 48100000
Info@contract.com.ar
www.contract.com.ar