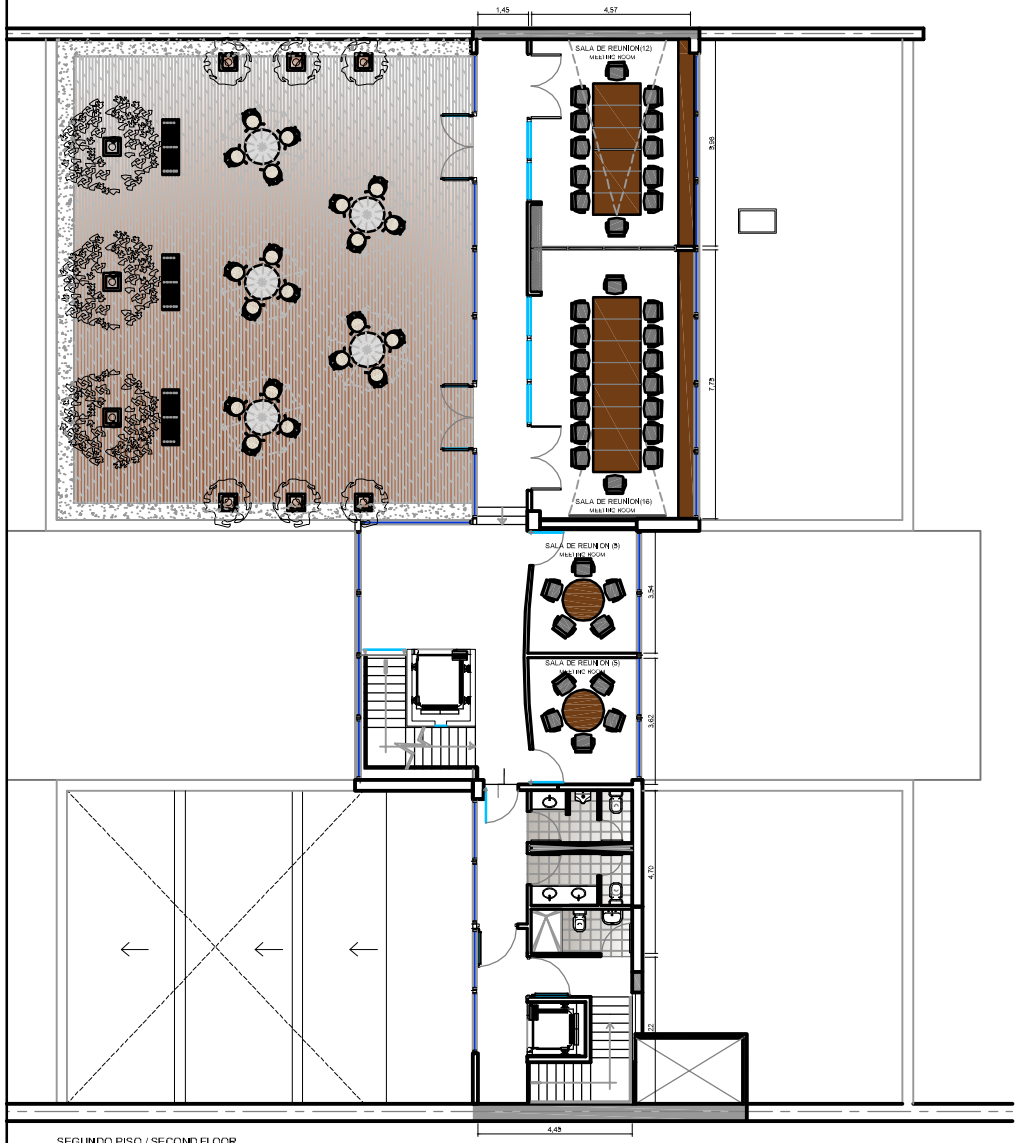

SEGUNDO PISO / SECOND FLOOR

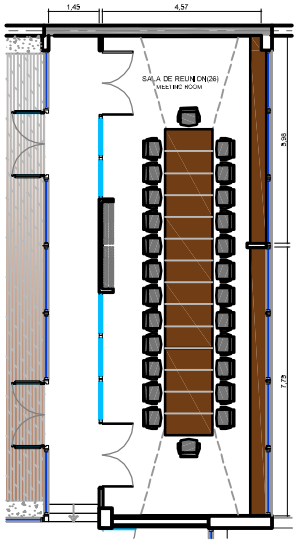

OPCION A / OPTION A

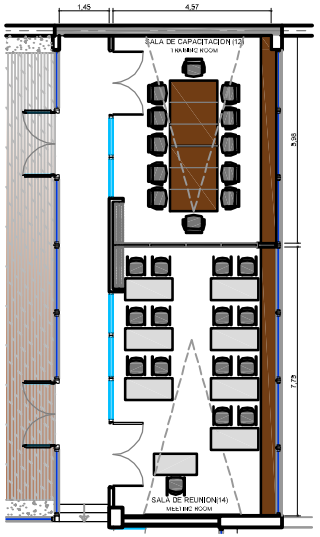

OPCION B / OPTION B

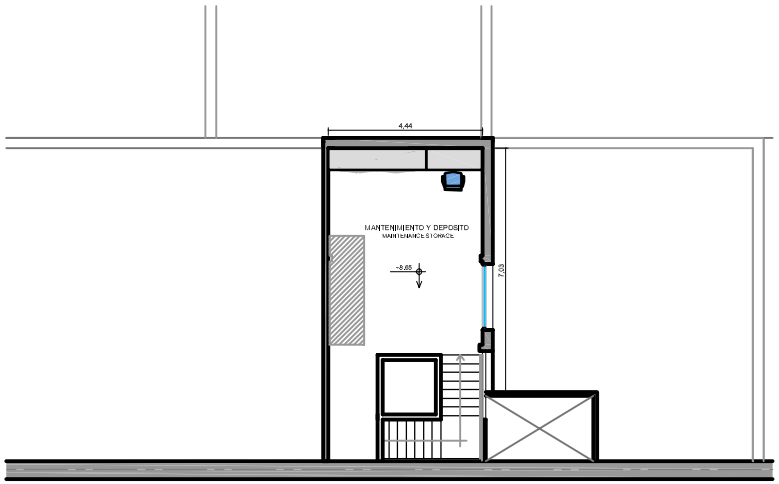

TERCER PISO / THIRD FLOOR

AOS Studley

athiê | wohnrath

Henkel

UBICACION: MELLANEDA 1357/59 – PLANTA 2° PISO

REFERENCIAS TABIQUERIA

ITEM

TABIQUE VIDRIO SIMPLE - FLOAT 10 MM

TABIQUE DUPLOSE - Dopsen Nova

MAMPOSTERIA EXISTENTE

ESTRUCTURA DE PAP

REFERENCIAS SOLADOS

PISO ALFOMBRA

PISO CERAMICO

PLANO:	LAYOUT EQUIPAMIENTO
ESCALA:	1:75
FECHA:	1 DE SEPTIEMBRE DE 2010
PROYECTISTA	FM
ARCHIVO:	NK_SI_BA_MAX_02_V01.dwg
XREF:	NK_SI_BA_02_V01.dwg
NOTAS:	APTO CONDICION
	TODAS LAS MEDIDAS DE VERIFICARSE EN OBRA

El proyecto y el diseño indicados en este plano son propiedad intelectual de Contract Rent S.A. Este prohibido su utilización total o parcial sin la expresa autorización escrita de la empresa.

contract

CONTRACT ARGENTINA
Tucumán 117 - 7º Piso (C1049AAC)
Buenos Aires - Argentina
Tel. / Fax : 54 (11) 4316-0722
info@contract.com.ar
www.contract.com.ar