Tech Data

1 PLANTA

REFERENCIAS

OF. DIRECTOR (1)

OF. GERENTES (4)

OF. SUB GERENTES (5)

OF. SEMIPRIVADOS JEFES AREA (5)

OPERATIVOS (82)

SALA DE REUNIONES
(5sr 4 / 1sr 6 / 1sr 10)

RECEPCION (1)

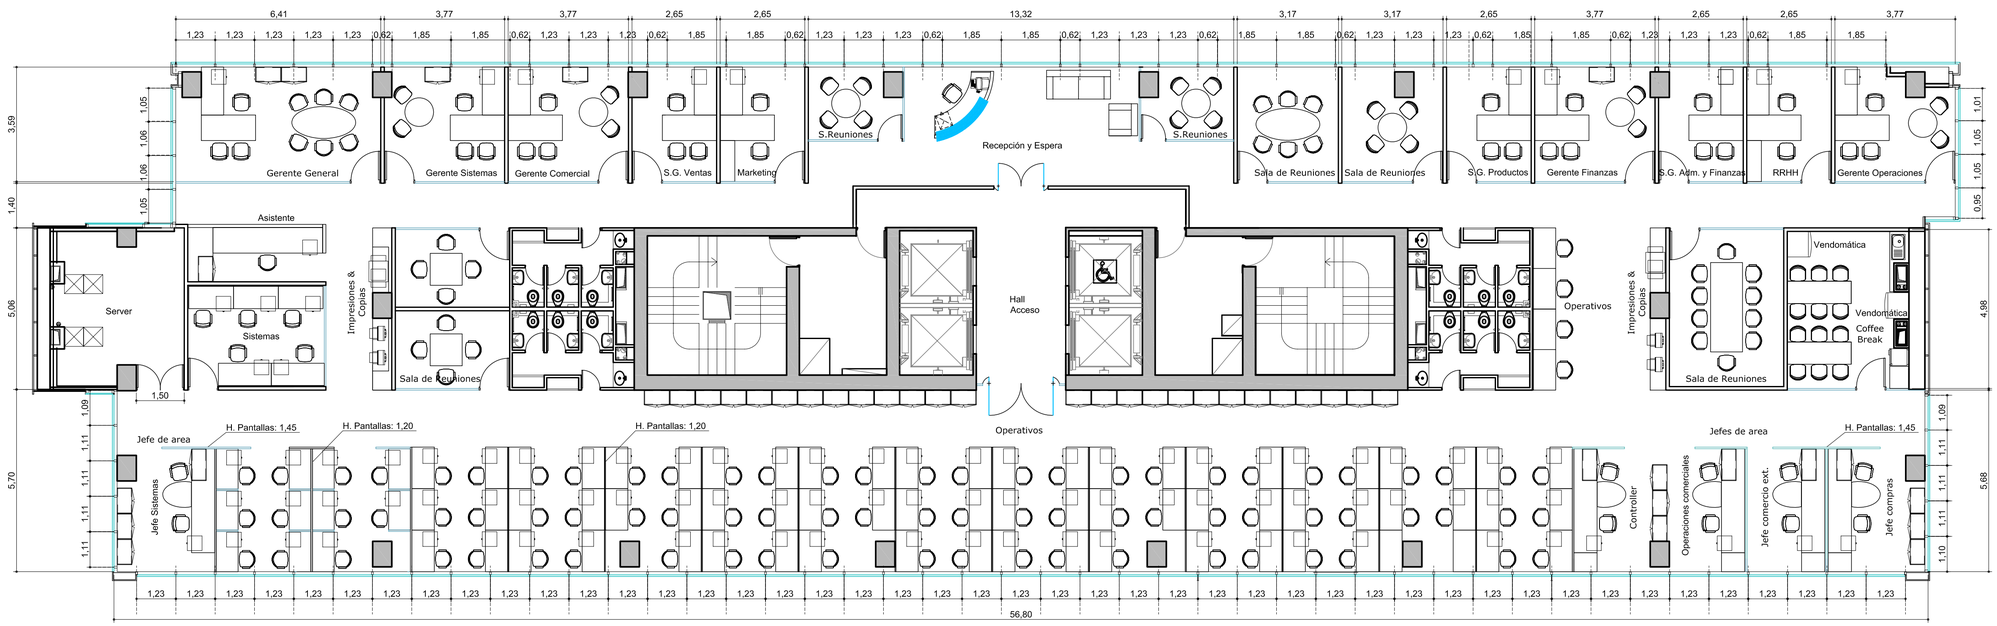

PLANTA LAYOUT PISO 11 778.98 m2

El proyecto y el diseño indicados en este plano son propiedad intelectual de Contract Chile S.A. Esta prohibido su utilización total o parcial sin la expresa autorización escrita de la empresa.

contract

CONTRACT CHILE
Darío Urzúa 1955.
Providencia. Santiago. Chile
Tel. :205 44 71 Fax:2049188
www.contract.cl