



REFERENCIAS DE ILUMINACION

- Foco orbitico
- Focos embudidos PL
- Equipo alta eficiencia embudidos, modelo EAF - Tan PLL 2x40W/83 parabolica completa, ballast electronico

REFERENCIAS DEL CIELORRAZO

- Cielorraso Volcanija, placa de yeso carton 10mm
- Cielorraso modular 61x61cm, DECOCIEL modelo NUBE, doble canto rebajado, periferia aluminio 916 color blanco
- Indica inicio de partidas
- Indica inicio de partidas, centrada

UBICACION: AV. APOQUINDO 3910, PISO 9, ED. LAS TORCAZAS

PLANO: PLANO DE TRAZADO

ESCALA: 1/75

FECHA: SEPTIEMBRE 2009

PROYECTISTA: P.P. / PROCORP


ARCHIVO: KF-LT-TR-P8-V01

XREF:


NOTAS: TODAS LAS MEDIDAS DEBEN SER RECTIFICADAS EN OBRA

El proyecto y el diseño indicados en este plano son propiedad intelectual de Contract Chile S.A. Esta prohibido su utilización total o parcial sin la expresa autorización escrita de la empresa.

contract
 AMBIENTES DE TRABAJO
 WOOD TR A CPT L A CH EL IS
 Darío Urzúa 1955,
 Providencia, Santiago, Chile
 Tel.: 205 44 71 Fax: 2049188
 www.contract.cl

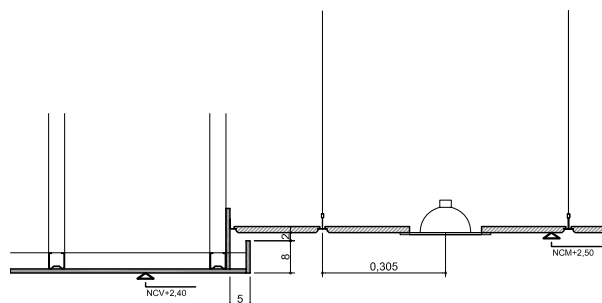

CORTE 1
 ESC: 1/10

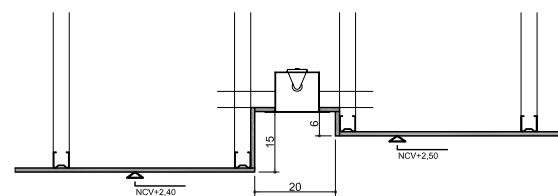

CORTE 2
 ESC: 1/10