


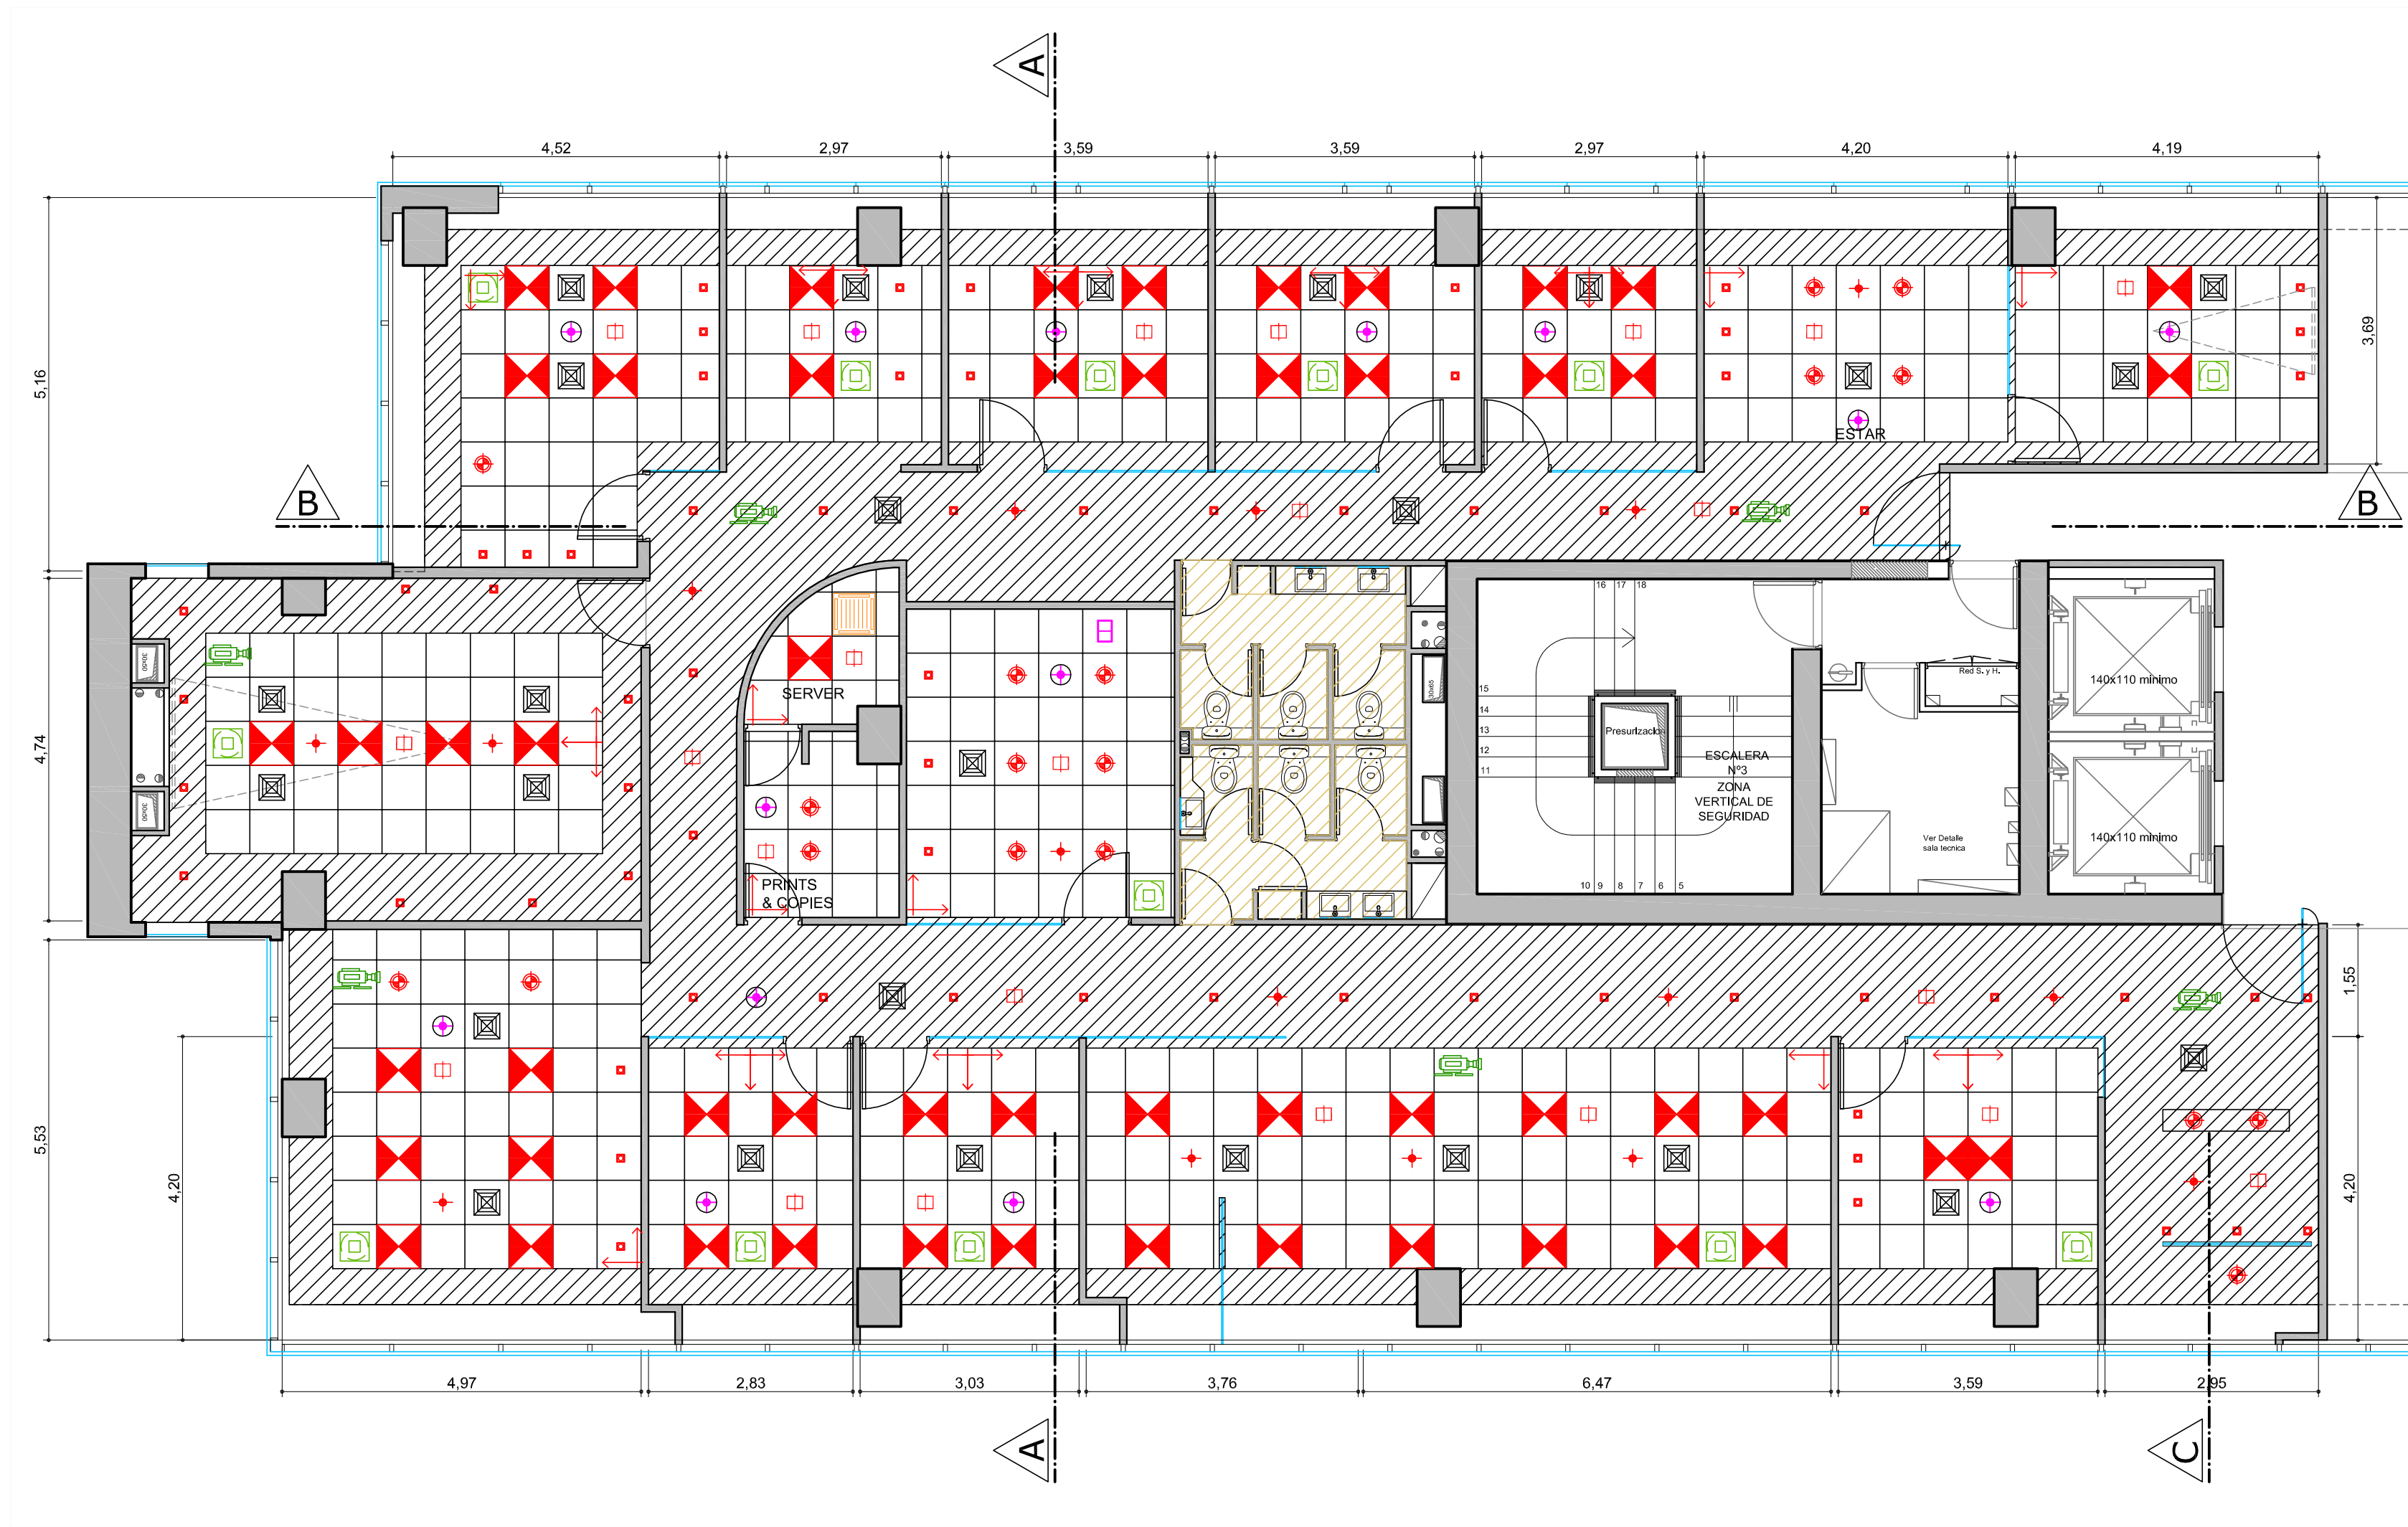

- REFERENCIAS DE ILUMINACION
- Foco dircoico modelo HALO 5012 de 50W 220v
  - Focos embutidos PL -C 2x26w, bisel de aluminio inyectado color blanco, reflector de aluminio con vidrio serigrafado.
  - Equipo alta eficiencia embutidas, modelo EAF - Tan PLL 2x40W/83 parabola completa, ballast electrónico
- REFERENCIAS DEL CIELORRASO
- Cielorraso Volcanita, placa de yeso cartón 10mm
  - Cielorraso Volcanita existente, con reposición de cielo y pintura según modificaciones de arquitectura y plano de demolición
  - Cielorraso modular 61x61cm, CASOPRANO modelo MONET, canto rebajado, perfilera aluminio 9/16 color blanco
  - Indica inicio de partidas
  - Indica inicio de partidas, centrada



UBICACIÓN: TORRES DEL PARQUE I, PISO 10

- REFERENCIAS DE LAS INSTALACIONES
- Detector de humo fotoeléctrico
  - Difusor de A.A.
  - Difusor de Retorno
  - Equipo de aire acondicionado 24/7 tipo cassette, servidor
  - Sprinklers existentes
  - Reubicación sprinklers existentes
  - Sprinklers nuevos  
Temperatura de actuacion 68° C. Factor K= 5,6 (respuesta rápida)
  - Rejilla de extracción para kitchenette
- REFERENCIAS DE SISTEMA DE SEGURIDAD
- Cámara de seguridad tipo DOMO color

NOTA:  
Los planos de requerimientos de las instalaciones indicadas, deben ser rectificadas con los proyectos de cada especialidad según corresponda.

|                                                         |                       |
|---------------------------------------------------------|-----------------------|
| PLANO:                                                  | PLANO DE CIELORRASO   |
| ESCALA:                                                 | 1/75                  |
| FECHA:                                                  | SEPTIEMBRE 2009       |
| PROYECTISTA                                             | P.P.                  |
| ARCHIVO:                                                | NXS-TP-P10-CR-V04.dwg |
| XREF:                                                   |                       |
| NOTAS: TODAS LAS MEDIDAS DEBEN SER RECTIFICADAS EN OBRA |                       |

El proyecto y el diseño indicados en este plano son propiedad intelectual de Contract Chile S.A. Esta prohibido su utilización total o parcial sin la expresa autorización escrita de la empresa.

CONTRACT CHILE

Dario Urzúa 1955.

Providencia. Santiago. Chile

Tel. :205 44 71 Fax:2049188

www.contract.cl