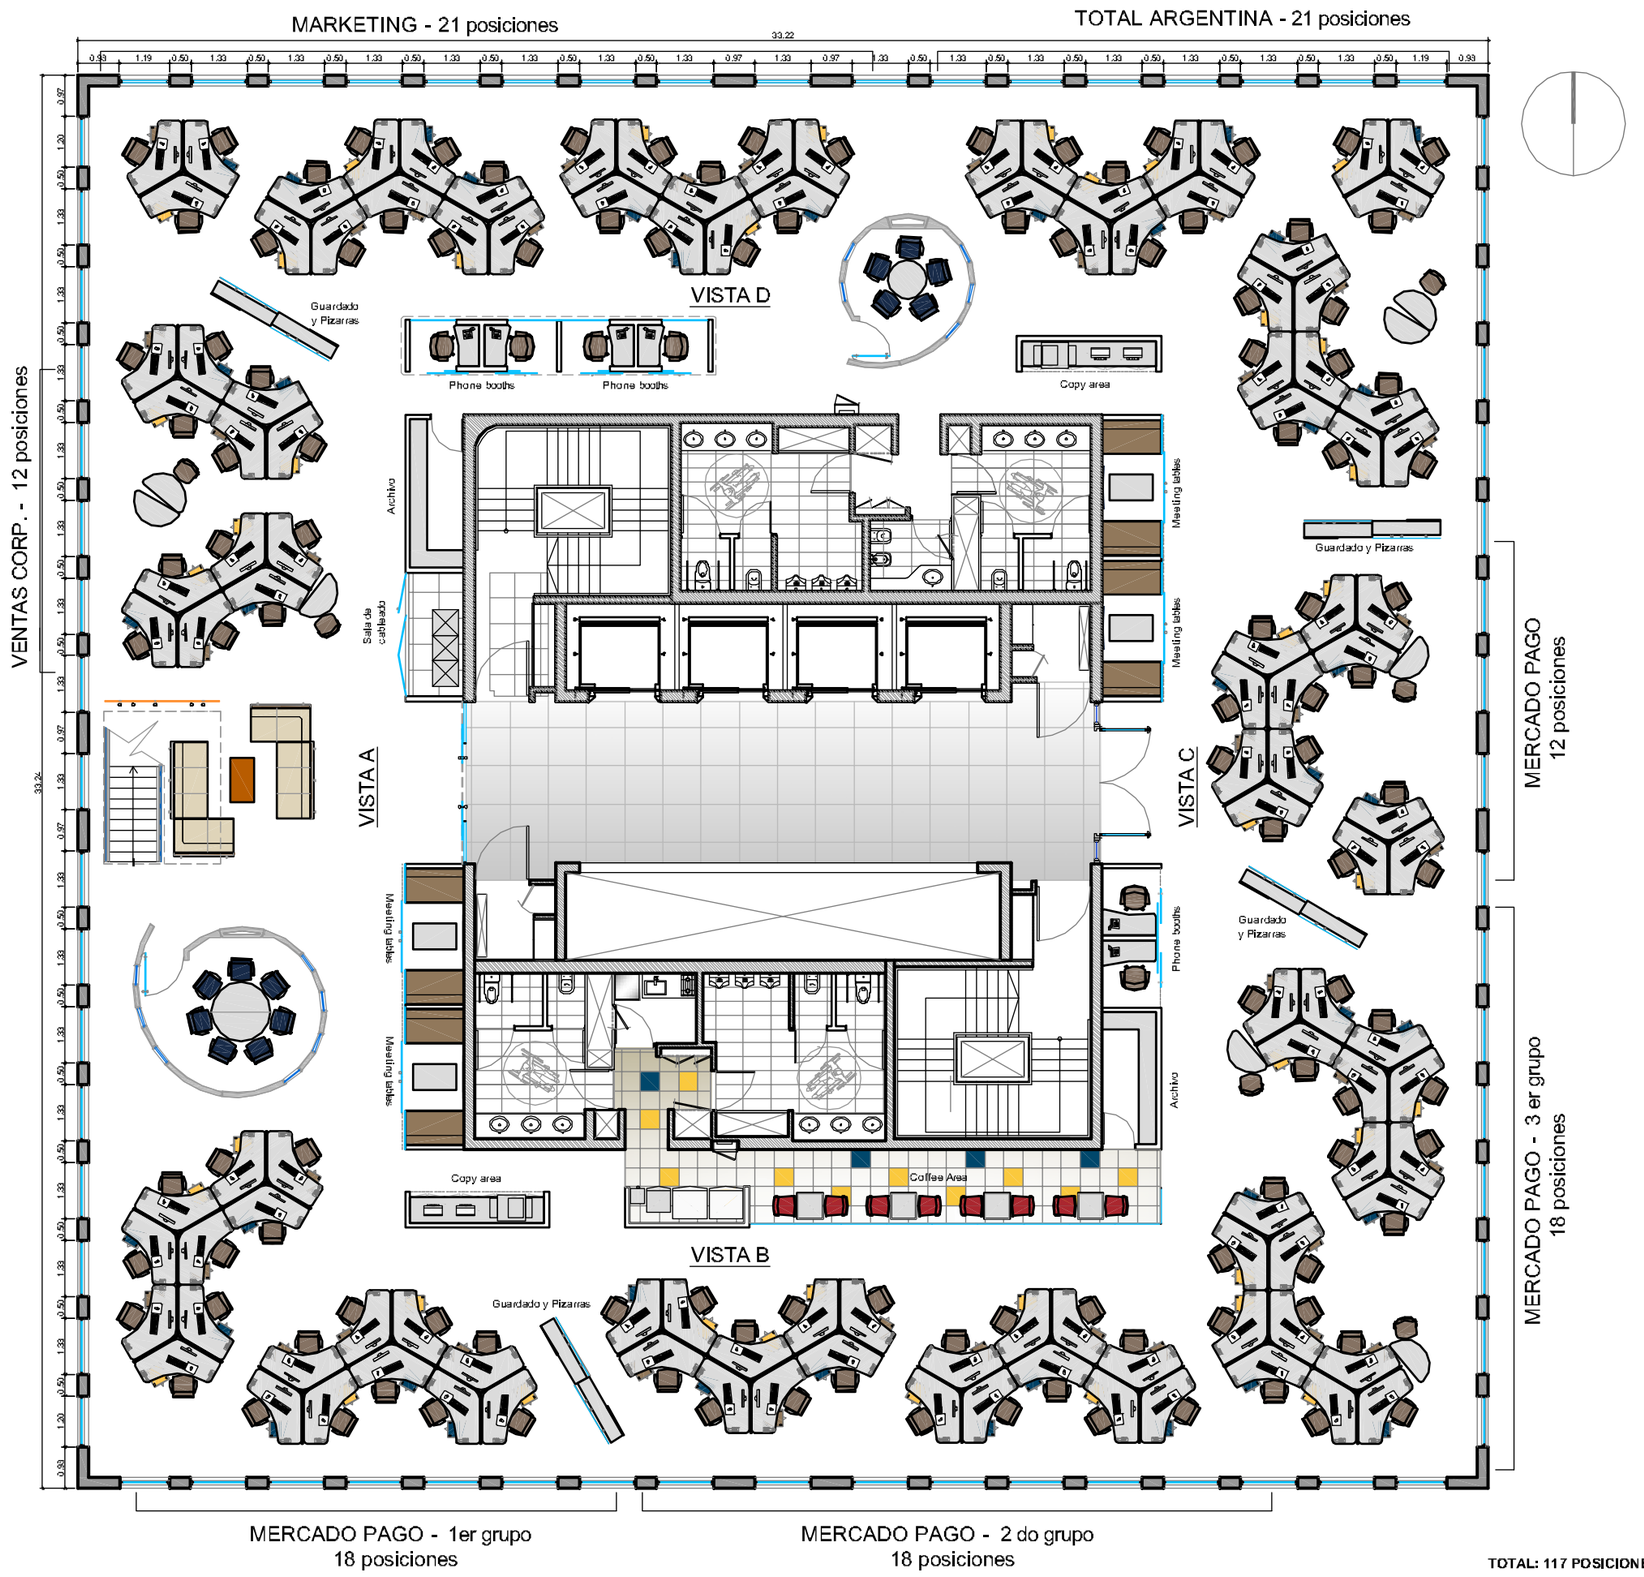

TOTAL: 117 POSICIONES

UBICACION: **INTECONS – PISO 5°**

REFERENCIAS TABIQUERIA

- TABIQUE VIDRIO SIMPLE
- TABIQUE DURLOCK - Espesor 10 cm
- MAMPOSTERIA EXISTENTE
- ESTRUCTURA DE HAF

REFERENCIAS EQUIPAMIENTO

ITEM

- LAMINADO GRIS CENIZA

REFERENCIAS SOLADOS

ITEM

- PISO VINILICO SEMIFLEXIBLE 300 x 300 mm e: 3,2 mm
- PISO FLOTANTE 1380 x 195 mm e: 8 mm madera / melamina: roble, nuevo, cerezo
- PISO ALFOMBRA

PLANO:	PISO 5° – LAY OUT
ESCALA:	1:100
FECHA:	10–02–2010
PROYECTISTA	FM
ARCHIVO:	ML_INTE_EQ_P05_V15.dwg
XREF:	ML_INTE_BA_P05_V01.dwg

NOTAS: ***APTO COTIZACION***

TODAS LAS MEDIDAS SE VERIFICARAN EN OBRA

El proyecto y el diseño indicados en este plano son propiedad Intelectual de Contract Rent S.A. Esta prohibido su utilizacion total o parcial sin la expresa autorizacion escrita de la empresa.

contract

CONTRACT ARGENTINA
Tucuman 117 7° Piso (C1049AAC)
Buenos Aires . Argentina
Tel. / Fax : 54 (11) 4816-0722
info@contract.com.ar
www.contract.com.ar