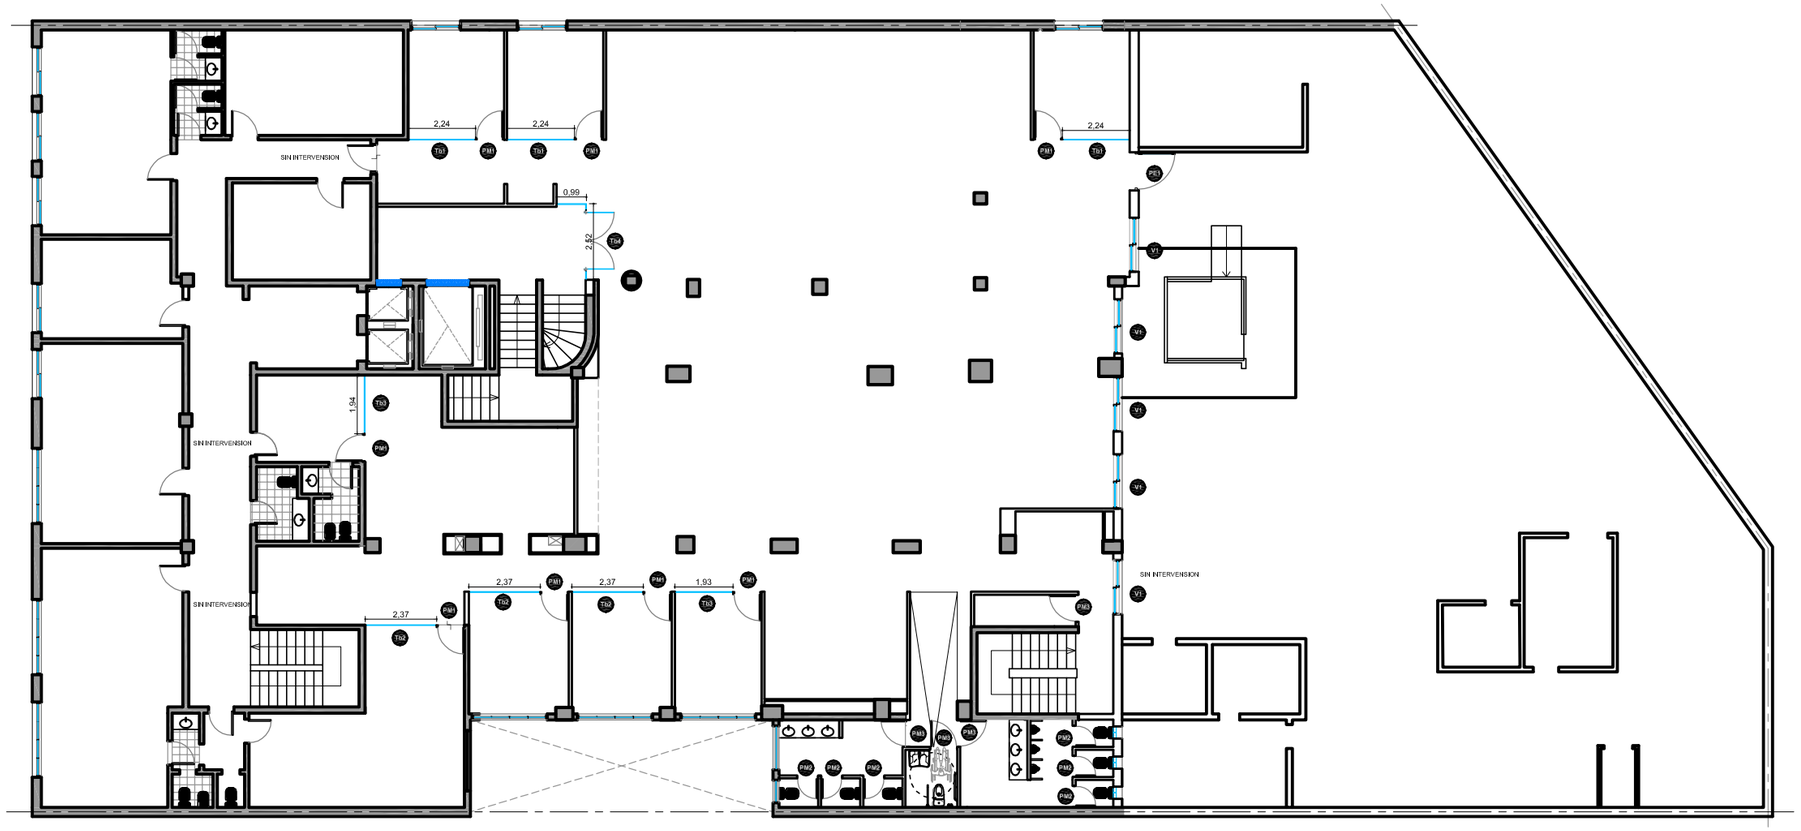

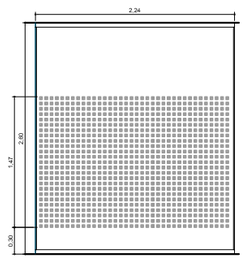

1P-TB1
FRENTE EN CRISTAL FLOAT 10MM
CANT:3

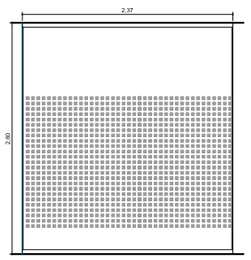

1P-TB2
FRENTE EN CRISTAL FLOAT 10MM
CANT:3

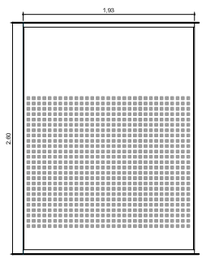

1P-TB3
FRENTE EN CRISTAL FLOAT 10MM
CANT: 2

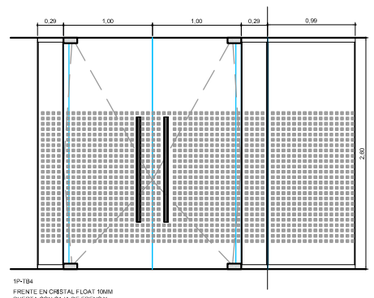

1P-TB4
FRENTE EN CRISTAL FLOAT 10MM
PUERTA CON CAJA DEL FRENO Y
CERRADURA CENTRAL
HERRAJE HAFELE
CANT 1

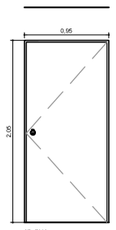

1P- PM1
PUERTA PLACA EN MDF
PARA PINTAR SIMPLE
CONTACTO
HERRAJE SCHLAGE
DERECHA CANT:2
IZQUIERDA CANT:6

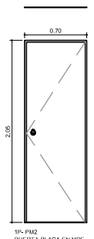

1P- PM2
PUERTA PLACA EN MDF
PARA PINTAR SIMPLE
CONTACTO PARA
DURLOCK
HERRAJE SCHLAGE
DERECHA CANT:5
IZQUIERDA CANT:1

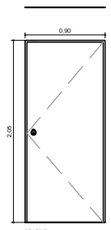

1P- PM3
PUERTA PLACA EN MDF
PARA PINTAR SIMPLE
CONTACTO PARA DURLOCK
HERRAJE SCHLAGE
DERECHA CANT:2
IZQUIERDA CANT:2

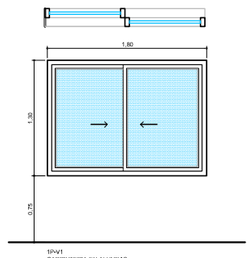

1P-V1
CARPINTERIA EN ALUMINIO
CORREDIZA PUERTA
PERFIL MODENA DE ALUAR
ACABADO ANODIZADO BLANCO
CRISTAL DVH 6MM
CANT 5

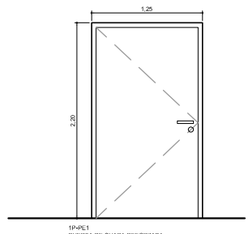

1P-PC1
PUERTA DE CHAPA REFORZADA
ACABADO ANODIZADO GRIS ALUMINIO
CON HERRAJE SCHLAGE
CANT 1

P.06 CARPINTERIAS - PLANTA

UBICACION: TUCUMAN 117 5° PISO

REFERENCIAS TIPOLOGÍAS

ITEM

PLANO:	LAYOUT EQUIPAMIENTO
ESCALA:	1:75
FECHA:	13 DE JUNIO DE 2006
PROYECTISTA	FM
ARCHIVO:	IAF_TUC_P05_EQ_V01.dwg
XREF:	IAF_TUC_P05_BA_V01.dwg

NOTAS: APTO COTIZACION
TODAS LAS MEDIDAS SE VERIFICARAN EN OBRA

El proyecto y el diseño indicados en este plano son propiedad intelectual de Contract Rent S.A. Esta prohibido su utilizacion total o parcial sin la expresa autorizacion escrita de la empresa.

contract
CONTRACT ARGENTINA
Tucuman 117 7º Piso (C1049AAC)
Buenos Aires . Argentina
Tel. / Fax : 54 (11) 4516-0722
info@contract.com.ar
www.contract.com.ar