


P1 Cant.: 2


Cielorraso

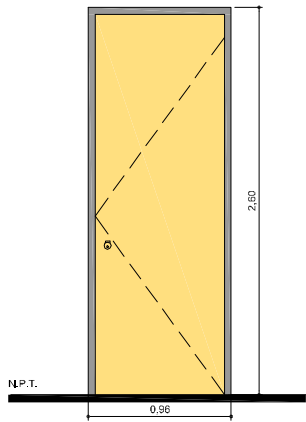

Puerta placa enchapada en
madera maple
Marco Modena hombro recto en
aluminio anodizado natural
Cerradura Tipo Pomo Meroni
Forma N° 13 NA

P2 Cant.: 2


Cielorraso

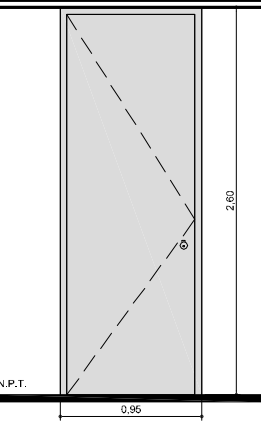

Puerta placa enchapada en
melamina color blanco
Marco en madera pintada
Cerradura Tipo Pomo Meroni
Forma N° 13 NA
Cierrapuerta aéreo apto 50 kg.
Terminación Aluminio
anodizado natural

P4 Cant.: 1


Cielorraso

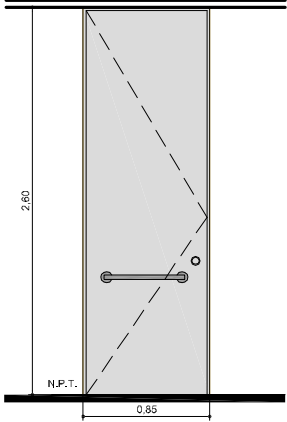

Hoja en chapa inyectada F60
Marco en chapa doblada
Pintada s/especificaciones
Barral Antipánico marca Jaque
con cerradura de seguridad y
cierra puerta aéreo apto 60 kg.
Terminación Aluminio
anodizado natural

P5 Cant.: 3


Cielorraso

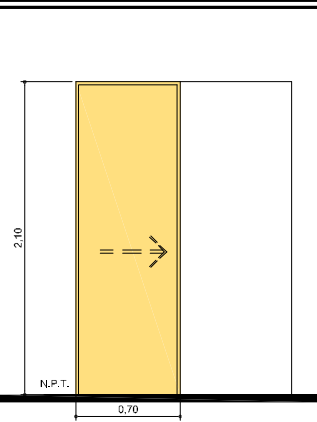

Puerta corrediza con placa
enchapada para pintar.
Marco en chapa doblada
Pintado s/especificaciones
Guía superior para
desplazamiento lateral y
cerradura de seguridad.

P6 Cant.: 1


Cielorraso

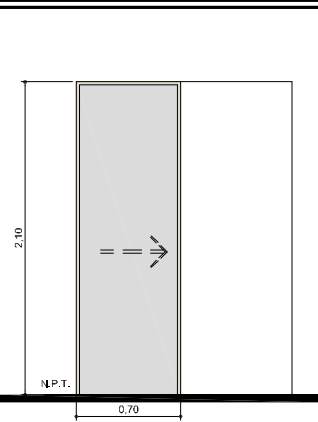

Puerta corrediza con placa
enchapada en maple 1 cara y
otra para pintar.
Marco en chapa doblada
Pintado s/especificaciones
Guía superior para
desplazamiento lateral y
cerradura de seguridad.

P7 Cant.: 1

Cielorraso

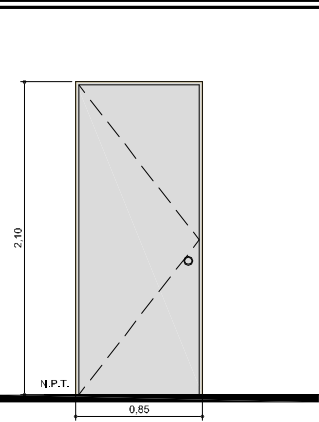

Puerta ciega en chapa inyectada
pintada
Marco en chapa doblada
Pintado s/especificaciones
Cerradura de seguridad.

NEXTEL
Mucho más que un celular

UBICACIÓN: **SUCURSAL PILAR**

PLANO: **PLANILLA DE CARPINTERIAS**
ESCALA: **1:25**
FECHA: **13-01-10**
PROYECTISTA
ARCHIVO: **NEX_PIL_CAR_P00-01_V01**
XREF:
NOTAS:
TODAS LAS MEDIDAS SE VERIFICARAN EN OBRA

El proyecto y el diseño indicados en este plano
son propiedad intelectual de Contract Rent S.A.
Esta prohibido su utilización total o parcial sin
la expresa autorización escrita de la empresa.

contract
C O N T R A C T A R G E N T I N A
Tucuman 117 - 7º Piso - (C1049AAC)
Buenos Aires - Argentina
Tel. / Fax : 54 (11) 4516-0722
Info@contract.com.ar
www.contract.com.ar