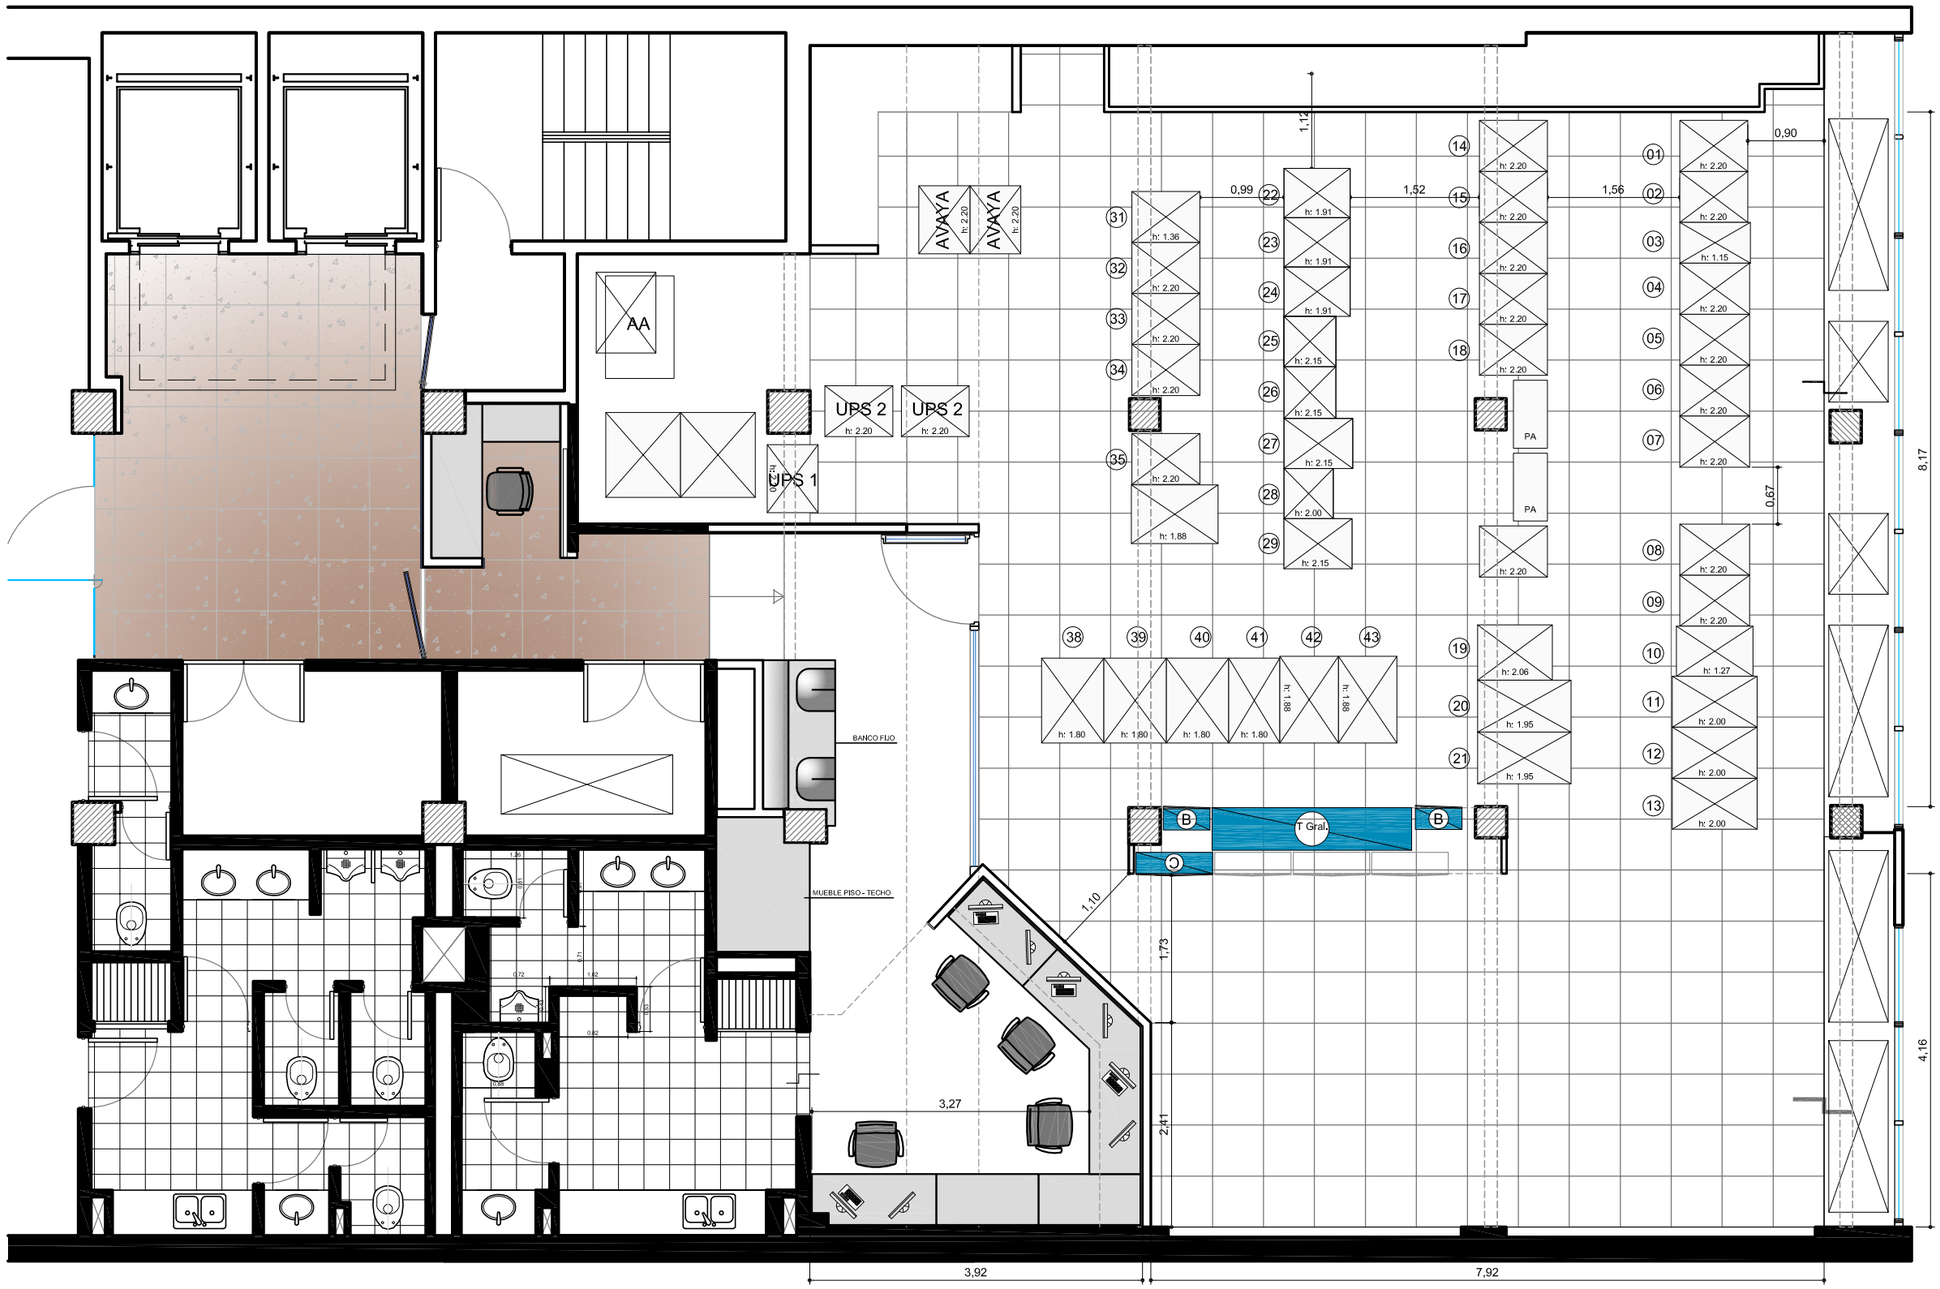

VISA

UBICACION: CORRIENTES 1437 PISO 6

PLANO:	LAY OUT ARQUITECTURA
ESCALA:	1.50
FECHA:	29-06-09
PROYECTISTA	FM
ARCHIVO:	VISA_CO_P06-CF_EQ_V12
XREF:	VISA_CO_P06-CF_BA_01

NOTAS: APTO COTIZACION
TODAS LAS MEDIDAS SE VERIFICARAN EN OBRA

El proyecto y el diseño indicados en este plano son propiedad intelectual de Contract Rent S.A. Esta prohibido su utilizacion total o parcial sin la expresa autorizacion escrita de la empresa.

contract
CONTRACT ARGENTINA
Tucuman 117 7º Piso (C1049AAC)
Buenos Aires . Argentina
Tel. / Fax : 54 (11) 4516-0722
info@contract.com.ar
www.contract.com.ar