


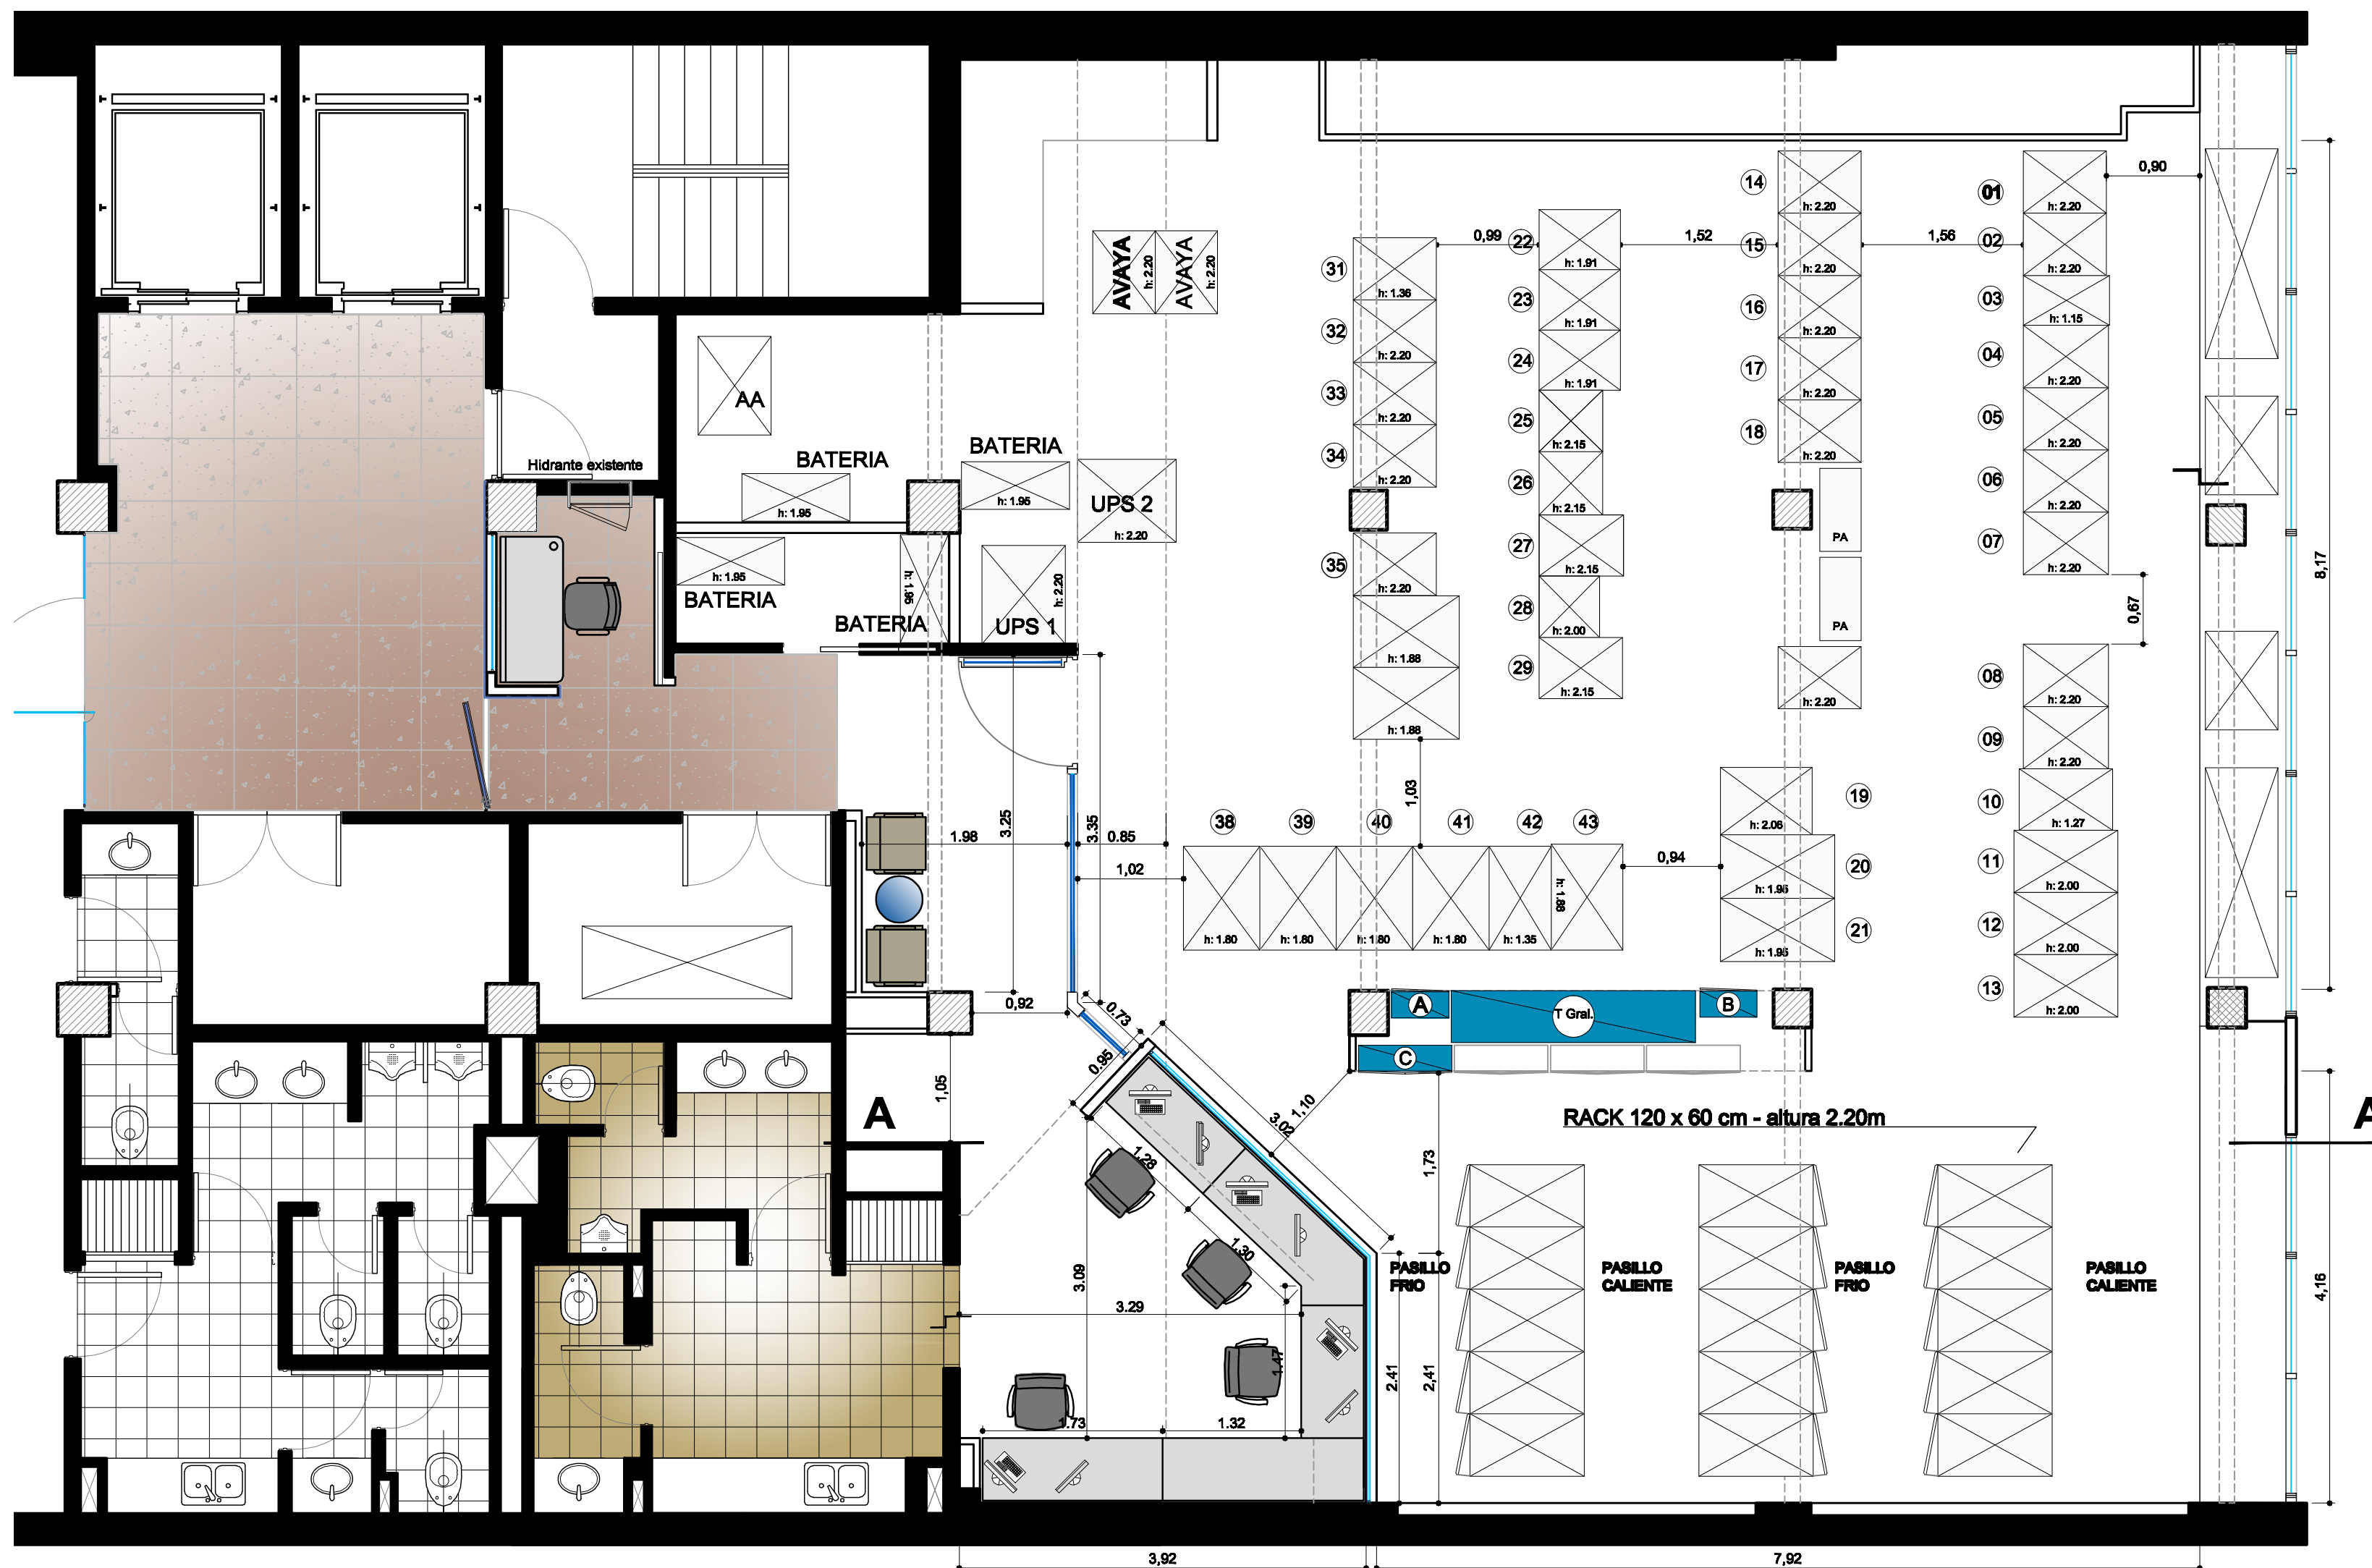

UBICACION: CORRIENTES 1437 6° P. CONTRAFRENTE

PLANO:	LAY OUT ARQUITECTURA
ESCALA:	1.50
FECHA:	15 DE SEPTIEMBRE DE 2009
PROYECTISTA:	FM - MJT
ARCHIVO:	VISA_CO_P06-CF_EQ_V15.dwg
XREF:	VISA_CO_P06-CF_BA_01
NOTAS:	APTO COTIZACION
	TODAS LAS MEDIDAS SE VERIFICARAN EN OBRA

El proyecto y el diseño indicados en este plano son propiedad intelectual de Contract Rent S.A. Esta prohibido su utilizacion total o parcial sin la expresa autorizacion escrita de la empresa.

contract

CONTRACT ARGENTINA
Tucuman 117 7° Piso (C1049AAC)
Buenos Aires - Argentina
Tel. / Fax : 54 (11) 4516-0722
info@contract.com.ar
www.contract.com.ar