




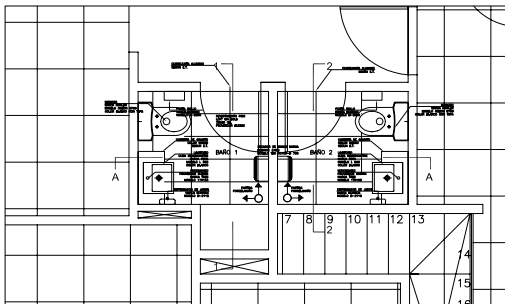


PLANTA BAÑO 1 Y 2
ESCALA 1:50

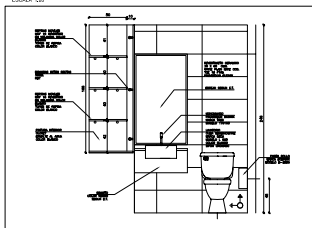


CORTE 1-1 BAÑO 1
ESCALA 1:20

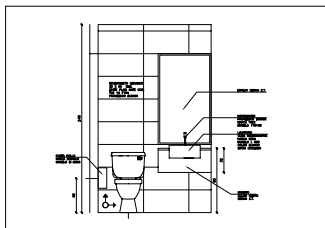


CORTE 2-2 BAÑO 2
ESCALA 1:20

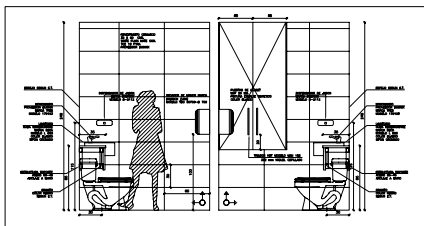


CORTE A-A BAÑO 1 Y 2
ESCALA 1:20

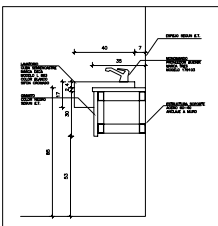


CORTE DETALLE VANITORIO
ESCALA 1:10

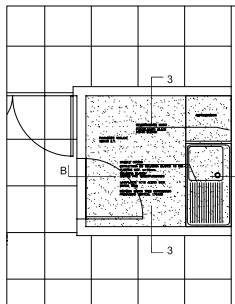

PLANTA COCINILLA
ESCALA 1:50

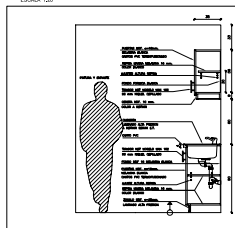

CORTE 3-3
ESCALA 1:20

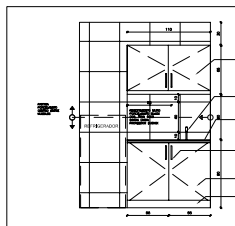

CORTE B-B
ESCALA 1:20