


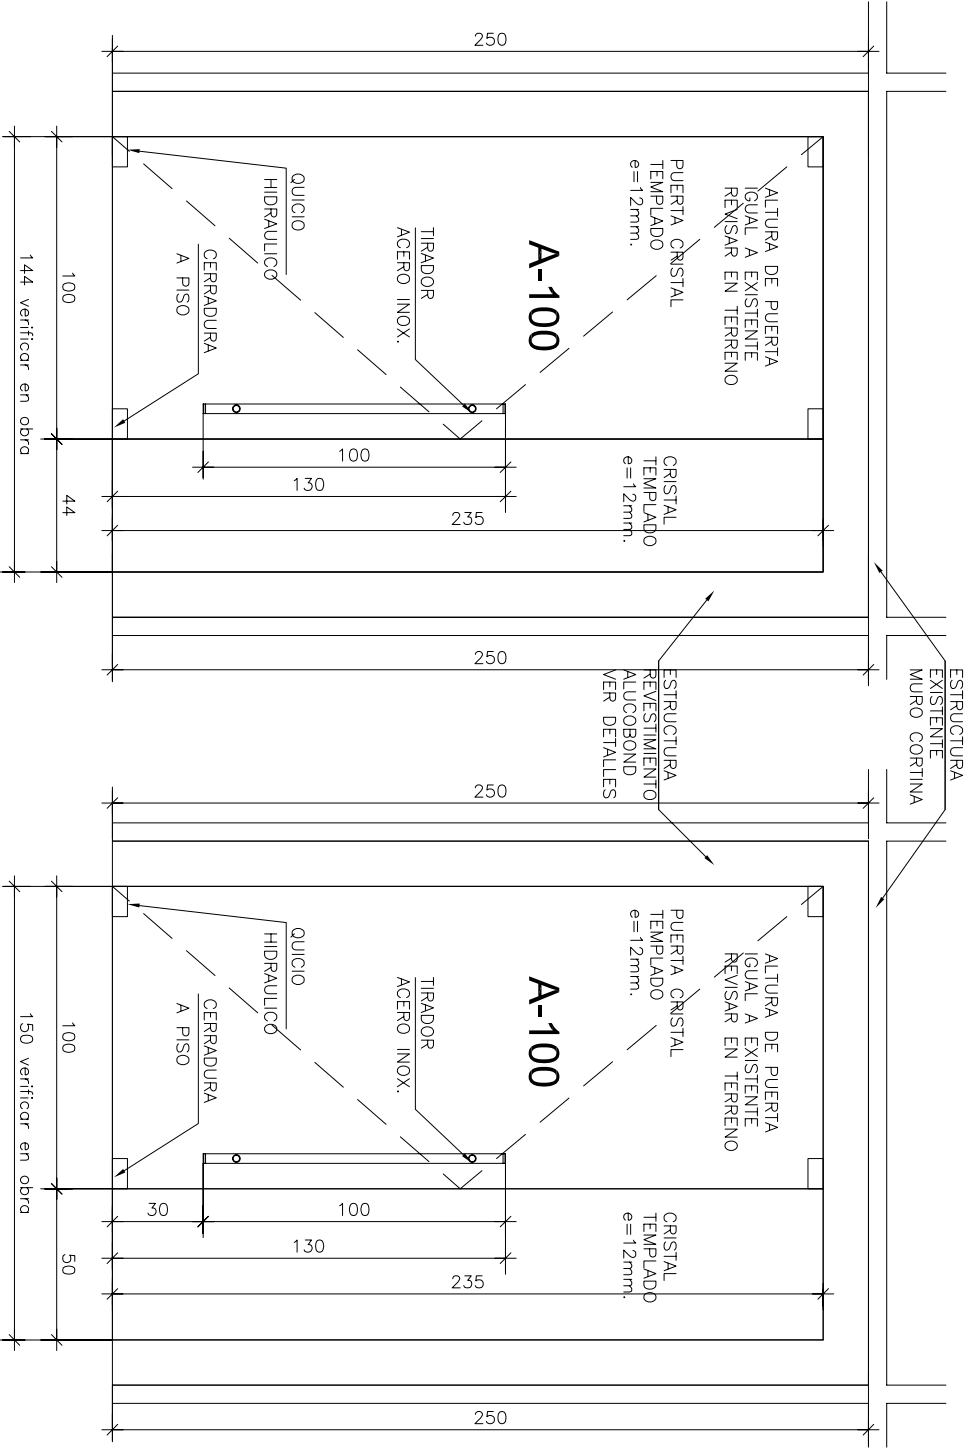

**ELEVACION TABIQUE  
CRISTAL Nº 1**

**ELEVACION TABIQUE  
CRISTAL Nº 2**