


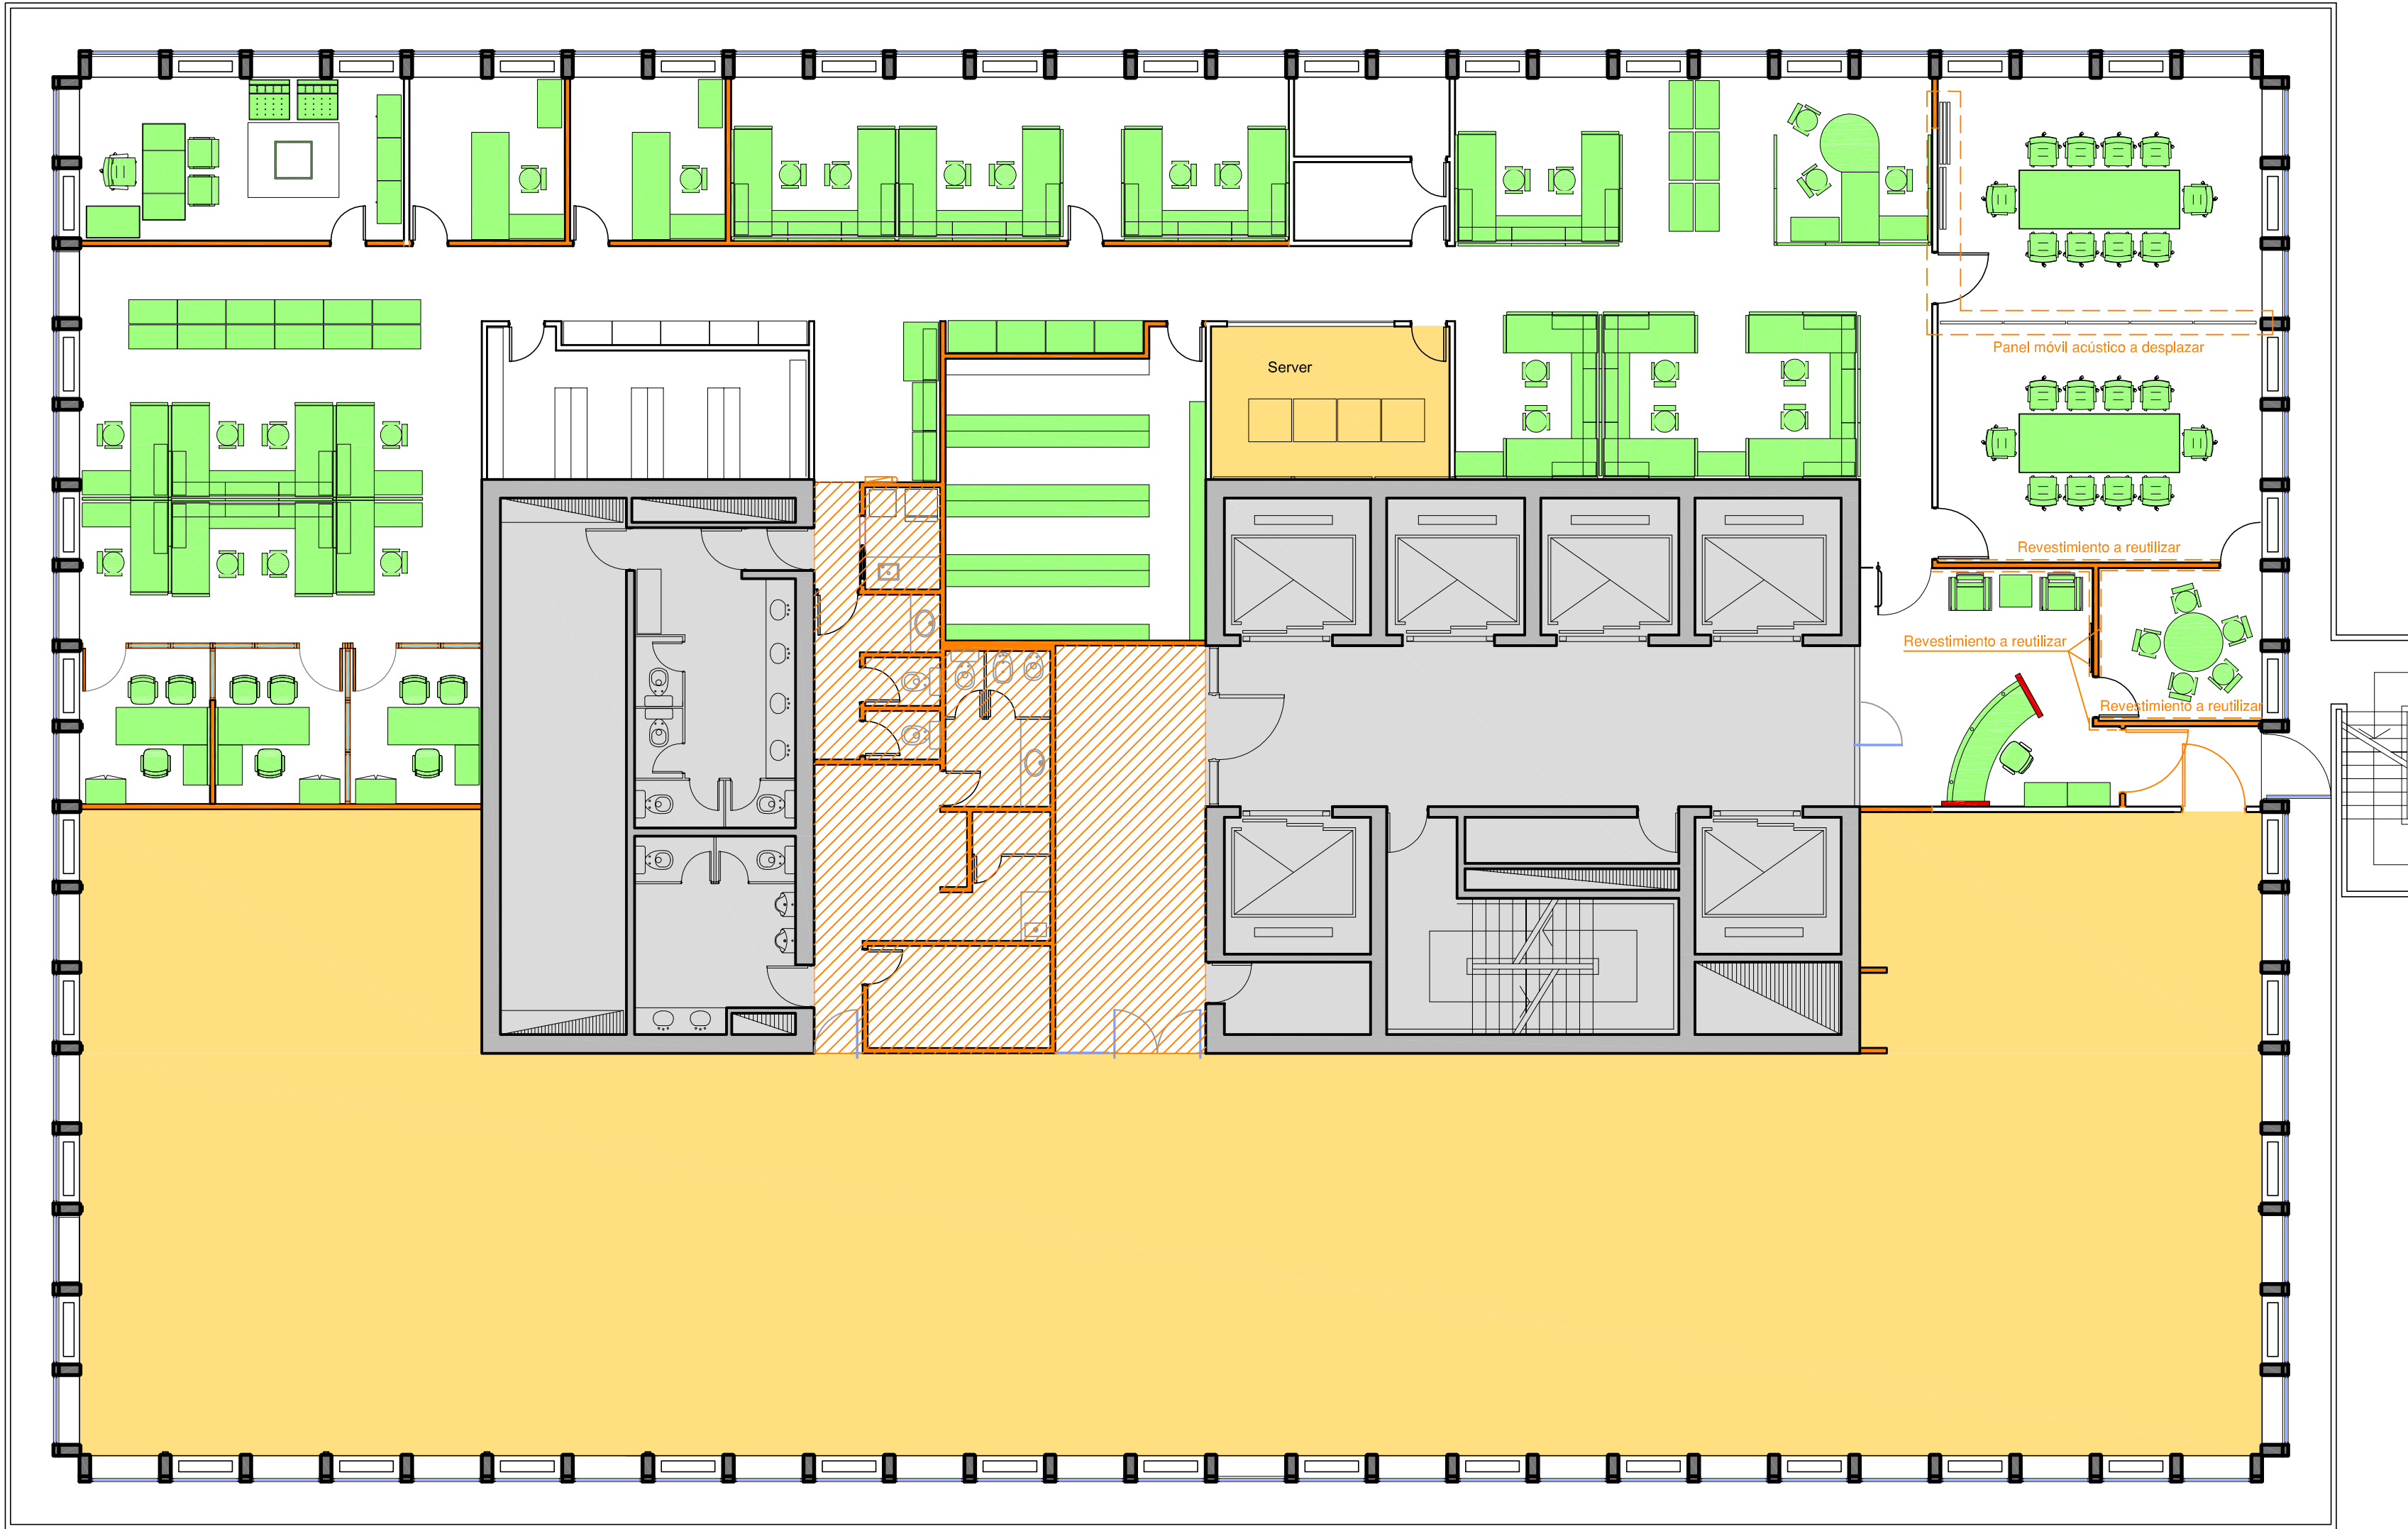

DEMOLICIÓN PISO 10º	
REFERENCIAS	
	Alfombra a desmontar
	Sector sin demolición
	Piso técnico sin terminación
	Muebles a desarmar y transportar
	Sector a demoler
	Tabique de Durlock a demoler
	Aislación acústica a conservar
	Puerta de escape a demoler
	Nicho hidrante a reubicar

UBICACION:	Edif. IBM – piso 10º
PLANO:	DEMOLICIÓN
ESCALA:	1:100
FECHA:	17 Febrero 2010
PROYECTISTA	AM
ARCHIVO:	QUL_IBM_DEM_P09-01_V01.DWG
XREF:	
NOTAS:	TODAS LAS MEDIDAS SERÁN VERIFICADAS EN OBRA