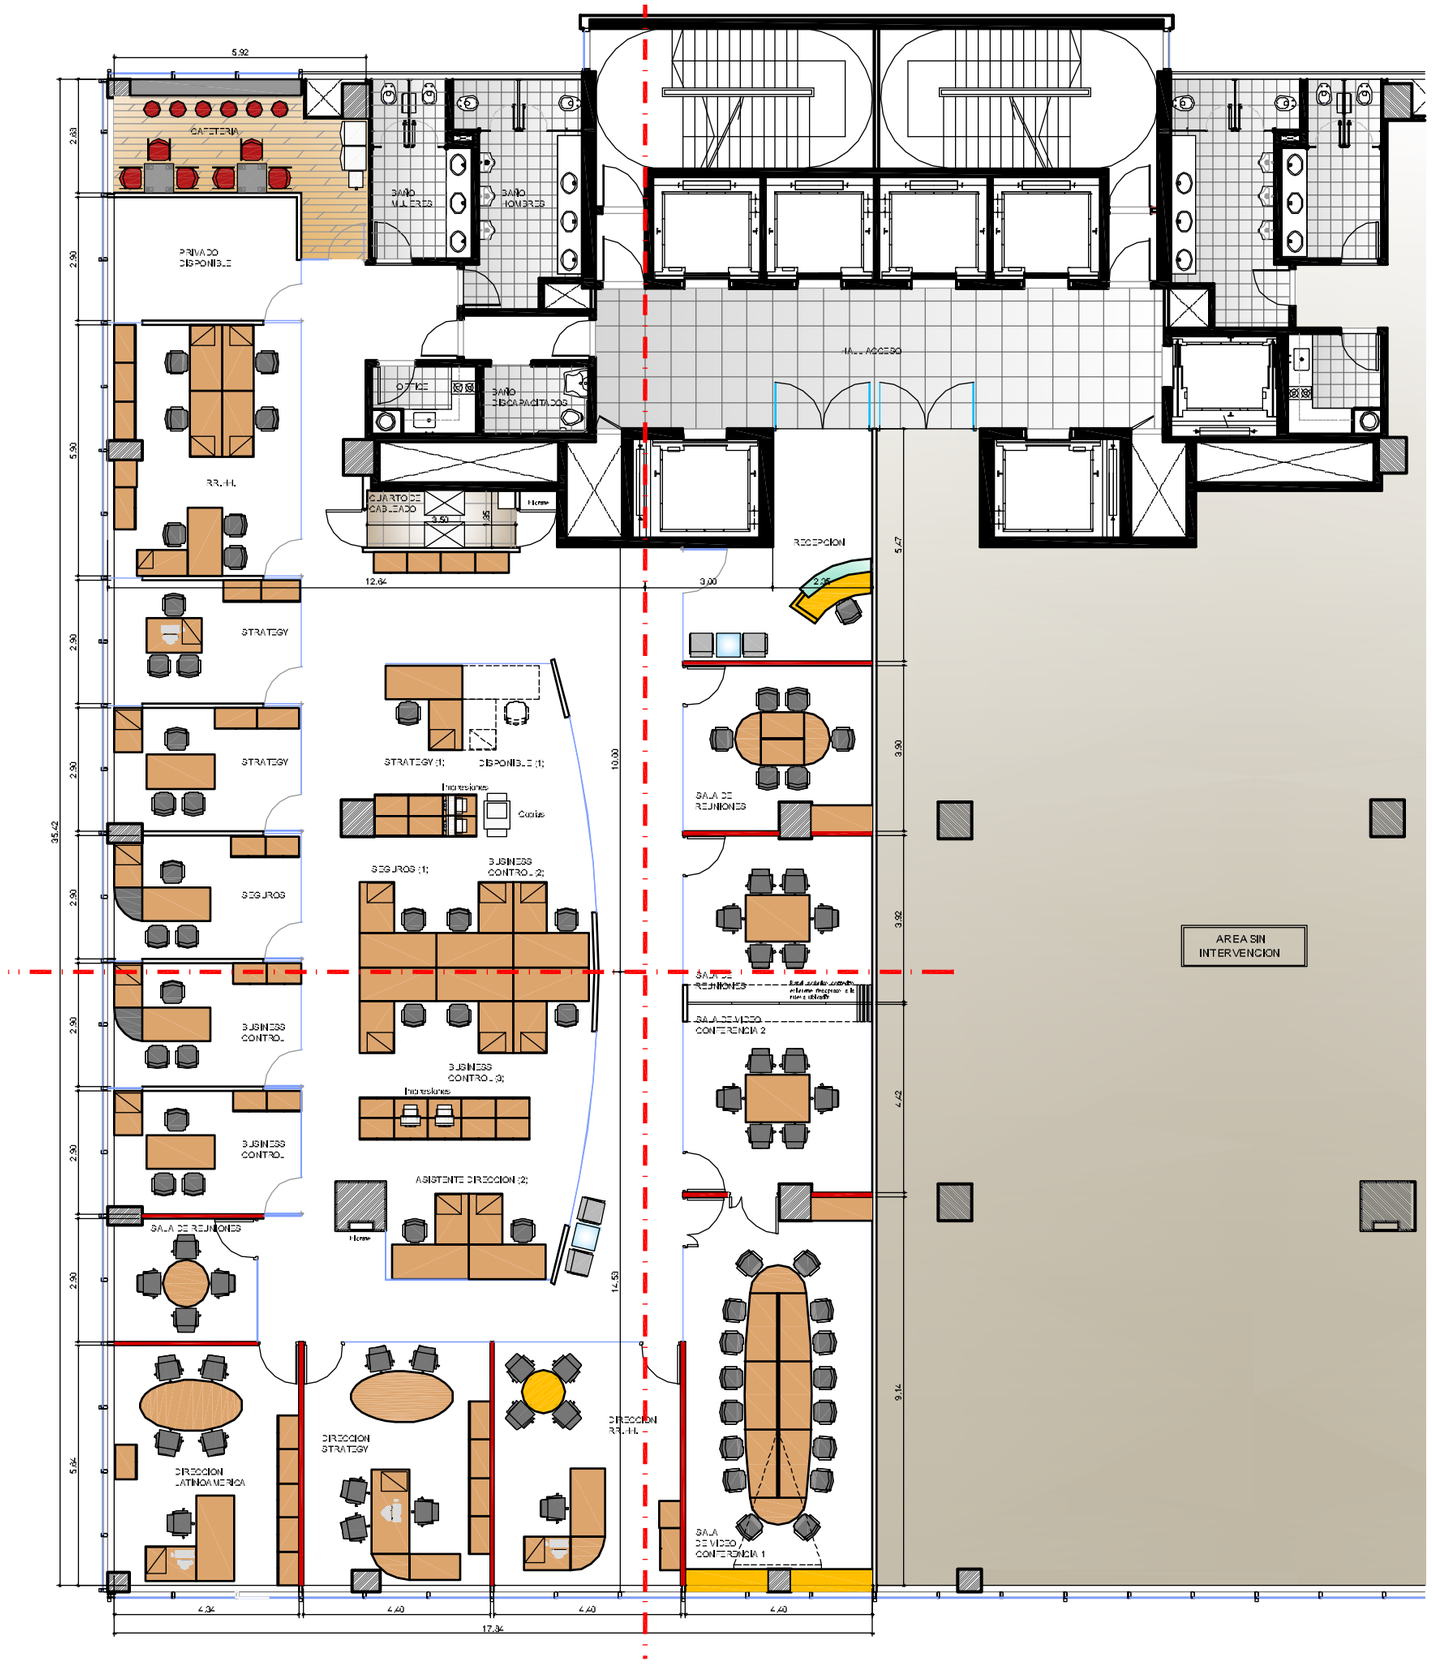

UBICACION: **BOUCHARD 710 – PISO 8º**

REFERENCIAS MATERIALIDAD EQUIPAMIENTO

ITEM

- EQUIPAMIENTO EN MADERA EXISTENTE
- EQUIPAMIENTO EN MADERA NUEVO

REFERENCIAS SOLADOS

ITEM

- PISO FLOTANTE MODELO ROBLE NIACARA
- ALFOMBRA MODULAR
- PISO TECNICO
- CERAMICO EXISTENTE

REFERENCIAS TABIQUERIA

ITEM

- TABIQUE DE DURLOCK DOBLE PLACA
- TABIQUE DE DURLOCK SIMPLE
- PANEL VIDRIADO
- ESTRUCTURA EXISTENTE

NOTA: EL PRESENTE LAYOUT FUE CONFECCIONADO RESPETANDO EL EQUIPAMIENTO EXISTENTE

PLANO:	**LAYOUT DE EQUIPAMIENTO**
ESCALA:	**1:100**
FECHA:	**25–03–10**
PROYECTISTA	**A.M.**
ARCHIVO:	**ENE_BOU_EQU_P08–01_V06**
XREF:	**ENE_BOU_BAS_P08–01_V01**

NOTAS:

TODAS LAS MEDIDAS SE VERIFICARAN EN OBRA

El proyecto y el diseño indicados en este plano son propiedad intelectual de Contract Rent S.A. Esta prohibido su utilizacion total o parcial sin la expresa autorizacion escrita de la empresa.

CONTRACT ARGENTINA
Tucuman 117 7º Piso (C1049AAC)
Buenos Aires , Argentina
Tel. / Fax : 54 (11) 4816-0722
info@contract.com.ar
www.contract.com.ar