




RECEPCION 9° PISO
PLANTA - 1:25

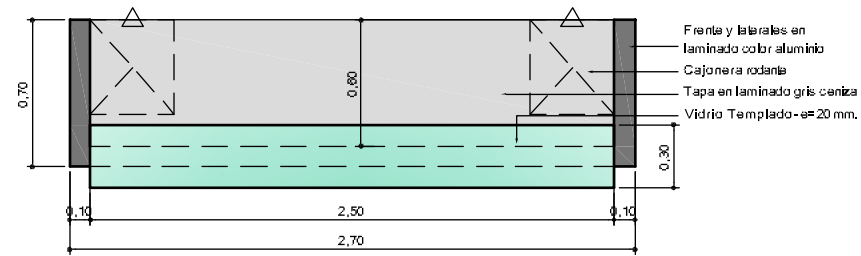


VISTA FRONTAL - 1:25

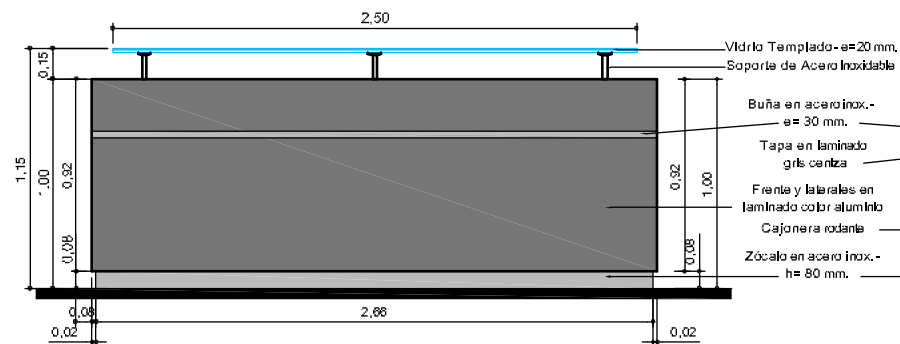


CORTE - 1:25

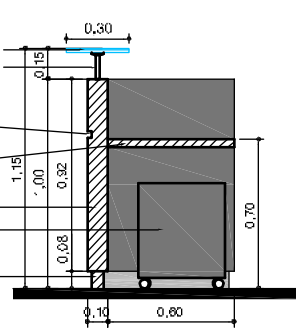


RECEPCION 8° PISO
PLANTA - 1:25

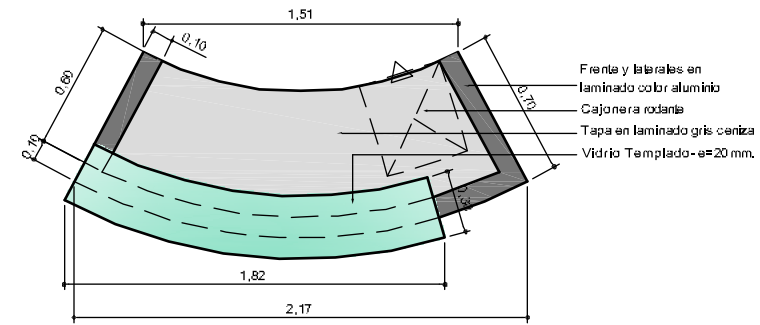


VISTA FRONTAL - 1:25

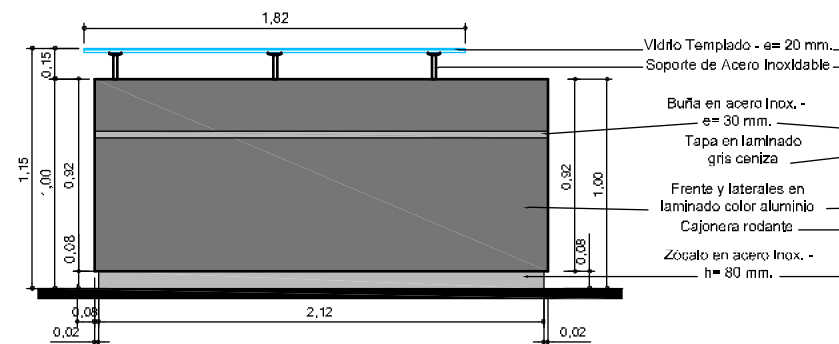


CORTE - 1:25

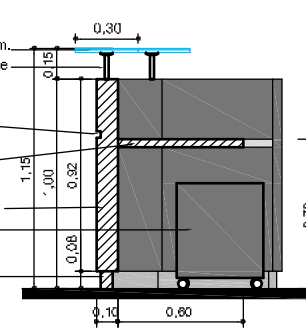


SALA DE VIDEO-CONFERENCIA 8° PISO
PLANTA - 1:25

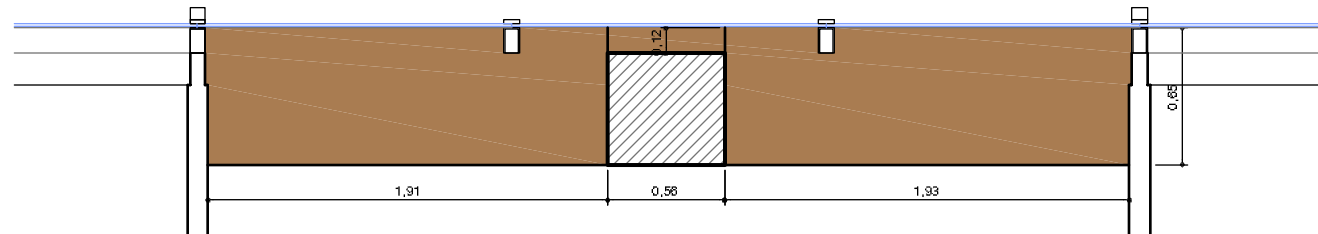

VISTA - 1:25

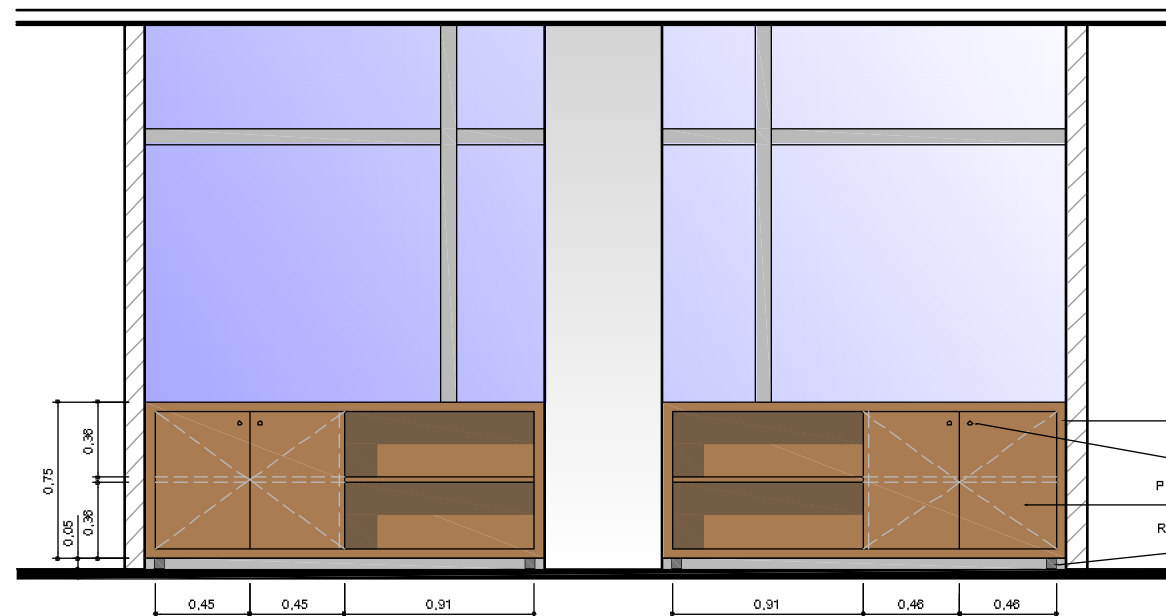

CORTE - 1:25

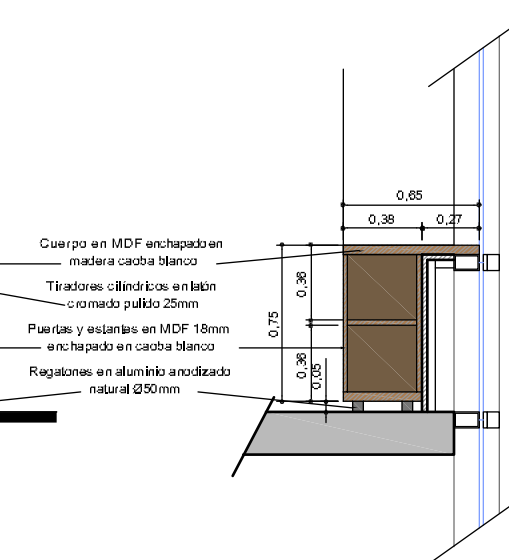

UBICACION: BOUCHARD 710 - PISOS 8° Y 9°

PLANO:	MUEBLES ESPECIALES
ESCALA:	1:100
FECHA:	25-03-10
PROYECTISTA:	A.M.
ARCHIVO:	ENE_BOU_DET_P00-02_V01
XREF:	
NOTAS:	TODAS LAS MEDIDAS SE VERIFICARAN EN OBRA

El proyecto y el diseño indicados en este plano son propiedad intelectual de Contract Rent S.A. Esta prohibido su utilizacion total o parcial sin la expresa autorizacion escrita de la empresa.

contract

CONTRACT ARGENTINA
Tucuman 117 - 7° Piso (C1049AAC)
Buenos Aires - Argentina
Tel. / Fax : 54 (11) 4516-0722
info@contract.com.ar
www.contract.com.ar