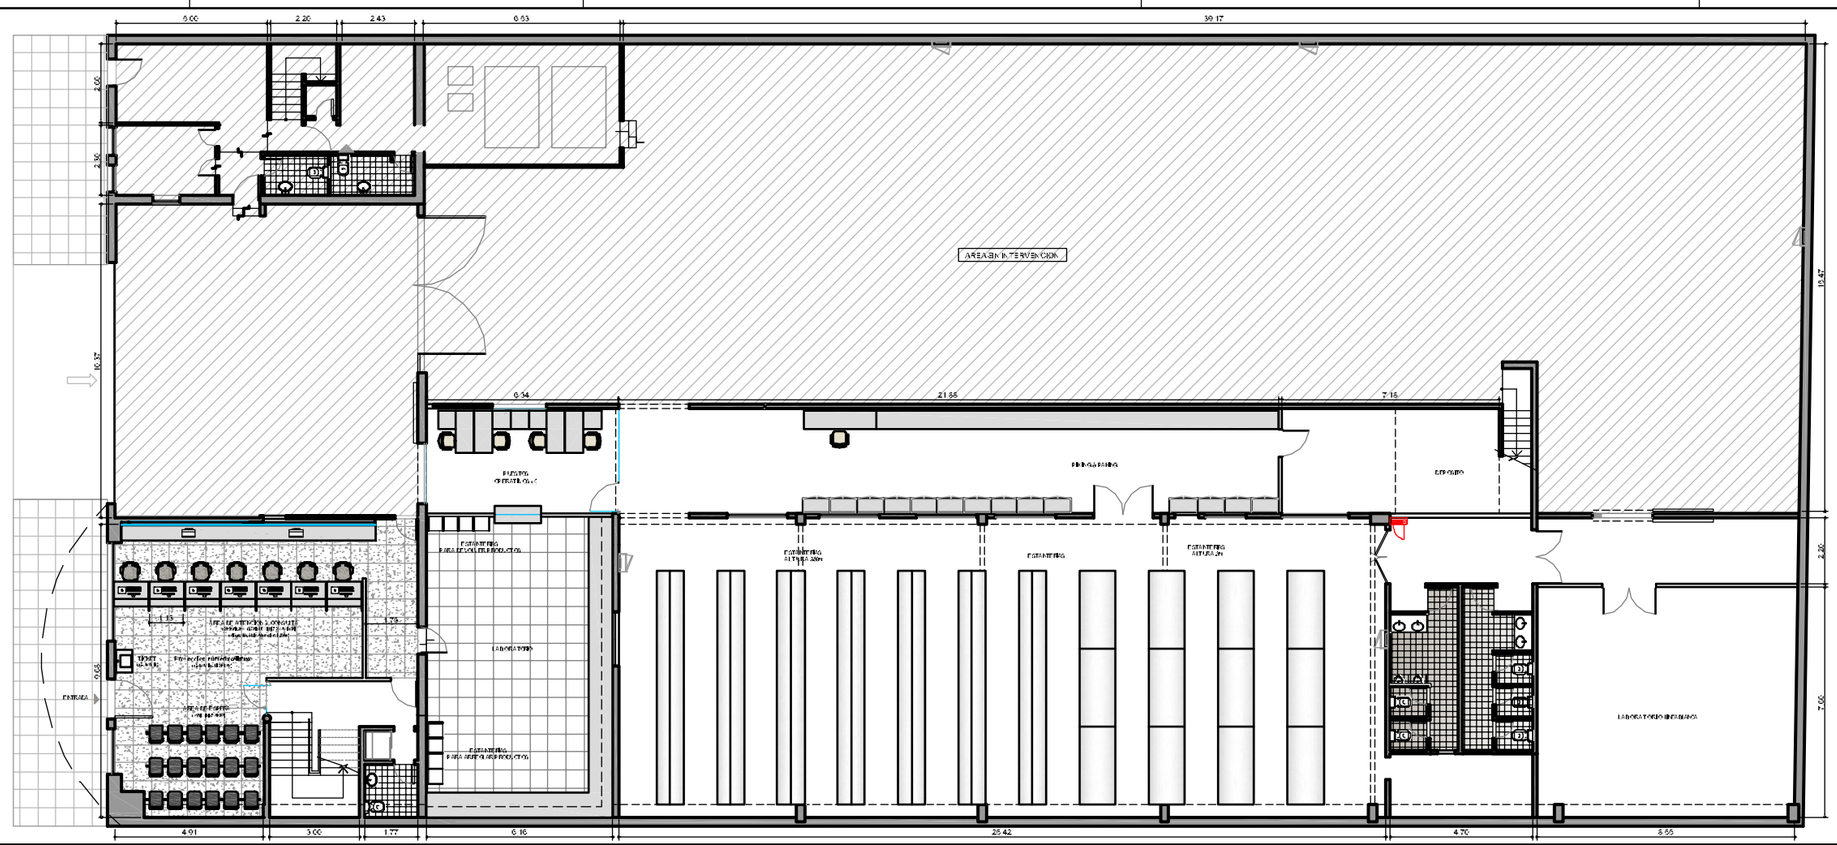

SAMSUNG

UBICACION: **CUCHA CUCHA 2847 PB**

REFERENCIAS TABIQUERIA

- TABIQUE DUR LOCK (Superior)
- MAMPOSTERIA EXISTENTE
- ESTRUCTURA DE VIDRIO
- PAÑO VIDRIADO
  Vidrio Float incoloro e Film Antigrafiti

REFERENCIAS SOLADOS

ITEM

- SOLADO EXISTENTE
- PISO VINILICO ANTIESTATICO GRIS
- PISO VINILICO NUEVO

PLANO:	LAYOUT EQUIPAMIENTO
ESCALA:	1:100
FECHA:	22/04/2010
PROYECTISTA	FM
ARCHIVO:	SMG_CC_PB_EQ_V08
XREF:	SMG_CC_PB_BA_V01

NOTAS: ***APTO COTIZACION***

TODAS LAS MEDIDAS SE VERIFICARAN EN OBRA

El proyecto y el diseño indicados en este plano son propiedad intelectual de Contract Rent S.A. Esta prohibido su utilización total o parcial sin la expresa autorización escrita de la empresa.

contract

CONTRACT ARGENTINA
Tucuman 17 7º Piso (C 1049AAO)
Buenos Aires , Argentina
Tel. / Fax : 54 (11) 4816-0700
info@contract.com.ar
www.contract.com.ar