


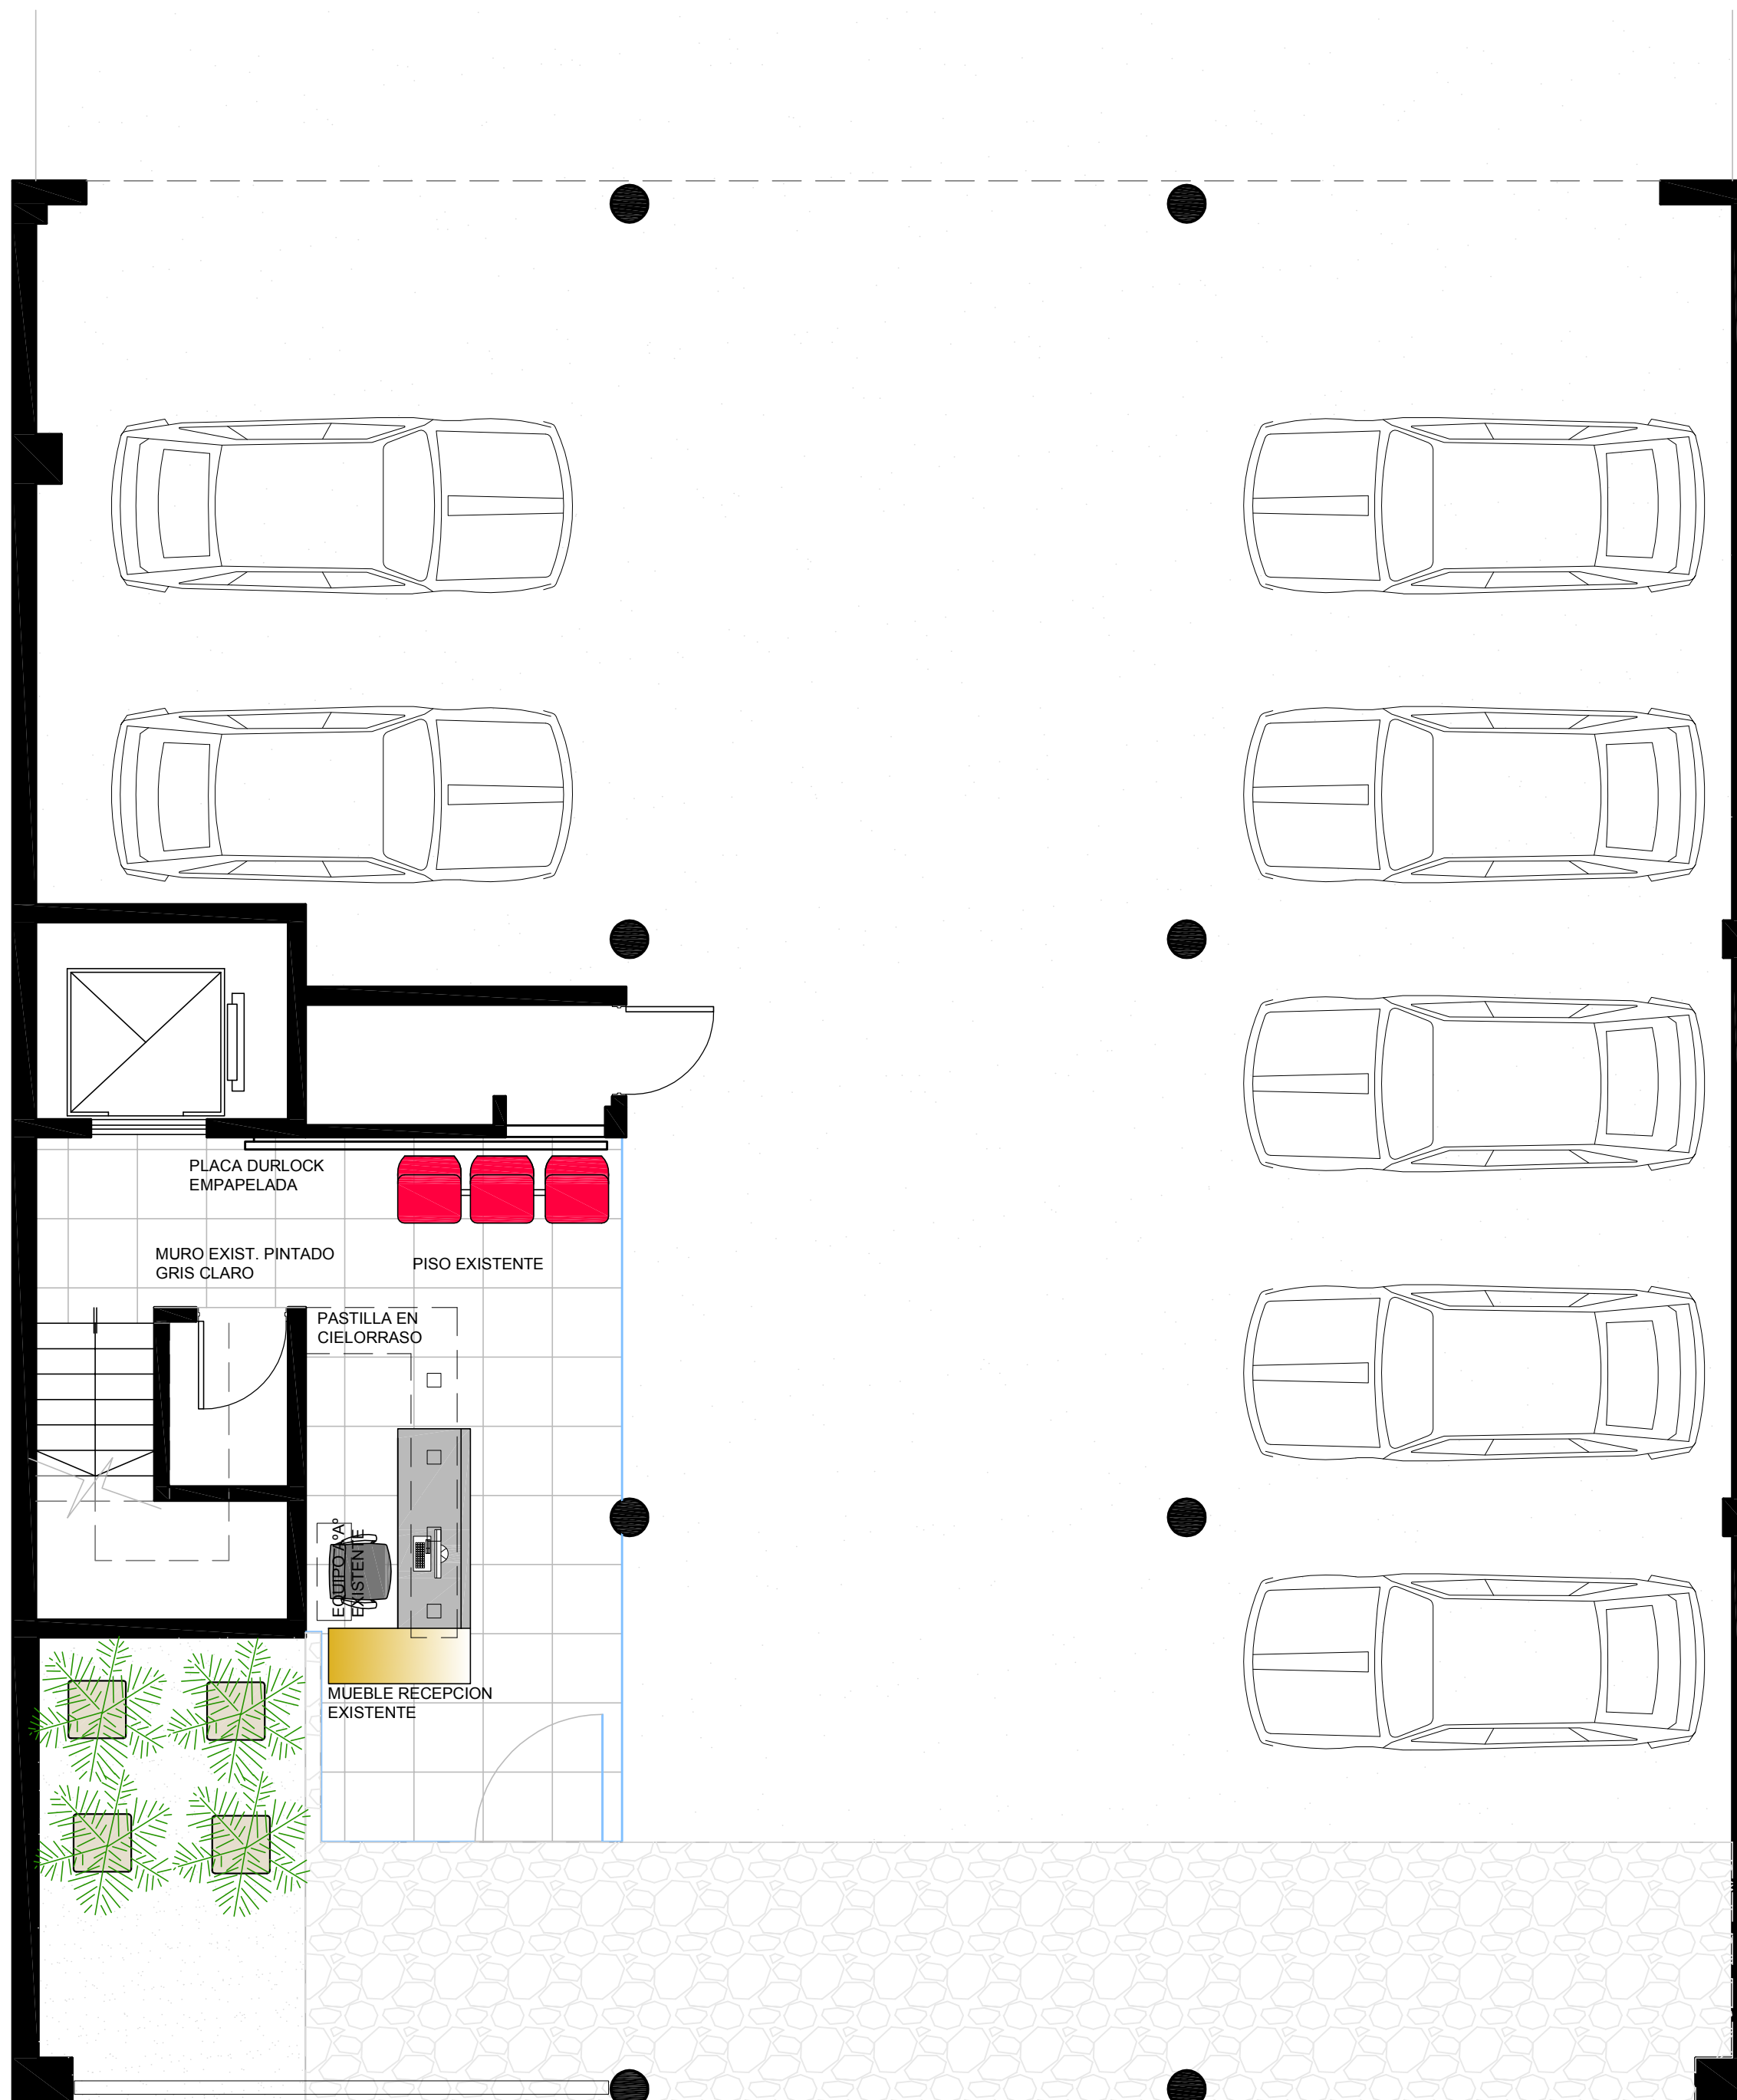

UBICACION: FLORENCIO SANCHEZ 3040 - SAN ISIDRO

PLANO:	ARQUITECTURA PLANTA BAJA
ESCALA:	1:75
FECHA:	15/03/2010
PROYECTISTA	OC-C4
ARCHIVO:	IP_FS_P00_BA_V01.dwg
XREF:	
NOTAS:	APTO COTIZACION TODAS LAS MEDIDAS SE VERIFICARAN EN OBRA

El proyecto y el diseño indicados en este plano son propiedad intelectual de Contract Rent S.A. Esta prohibido su utilizacion total o parcial sin la expresa autorizacion escrita de la empresa.

contract

CONTRACT ARGENTINA
Tucuman 117 7º Piso (C1049AAC)
Buenos Aires . Argentina
Tel. / Fax : 54 (11) 4516-0722
info@contract.com.ar
www.contract.com.ar