


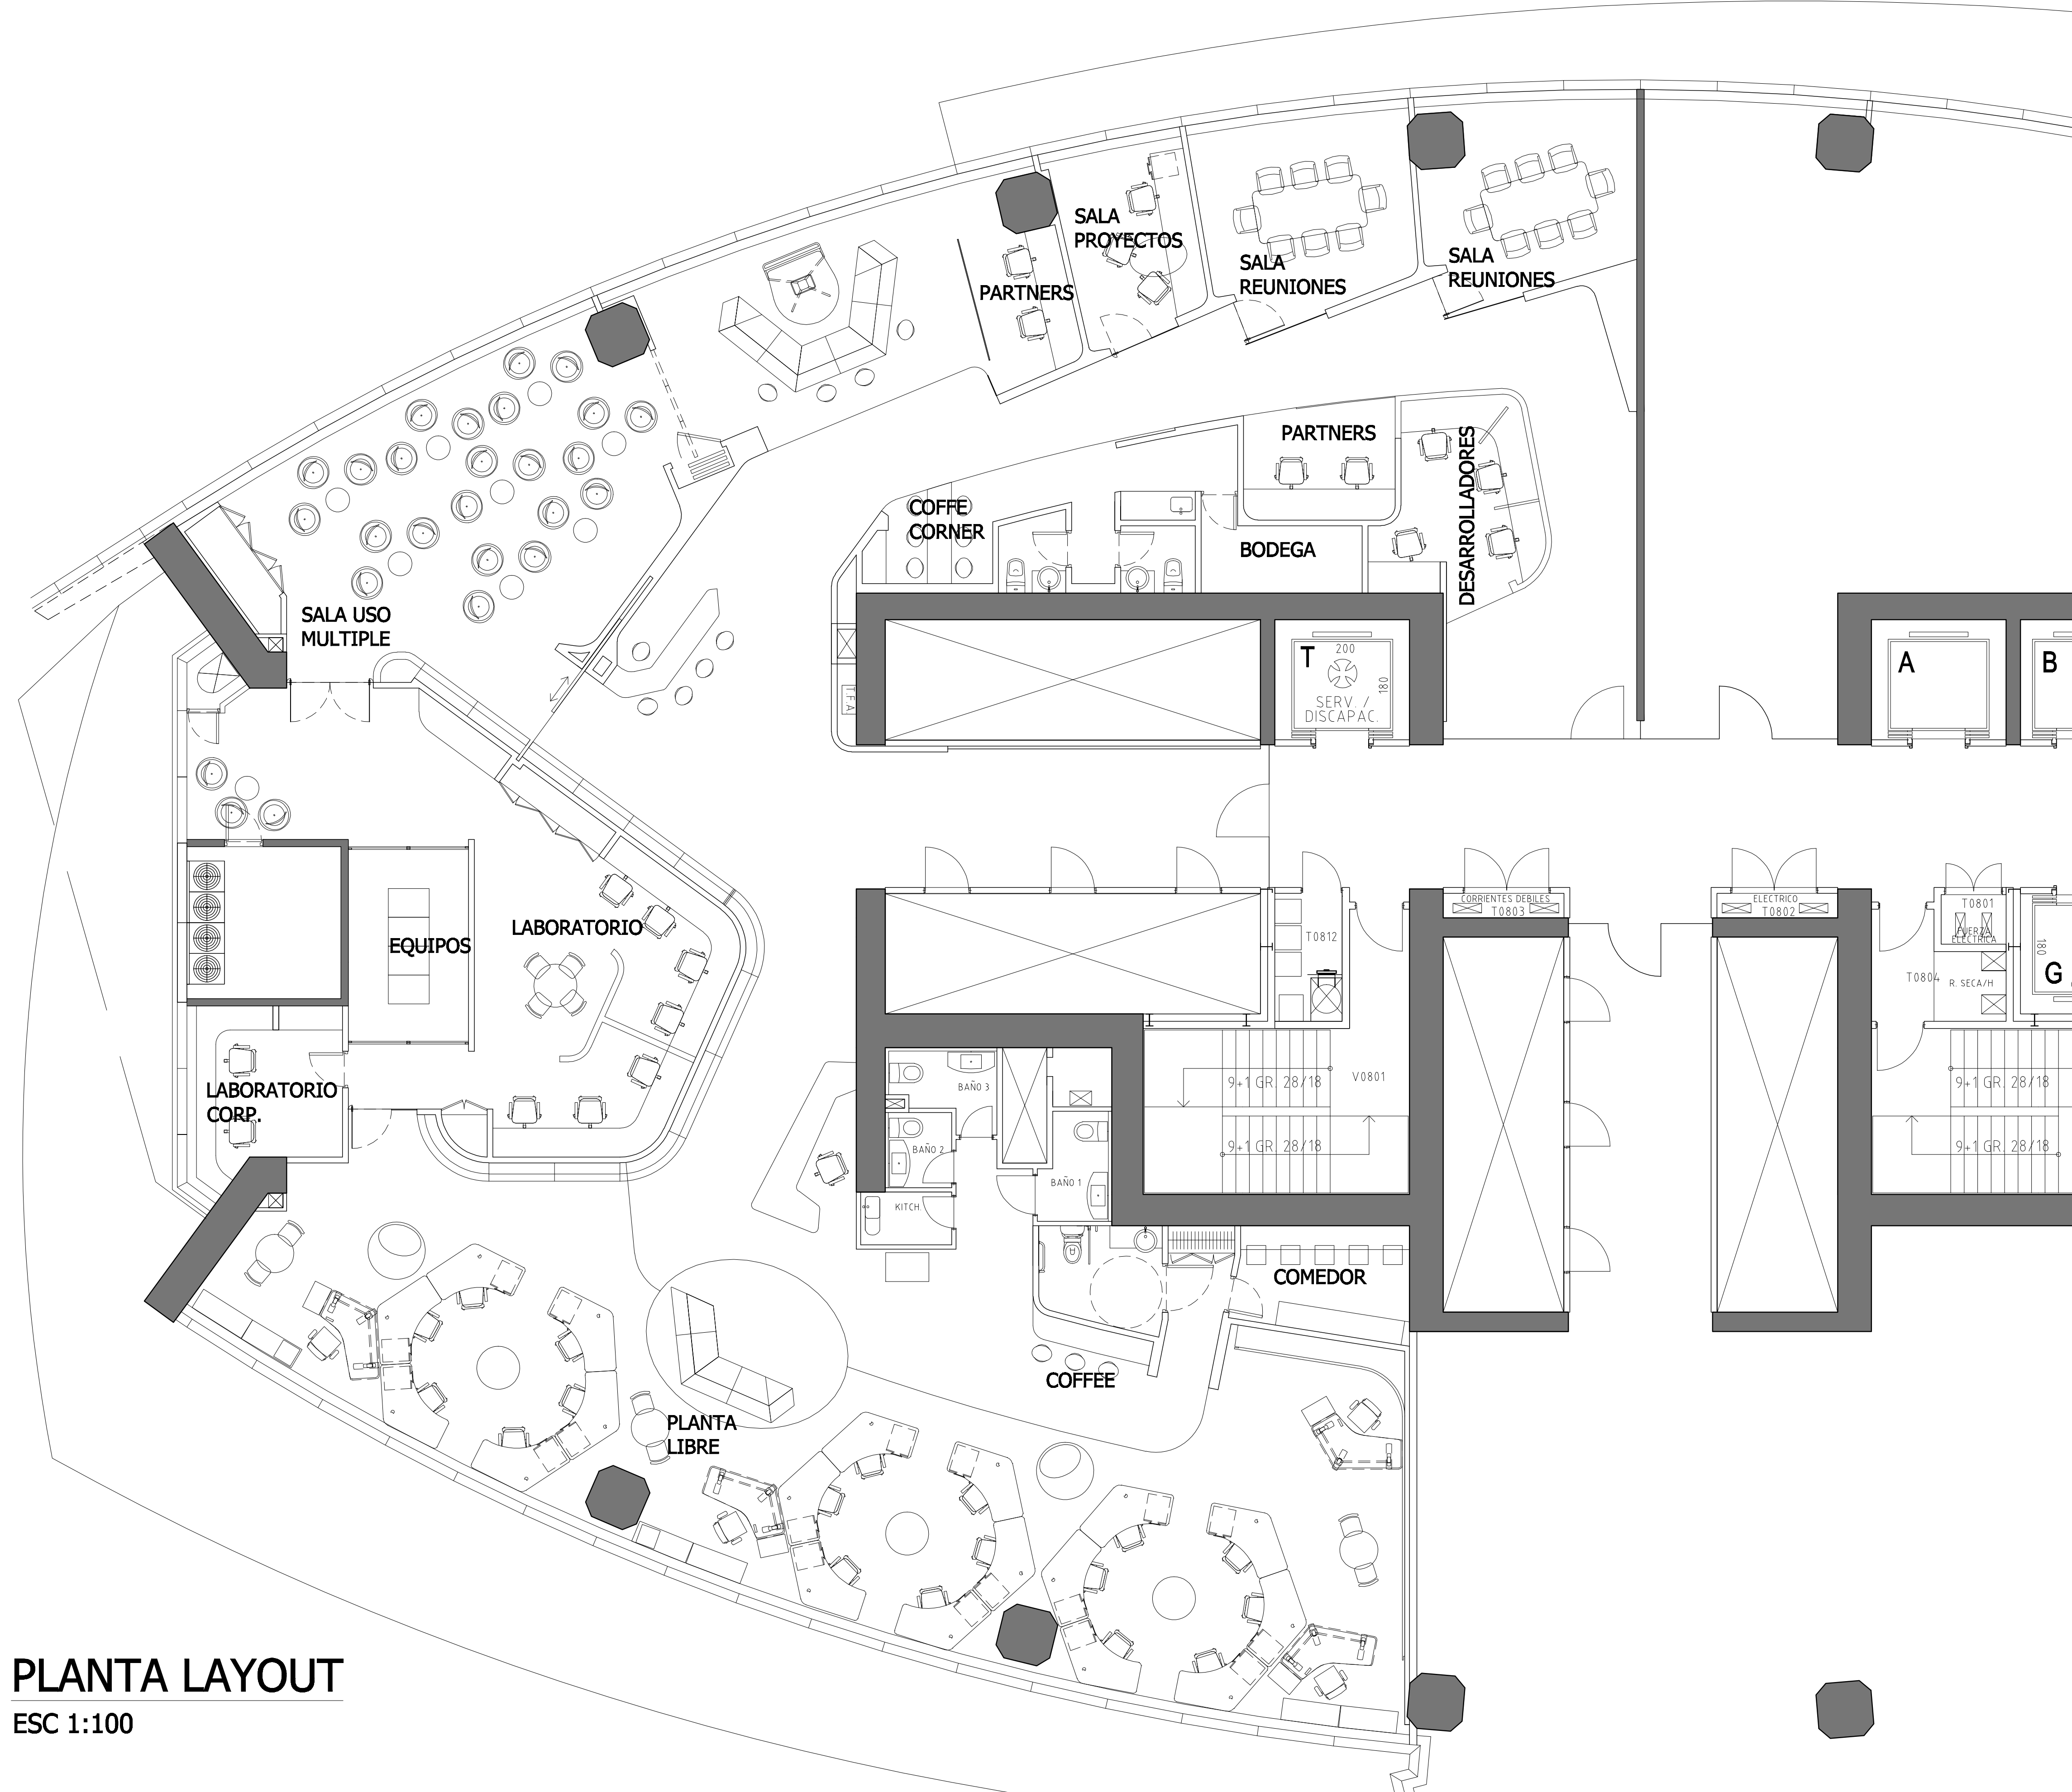

PLANTA LAYOUT
ESC 1:100

FECHA	MODIFICACIONES
12-03-10	VERSION 0,0 - PARA PRESENTACION
25-03-10	VERSION 0,1 - PARA CORRECCION
26-03-10	VERSION 0,2 - PARA ESPECIALIDADES
14-04-10	VERSION 0,3 - PARA CORRECCION
14-04-10	VERSION 0,3b - PARA CORRECCION
15-04-10	VERSION 0,4 - PARA CORRECCION
21-04-10	VERSION 0,4 - PARA ESPECIALIDADES
23-04-10	VERSION 1,0 - ENTREGA 1
27-04-10	VERSION 1,1
02-06-10	VERSION 1,2
14-06-10	VERSION 3,0 PARA CONSTRUCCION

ARQUITECTO

PROPIETARIO

CLIENTE: ENTEL

PROYECTO: HABILITACION OFICINAS
CENTRO DE INNOVACION
ENTEL

CONTENIDO: PLANTA LAYOUT

UBICACION: TORRE TITANIUM
OFICINA 801

FECHA INICIO: MARZO 2010

SOCIO A CARGO: CHARLES MACDONALD

JEFE DE PROYECTO: ALEJANDRO CASTILLO

PROFESIONALES PARTICIPANTES: PAOLA AZOCAR

ESC: 1:100

FECHA: 14jun10

PLANO Nº: 1

ECI-PL

DARIO URZUA 1841 - PROVIDENCIA
T:225 2744 - F: 204 9188
www.procorp.cl