


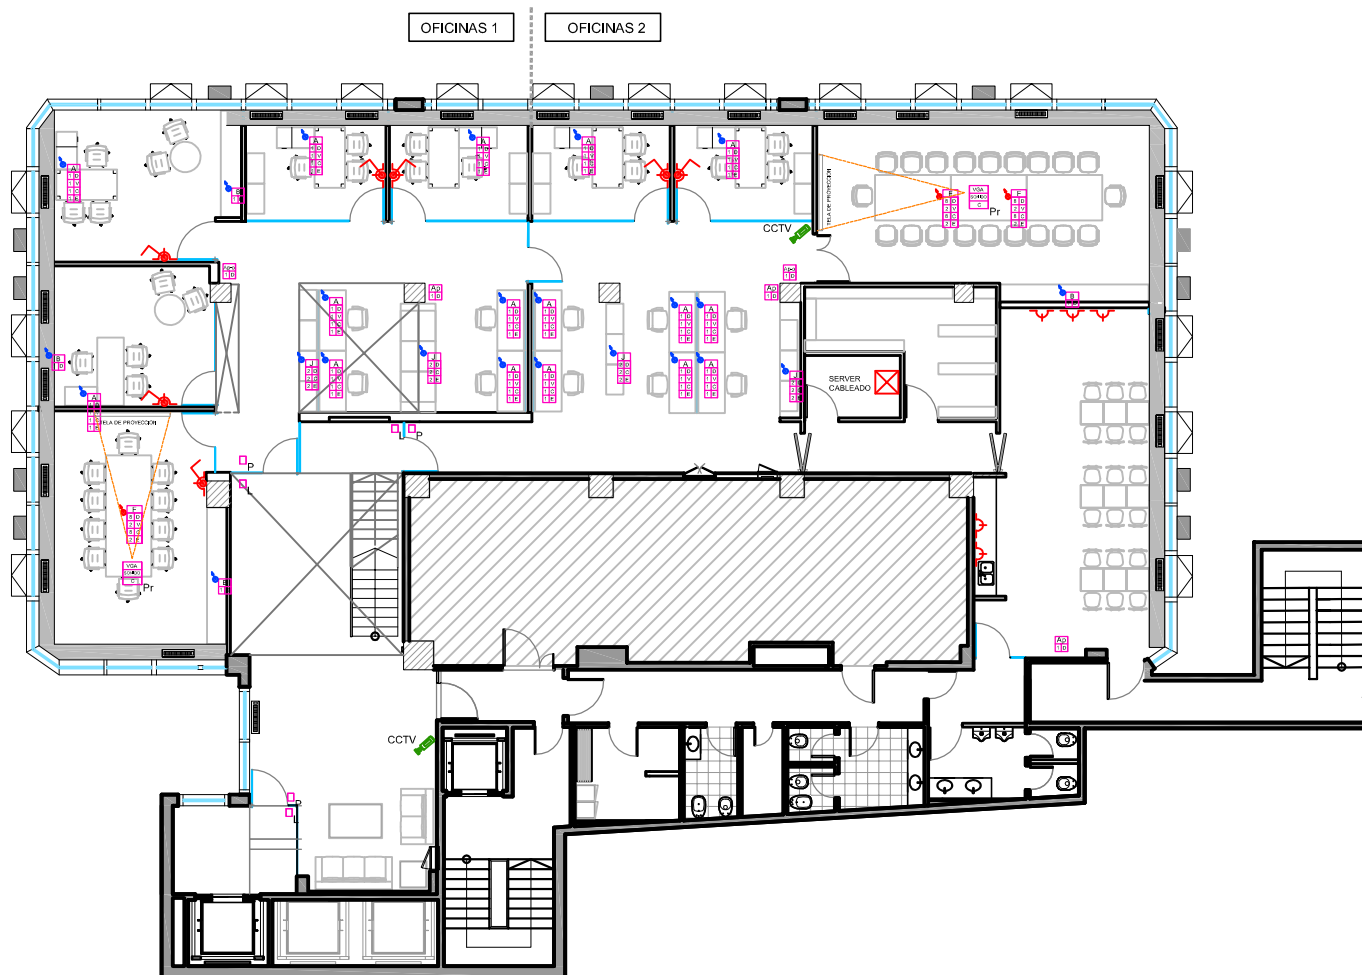

UBICACIÓN: CARLOS PELEGRI 1023 - 13º PISO

P.07 PLANO DE PERISCOPIOS

REFERENCIAS

ITEM	
1A 1B 1C 1D 1E	ACOMETIDA PARA PUESTO OPERATIVO 1 x Datos - 1 x Voz - 1 x 220C - 1 x 220 E
2A 2B 2C 2D 2E	ACOMETIDA PARA PUESTO OPERATIVO 1 x Datos
3A 3B 3C 3D 3E	ACOMETIDA PARA PUESTO OPERATIVO 8 x Datos - 2 x Voz - 8 x 220C - 2 x 220 E
4A 4B 4C 4D 4E	ACOMETIDA PARA IMPRESORA 1 x Datos - 1 TOMA
CCTV	CIRCUITO CERRADO DE TELEVISION
L	CONTROL DE ACCESO - LECTORA
P	CONTROL DE ACCESO - PULSADOR
Proy	PROYECTOR
PV	PORTERO VISOR
AD 1D 1E	ACOMETIDA PARA ACCES POINT 1 x Datos
AC 1D 1E	ACOMETIDA PARA ACCES POINT - OTROS 1 x Datos

PLANO:	PERISCOPIOS 002
ESCALA:	1:100
FECHA:	23 DE JUNIO DE 2010
PROYECTISTA	FM - MJT
ARCHIVO:	P07. PLANO PERISCOPIOS
XREF:	
NOTAS:	APTO COTIZACION
	TODAS LAS MEDIDAS SE VERIFICARAN EN OBRA

El proyecto y el diseño indicados en este plano son propiedad intelectual de Contract Rent S.A. Esta prohibido su utilización total o parcial sin la expresa autorización escrita de la empresa.

contract

CONTRACT ARGENTINA
Tucuman 117 - 7º Piso (C1049AAC)
Buenos Aires - Argentina
Tel / Fax : 54 (11) 4516-0722
info@contract.com.ar
www.contract.com.ar